



SEÇÃO TIPO
ESCALA: 1:25

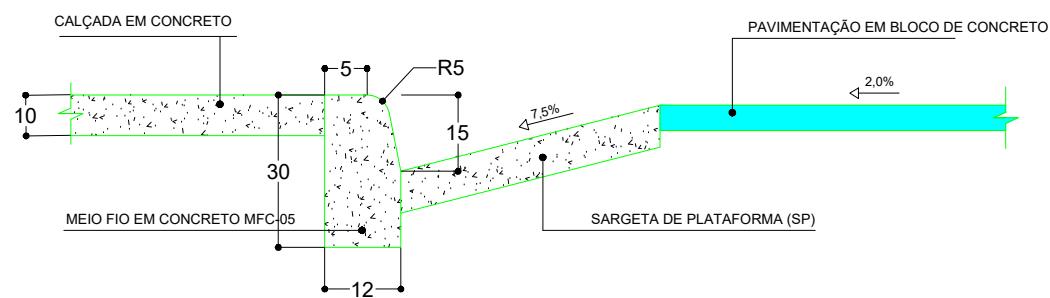

DETALHE 01
S/ ESCALA

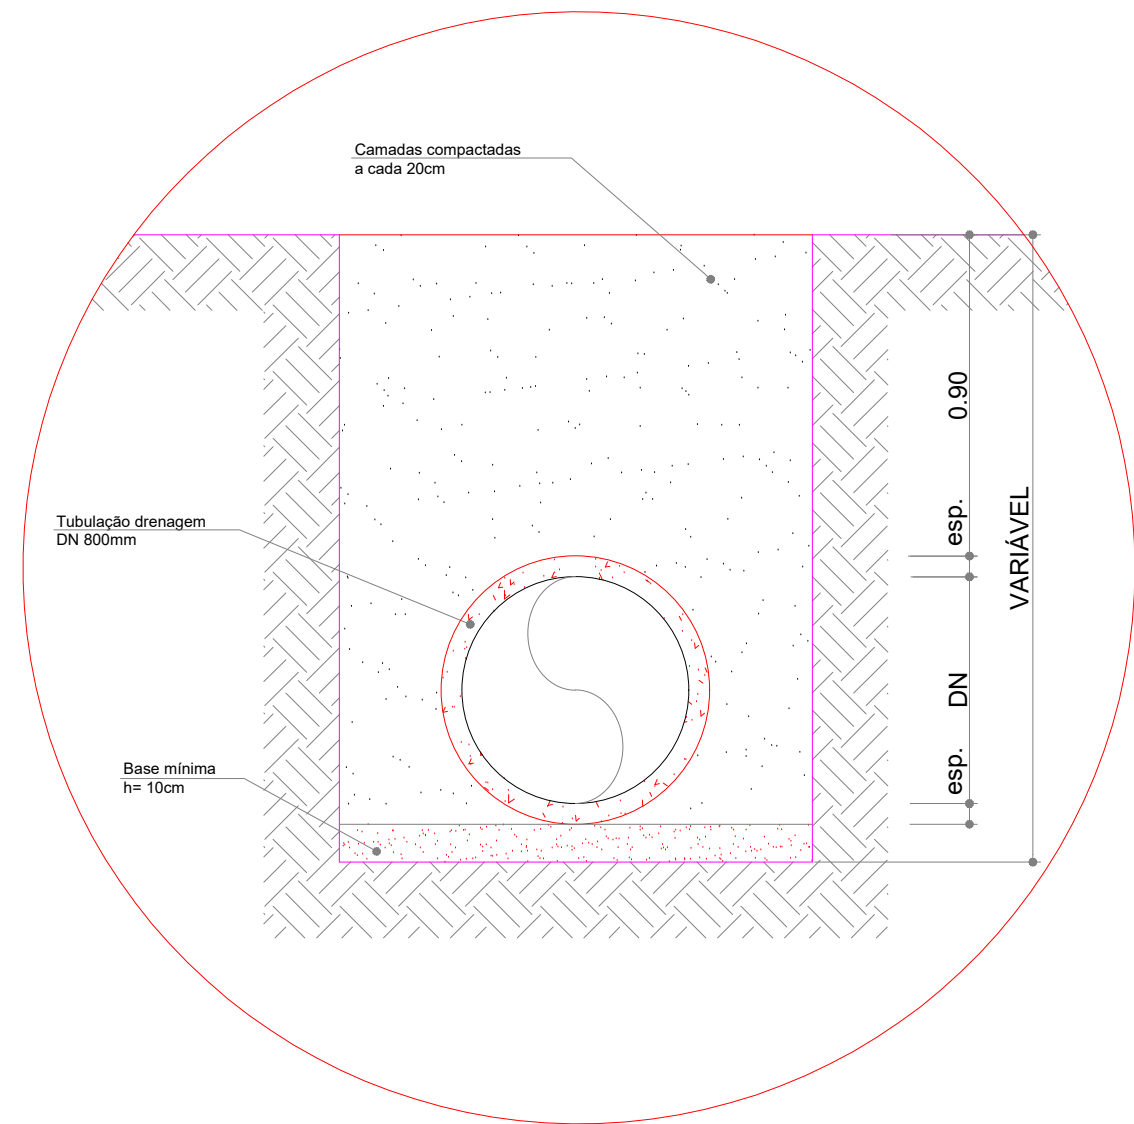

DET. VALA - (Típico)
ESC.: 1:20 - EXTERNO

LISTA DE MATERIAIS			
Nº	DESCRIÇÃO	QUANTIDADE	UNIDADE
1	TUBULAÇÃO:		
1.1	Tubo de Concreto CA2 - REDE - Ø800mm	360,01	m
1.2	Tubo de Concreto CA2 - CRG - Ø600mm - REDE	257,12	m
1.3	Tubo de Concreto CA2 - CRG - Ø600mm - COLETA	385,54	m

2	POÇOS DE VISITA:		
2.1	Poço de Visita (PV) - Ø0.80 m. (completo)	0	un
2.2	Poço de Visita (PV) - Ø0.80 m. (completo)	18	un
2.3	Poço de Visita (PV) - Ø1.00 m. (completo)	0	un
3	CAIXA RALO COM GRELHA - CRG		
3.1	GRELHA DE CONCRETO SIMPLES	42	un
3.2	CAIXA DE ALVENARIA	42	un
3.3	TAMPÃO FF DN60	18	un

ESCAVAÇÃO/REATERRO			
Nº	DESCRIÇÃO	QUANTIDADE	UNIDADE
3	TUBULAÇÃO:		
3.1	Escavação Tubo de Concreto CA2 - REDE - Ø800mm	1296,04	m³
3.2	Escavação Tubo de Concreto CA2 - CRG - Ø600mm	1850,57	m³
3.3	Reaterro Tubo de Concreto CA2 - REDE - Ø800mm	1115,17	m³
3.4	Reaterro Tubo de Concreto CA2 - CRG - Ø600mm	1668,99	m³



PLANTA BAIXA - DRENAGEM
ESCALA: 1:1000



SIMBOLOGIA

► Sentido do caimento;
B: Nome do TRECHO;
C: EXTENSÃO do Trecho (m);

D: DECLIVIDADE (m/m)
F: ØDIÂMETRO (mm)
G: Cota do TERRENO;

H: Cota do COLETOR;
I: PROFUNDIDADE do poço;
J: N° do PV OU CX.

Curvas de Nível - Mestra (a cada 5m)
Curvas de Nível - Secundária (a cada 1m)
DIREÇÃO DA BACIA LOCAL

PV projetado
Boca de lobo simples (CRG)
Galeria pluvial
Sarjeta
Meio-Fio

QUADRO RESUMO DE DISTRIBUIÇÃO DAS ÁREAS		
DESCRIÇÃO	ÁREA (m²)	
ÁREA TOTAL DO TERRENO	(+)	35.326,50
RESERVA DO PROPRIETÁRIO	(-)	0000
ÁREA NÃO EDIFICANTE	(-)	17.354,72
ÁREA PARCELÁVEL		17.972,08

QUADRO RESUMO DE DISTRIBUIÇÃO DA ÁREA PARCELÁVEL		
DESCRIÇÃO	ÁREA (m²)	%
ÁREA PRIVATIVA (123 LOTES EM 11 QUADRAS) - PREVISÃO	17.175,55	46,63
ÁREA VERDE	2.416,21	6,84
CANTEIROS/JARDINS	624,40	1,77
SERVIDÃO	199,21	0,56
SISTEMA VIÁRIO	14.908,14	42,20
TOTAL (ÁREA PARCELÁVEL)	35.326,50	100,00

Carimbos:

LOTEAMENTO NOVA BRASÍLIA

Projeto DRENAGEM

Descrição: PROJETO DE DRENAGEM PRUVIAL PLANTA BAIXA, DETALHE DA VALA
Prancha: 1/8

Local: BAIRRO NOVA BRASÍLIA, GOV. LINDEMBERG ESP. SANTO

Proprietário: PREFEITURA MUNICIPAL DE GOV. LINDEMBERG CNPJ:

Município: GOV. LINDEMBERG Estado: ESPÍRITO SANTO
Data: MAIO DE 2022 Escala: 1/1000

Contratante: Projetos: PAS

PREF. MUNICIPAL DE GOV. LINDEMBERG CNPJ: R.T.: ENGº ALEXANDRE G. MANSUR ZAINE CREA 0433330-ES

NOTAS:	o	Maio/2022		Engº Alexandre Mansur	Engº Alexandre Mansur	Engº Alexandre Mansur	d				
		Elaboração do Projeto de Drenagem									
		DATA	ELABORADO	VISTO	AP	DATA		ELABORADO	VISTO	APRÓV.	
		REVISÕES						REVISÕES			