



RUAS
S/ ESCALA

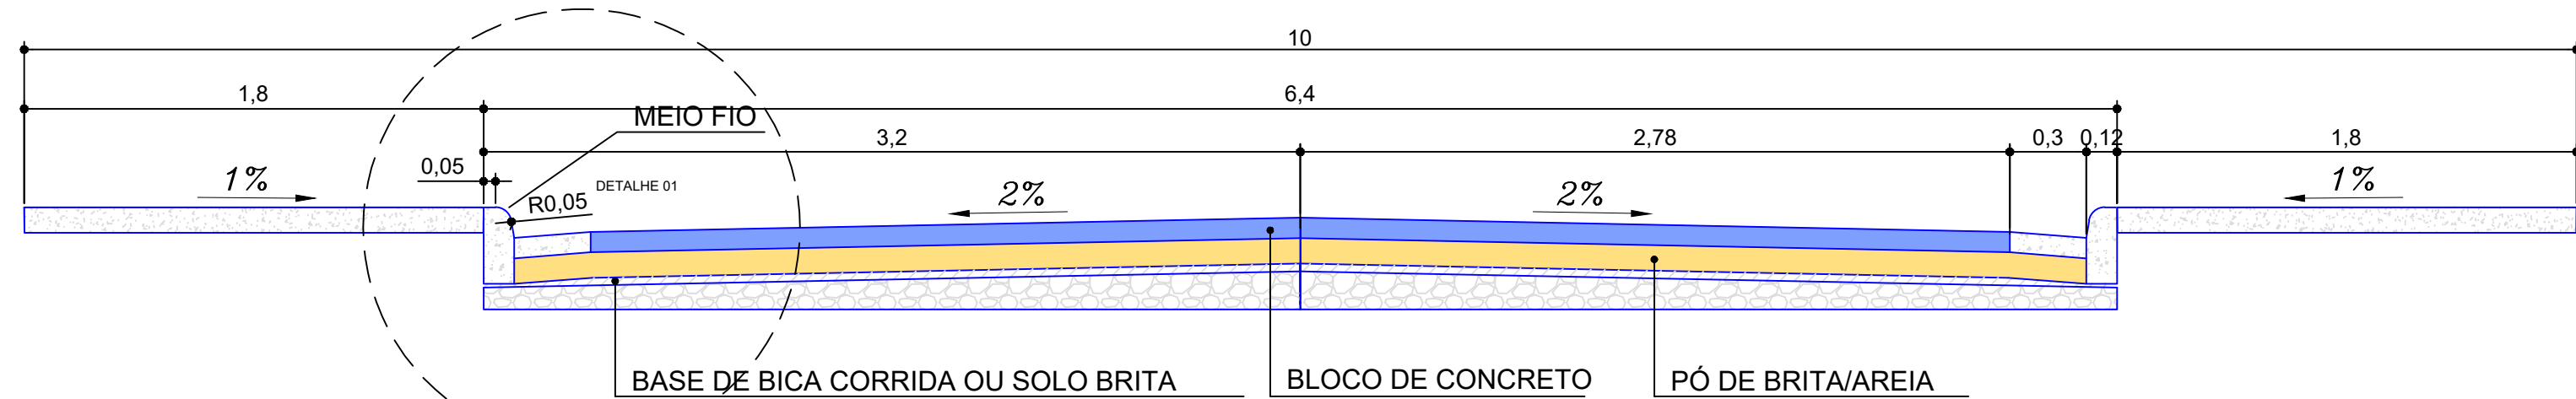


CAMADA	DESCRIÇÃO
	PAVIMENTAÇÃO COM BLOCOS DE CONCRETO
	PÓ DE BRITA
	BASE DE BICA CORRIDA OU SOLO BRITA
	REGULARIZAÇÃO DE SUB-LEITO

ESPESSURA (cm)	LARGURA MÉDIA (m)
8,0	2x SL
10,0	2x (SL+0,30)
3,0	2x (SL+0,42)
15,0	2x SL+(0,42)

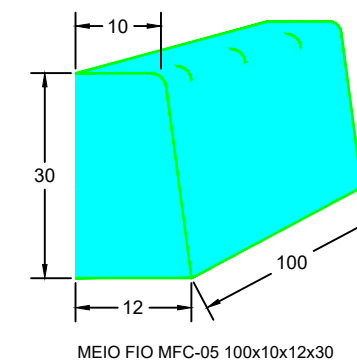


DETALHE DO PAVIMENTO
S/ ESCALA

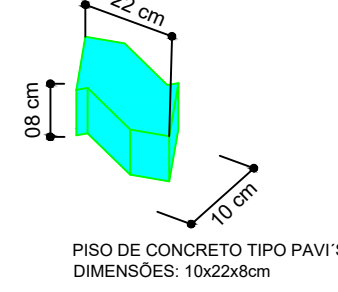

SEÇÃO TIPO

ESCALA:


1:25

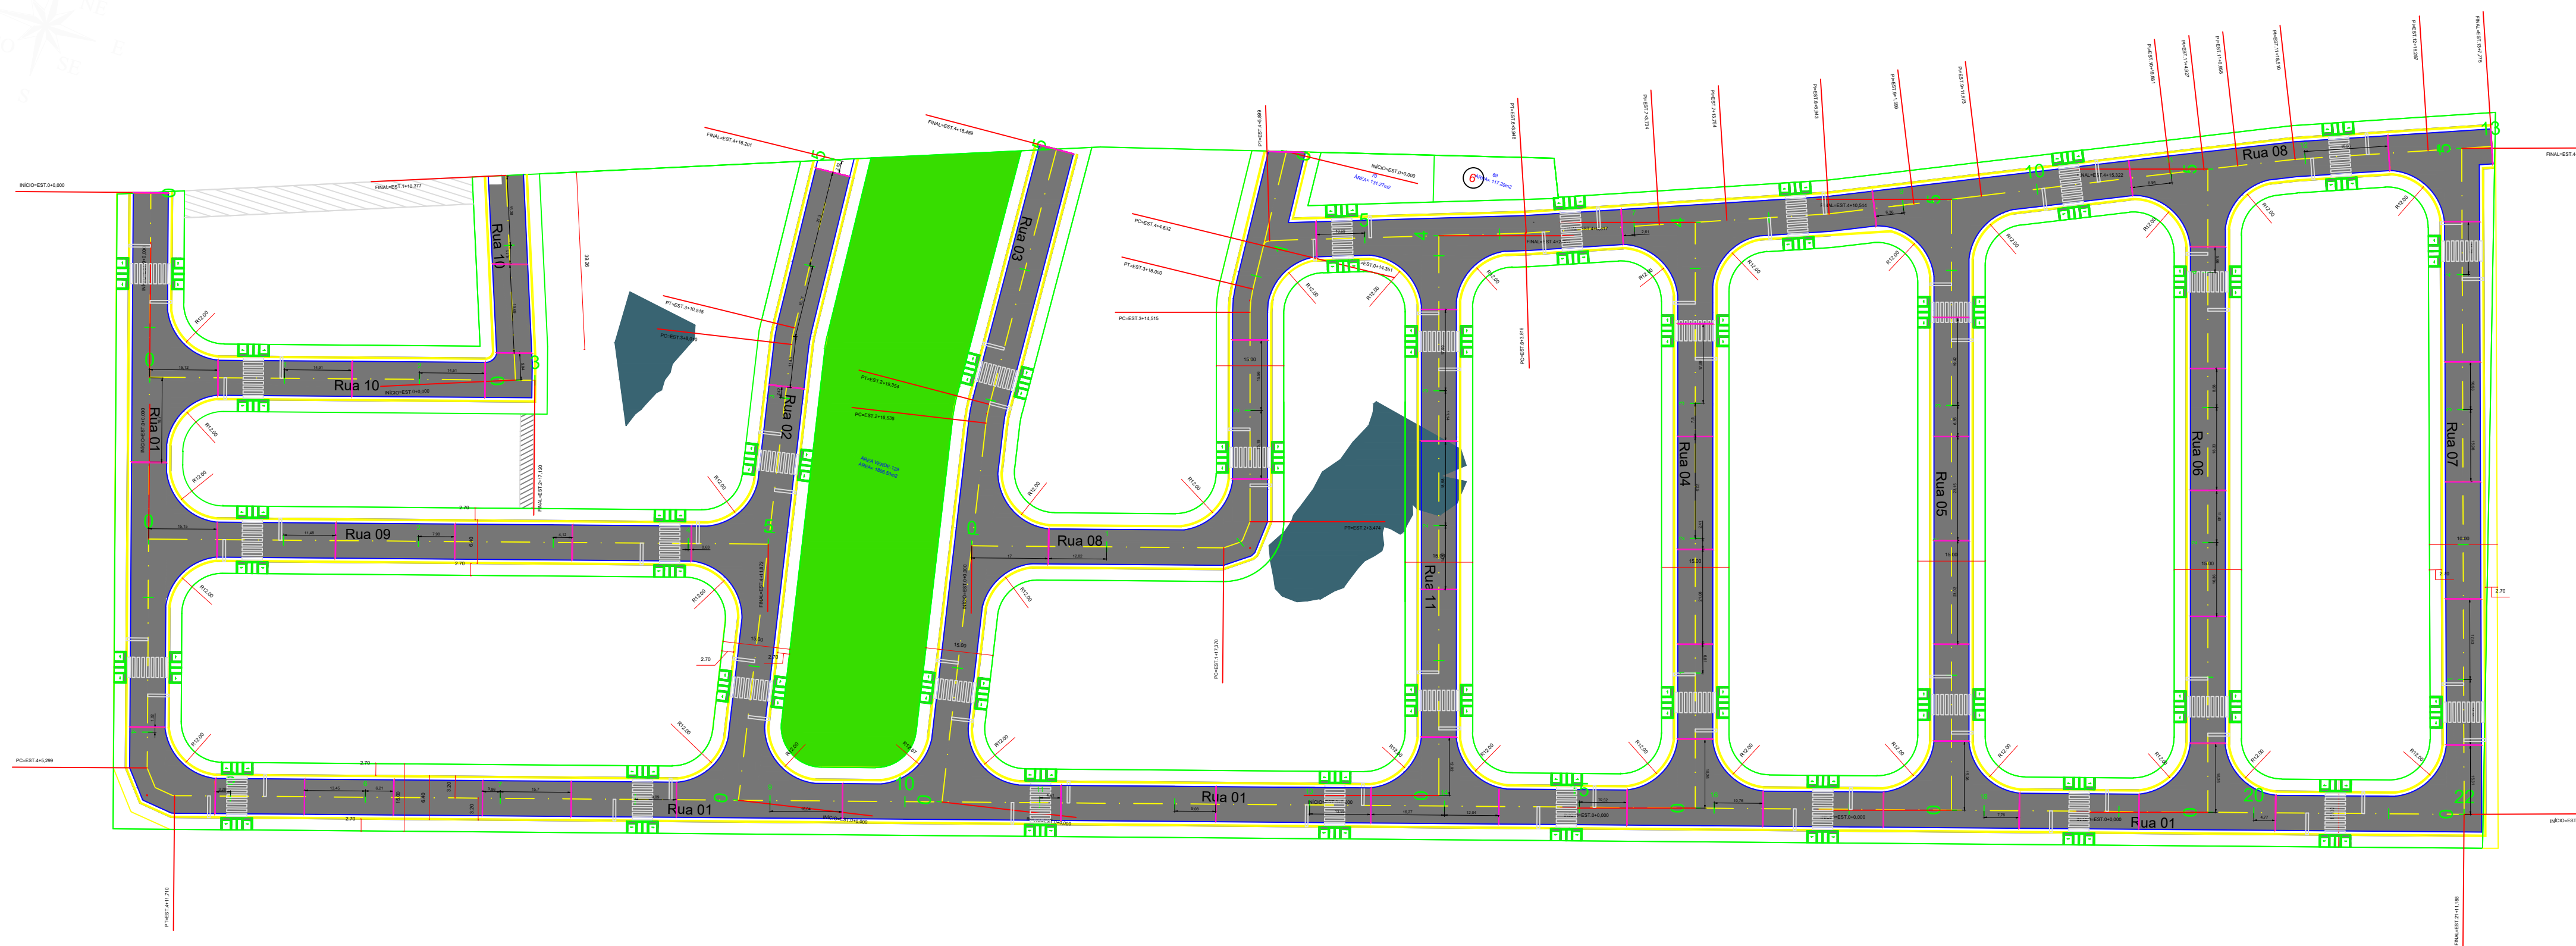

PAVIMENTAÇÃO:

	CALÇADA: 6.048,00m²
	RUAS: 10.741,89m²
	RUA PAVIMENTADA EXISTENTE
	VIGAS DE TRAVAMENTO (MF 13X15X30X100): 65 X 5,56m

- LADRILHO HIDRÁULICO- PISO TÁTIL DE ALERTA (0,20x0,20m)
- LADRILHO HIDRÁULICO- PISO TÁTIL DIRECIONAL (0,20x0,20m)

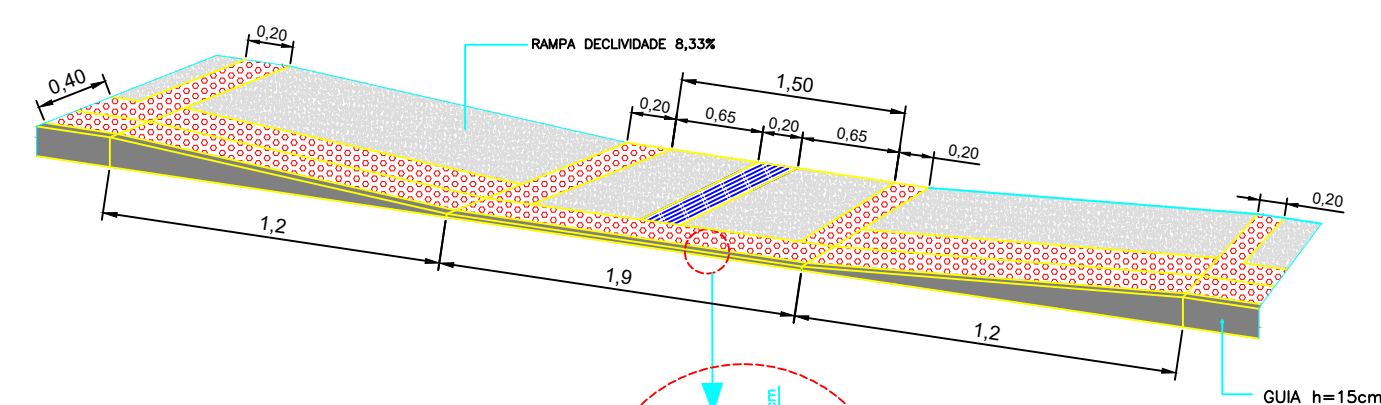

ACESSO AO PASSEIO - TIPO
ESCALA: 1:40

PLANTA BAIXA - PAVIMENTAÇÃO

ESCALA:

1:750

NOTAS:
1- PARA NOTAS GERAIS VER PRANCHA 1/8;
2- TODAS AS MEDIDAS ESTÃO EM METROS.


o	Maio/2022	Engº Alexandre Mansur	Engº Alexandre Mansur	Engº Alexandre Mansur	d				
	DATA	ELABORADO	VERO	AP		DATA	ELABORADO	VERO	APROV.
REVISÕES					REVISÕES				

SITUAÇÃO

(SEM ESCALA)



CONVENÇÕES

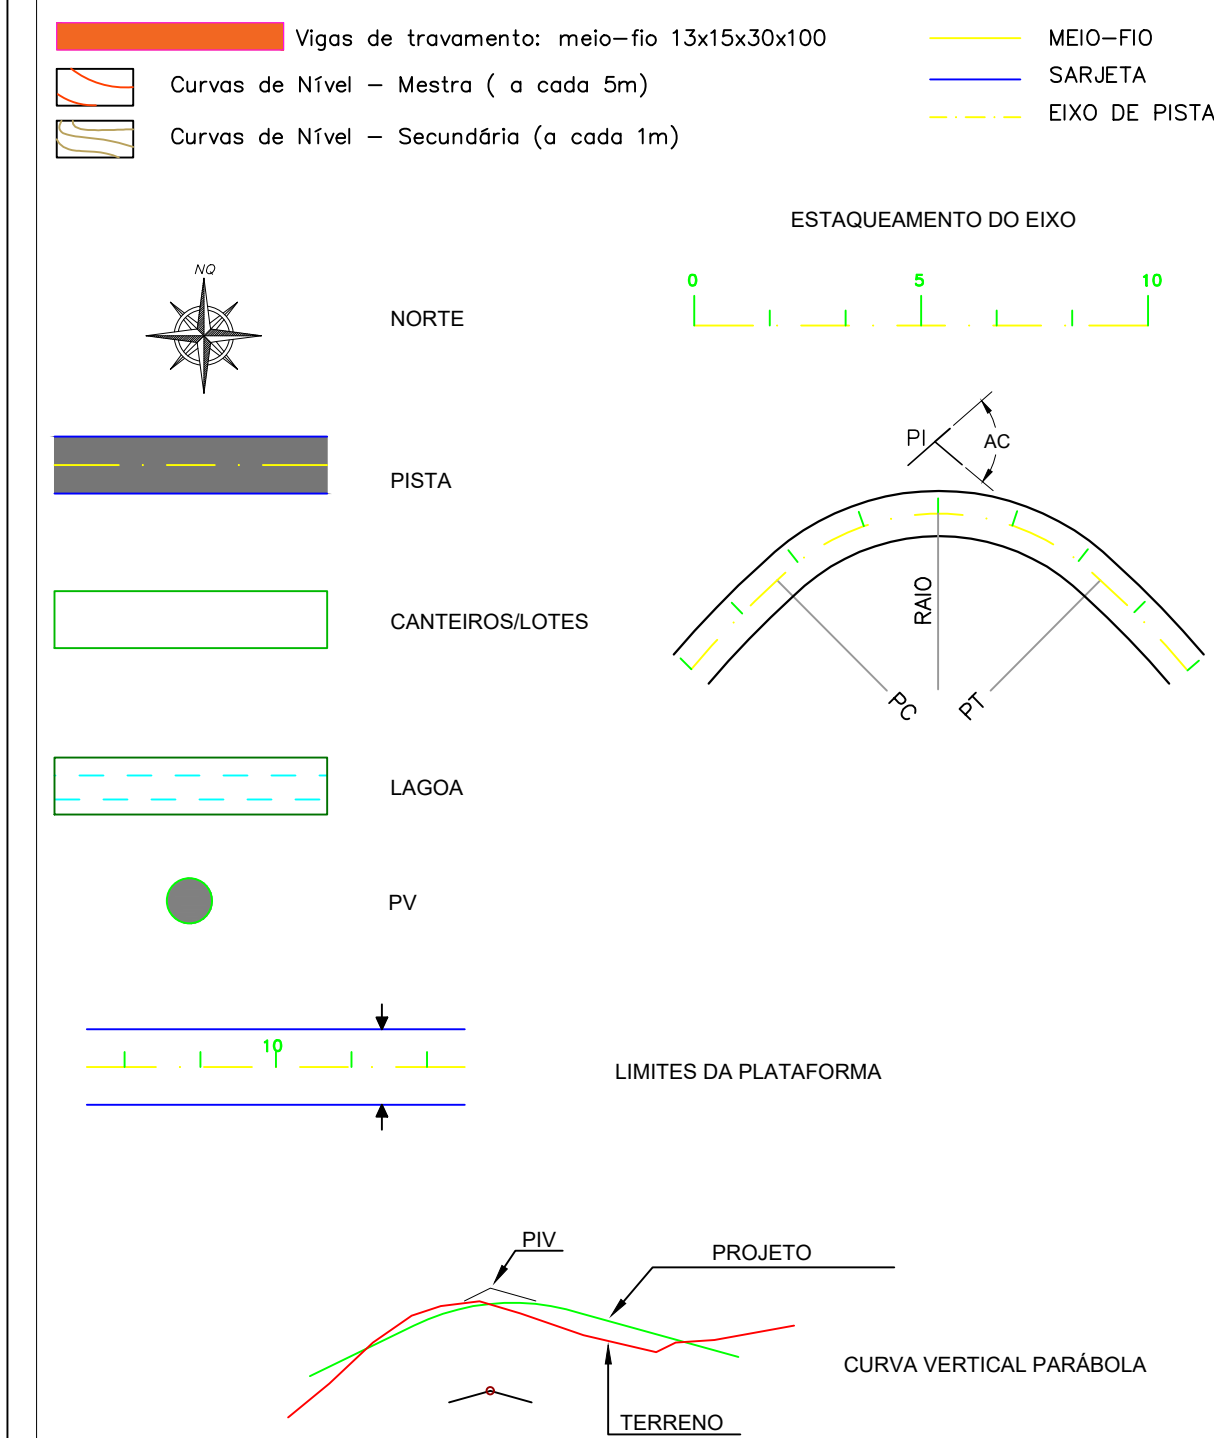

Carimbos:

LOTEAMENTO NOVA BRASÍLIA

Descrição:	PRATO DE PAVIMENTAÇÃO PLANTA BAIXA, DETALHES	Prancha:	2/2
Local:	BAIRRO NOVA BRASÍLIA, GOV. LINDEMBERG ESP. SANTO		
Proprietário:	PREFEITURA MUNICIPAL DE GOV. LINDEMBERG CNPJ:		
Município:	GOV. LINDEMBERG	Estado:	ESPÍRITO SANTO
Data:	MAIO DE 2022	Escala:	1/1000
Contratante:		Projetos:	
PREF. MUNICIPAL DE GOV. LINDEMBERG CNPJ:		RT: ENGº ALEXANDRE G. MANSUR ZAINE CREA 0433130-ES	