



IMPLANTAÇÃO SINALIZAÇÃO VERTICAL

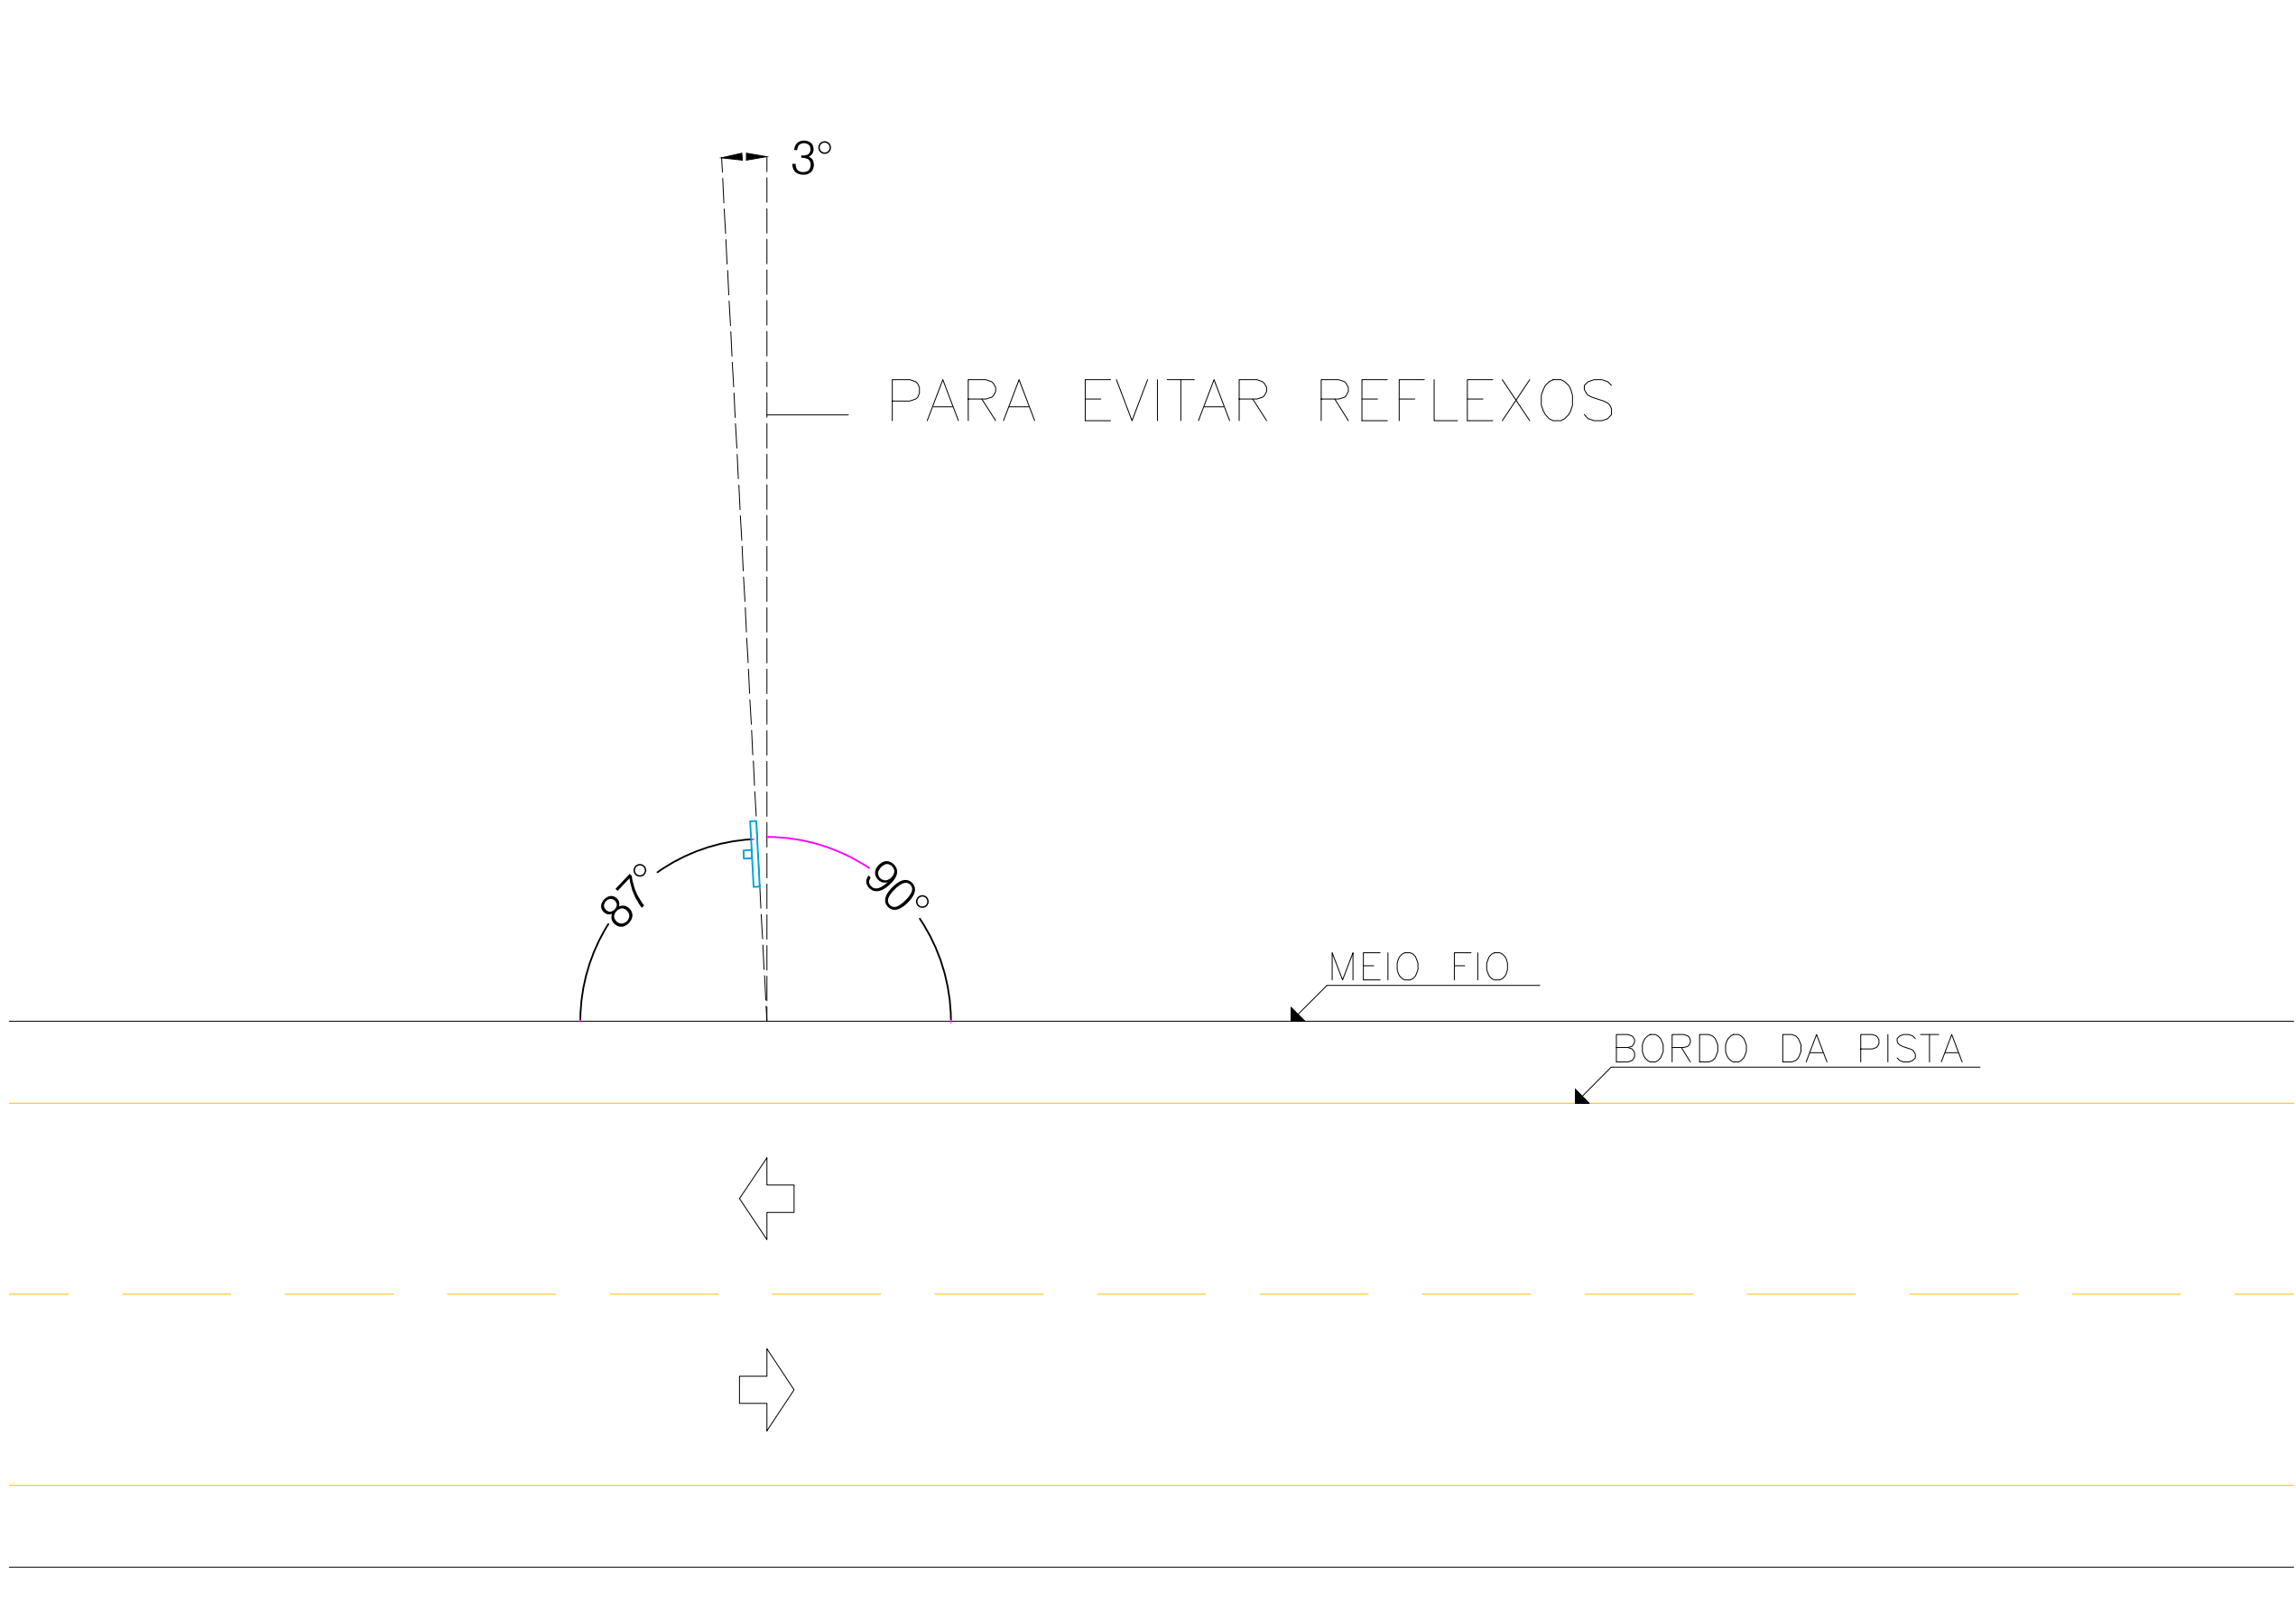

MATERIAIS:

- SUPORTE DE MADEIRA DE LEI 8x8cm.
- PLACAS EM CHAPA DE AÇO FINA-FRIO nº16, ESPESSURA 1,5mm SAE 1008/1010
- PELÍCULA REFLETIVA GRAU TÉCNICO.

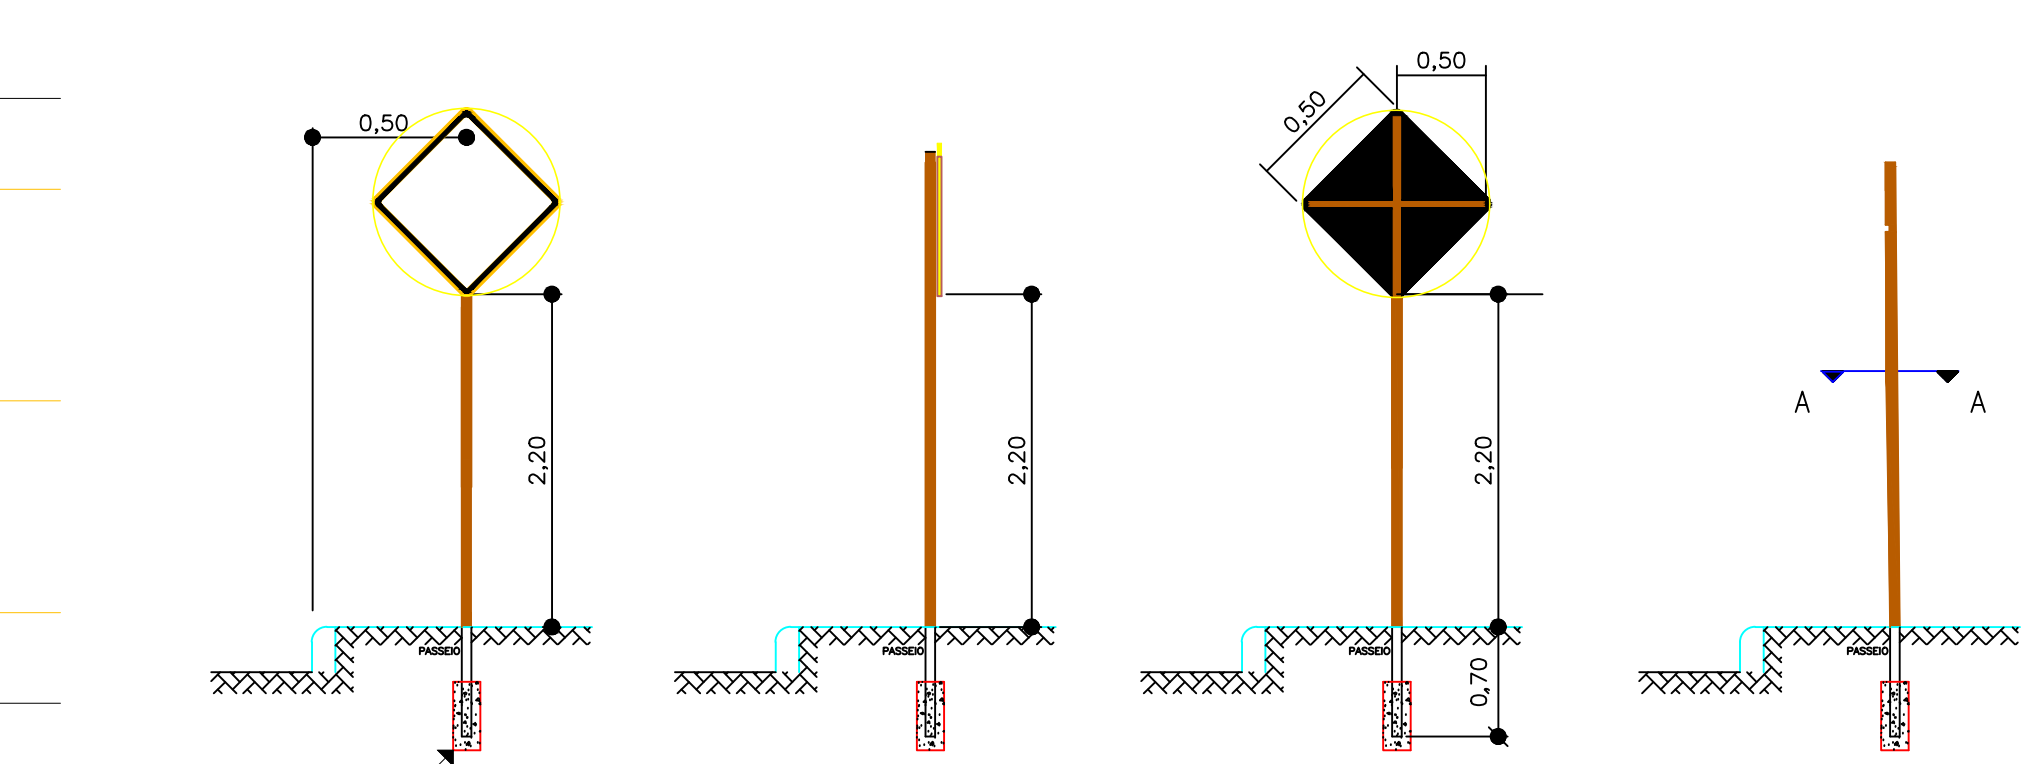


DETALHES DE FIXAÇÃO DAS PLACAS EM ELEVACÃO

ESCALA: 1:25

DETALHES DA SINALIZAÇÃO HORIZONTAL

ESCALA: 1:250

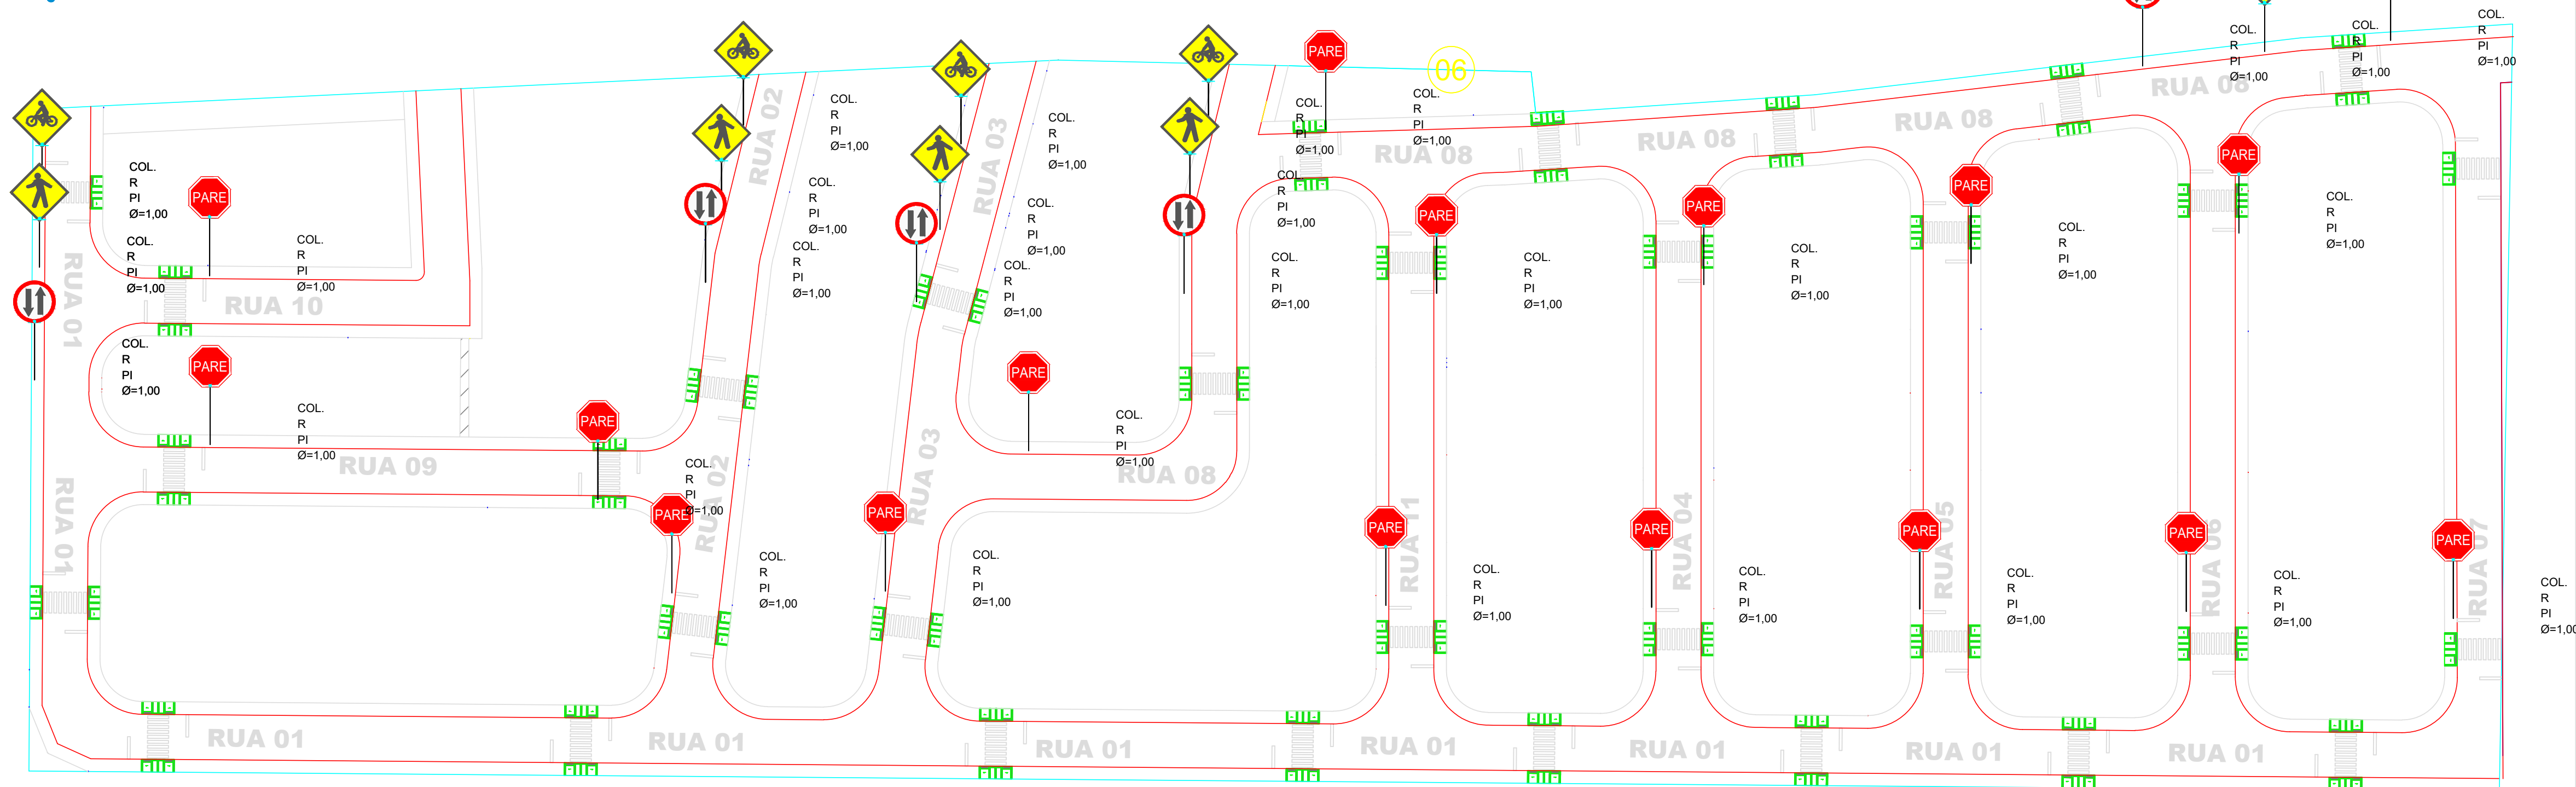

PLANTA BAIXA - SINALIZAÇÃO

ESCALA: 1:750

NOTAS:
1- PARA NOTAS GERAIS VER PRANCHA 1/8;
2- TODAS AS MEDIDAS ESTÃO EM METROS.

a	Maio/2022			Engº Alexandre Mansur			Engº Alexandre Mansur			Engº Alexandre Mansur			d							
	Elaboração do Projeto de SINALIZAÇÃO																			
	DATA			ELABORADO			Visto			Assinatura				DATA			Assinatura			
REVISÕES																				