

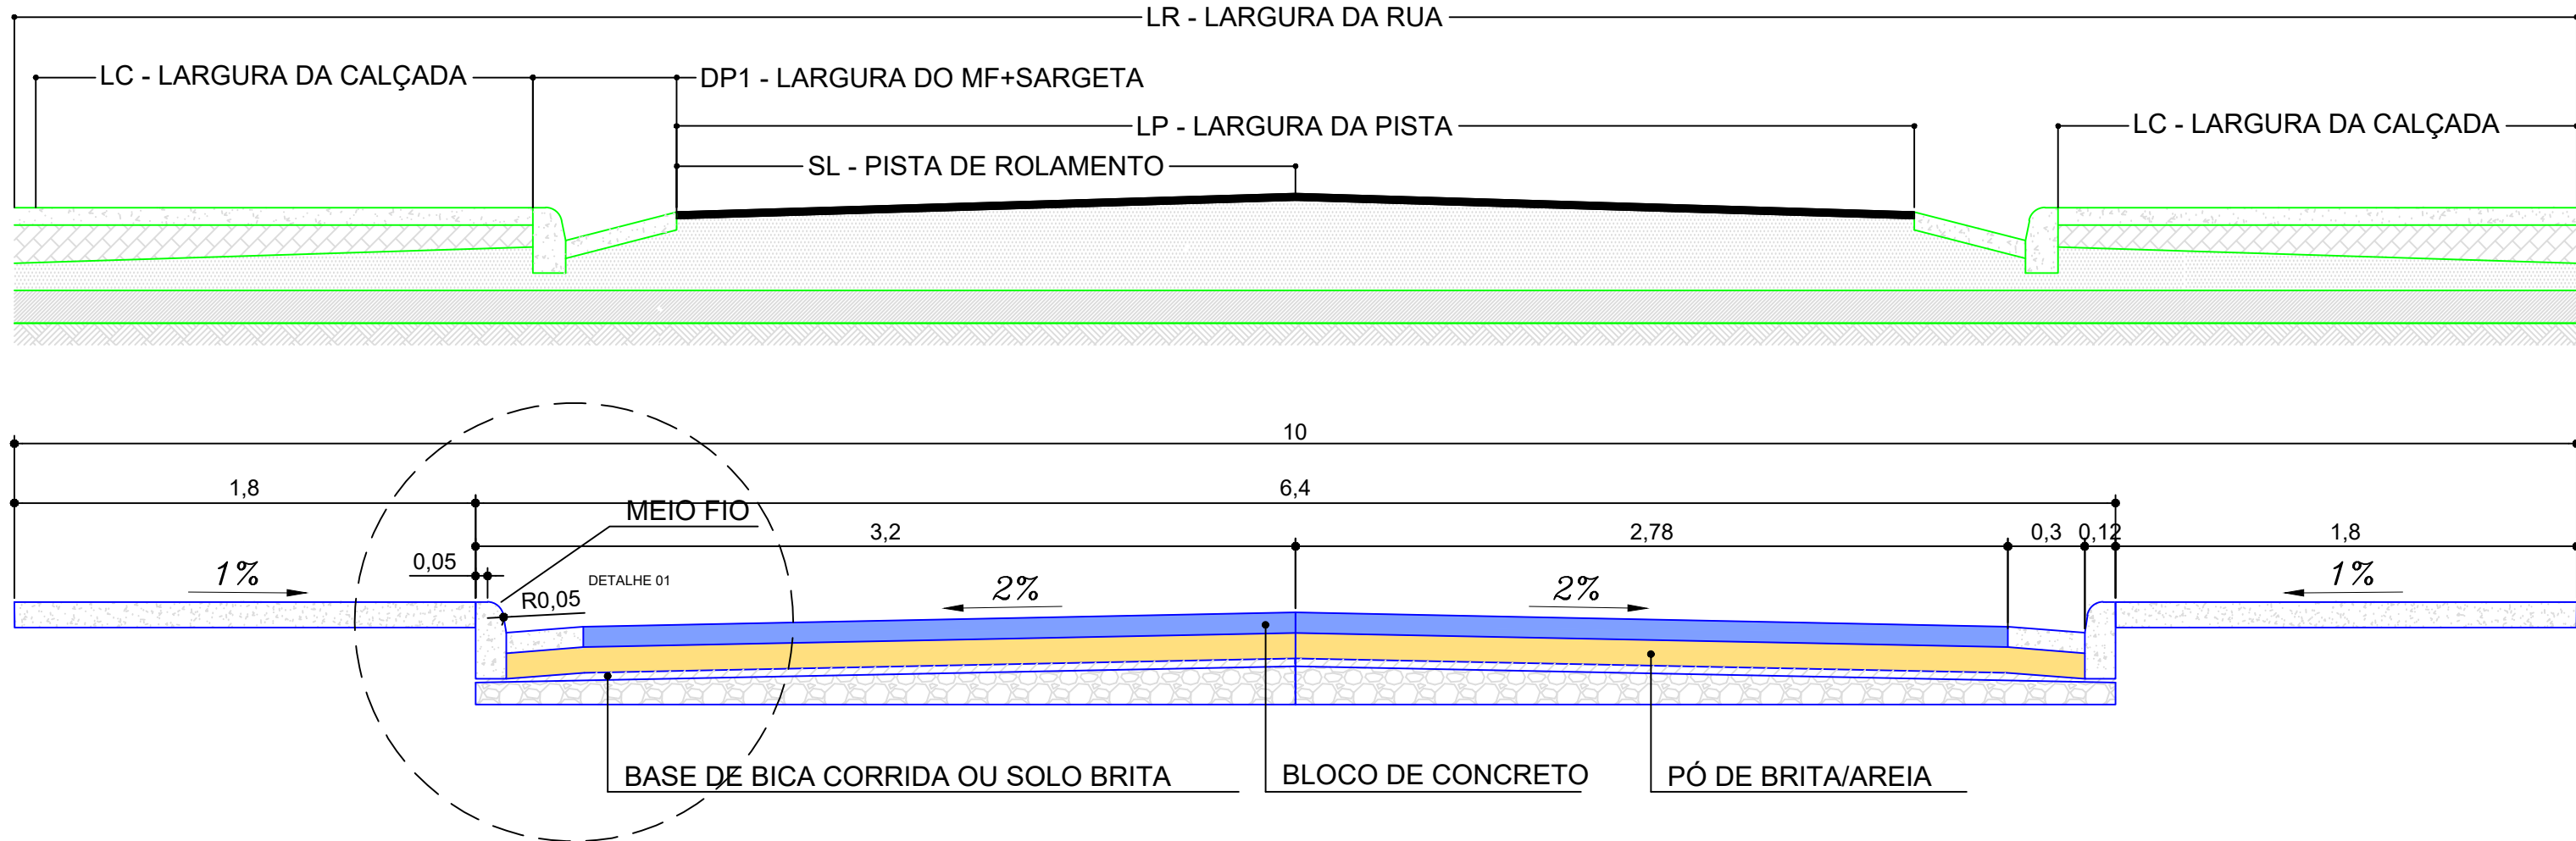


SEÇÃO TIPO DE PAVIMENTAÇÃO

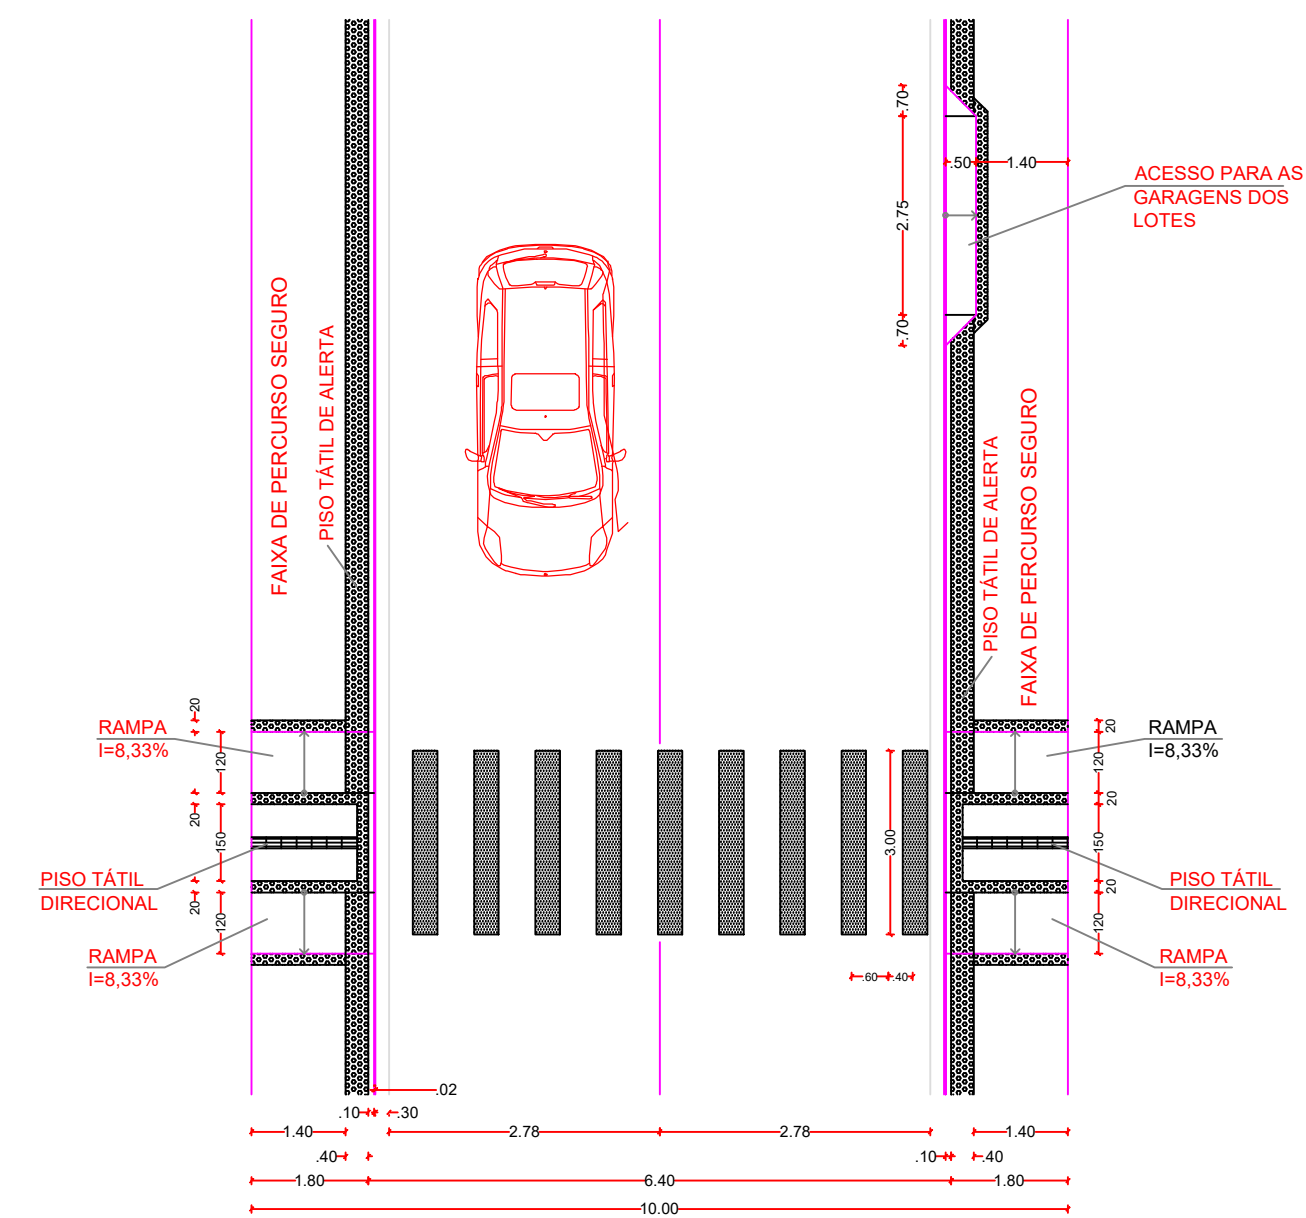


CAMADA	DESCRIÇÃO	ESPESSURA (cm)	LARGURA MÉDIA (m)
	PAVIMENTAÇÃO COM BLOCOS DE CONCRETO	8,0	2x SL
	PÓ DE BRITA	10,0	2x (SL+0,30)
	BASE DE BICA CORRIDA OU SOLO BRITA	3,0	2x (SL+0,42)
	REGULARIZAÇÃO DE SUB-LEITO	15,0	2x SL+(0,42)

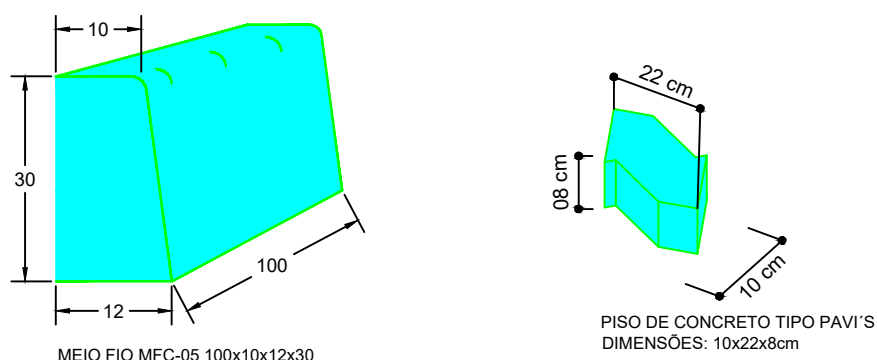

DETALHE DO PAVIMENTO

SEÇÃO TIPO

ESCALA: 1:25

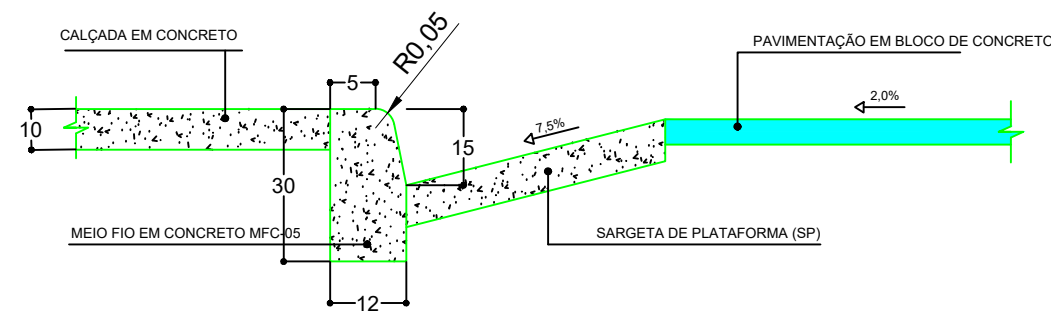

DETALHE 01

S/ ESCALA


PAVIMENTAÇÃO:

- CALÇADA: 6.048,00m²
- RUAS: 10.741,89m²
- RUAS PAVIMENTADAS EXISTENTES
- VIGAS DE TRAVAMENTO (MF 13X15X30X100): 65 X 5,56m = 361,40m

DIMENSIONAMENTO DAS RUAS

RUAS	LR	LP+DP	LC	COMPRIMENTO
RUA 1	10,00	6,40	1,80	433,64
RUA 2	10,00	6,40	1,80	96,20
RUA 3	10,00	6,40	1,80	98,49
RUA 4	10,00	6,40	1,80	086,82
RUA 5	10,00	6,40	1,80	090,54
RUA 6	10,00	6,40	1,80	095,32
RUA 7	10,00	6,40	1,80	098,72
RUA 8	10,00	6,40	1,80	267,75
RUA 9	10,00	6,40	1,80	091,87
RUA 10	10,00	6,40	1,80	057,12
RUA 11	10,00	6,40	1,80	082,98
Rua 10-Complemento	10,00	6,40	1,80	030,37
RUA 8 - ACESSO	10,00	6,40	1,80	014,35
			total	1678,42

MEDIDAS EM METROS LINEAR

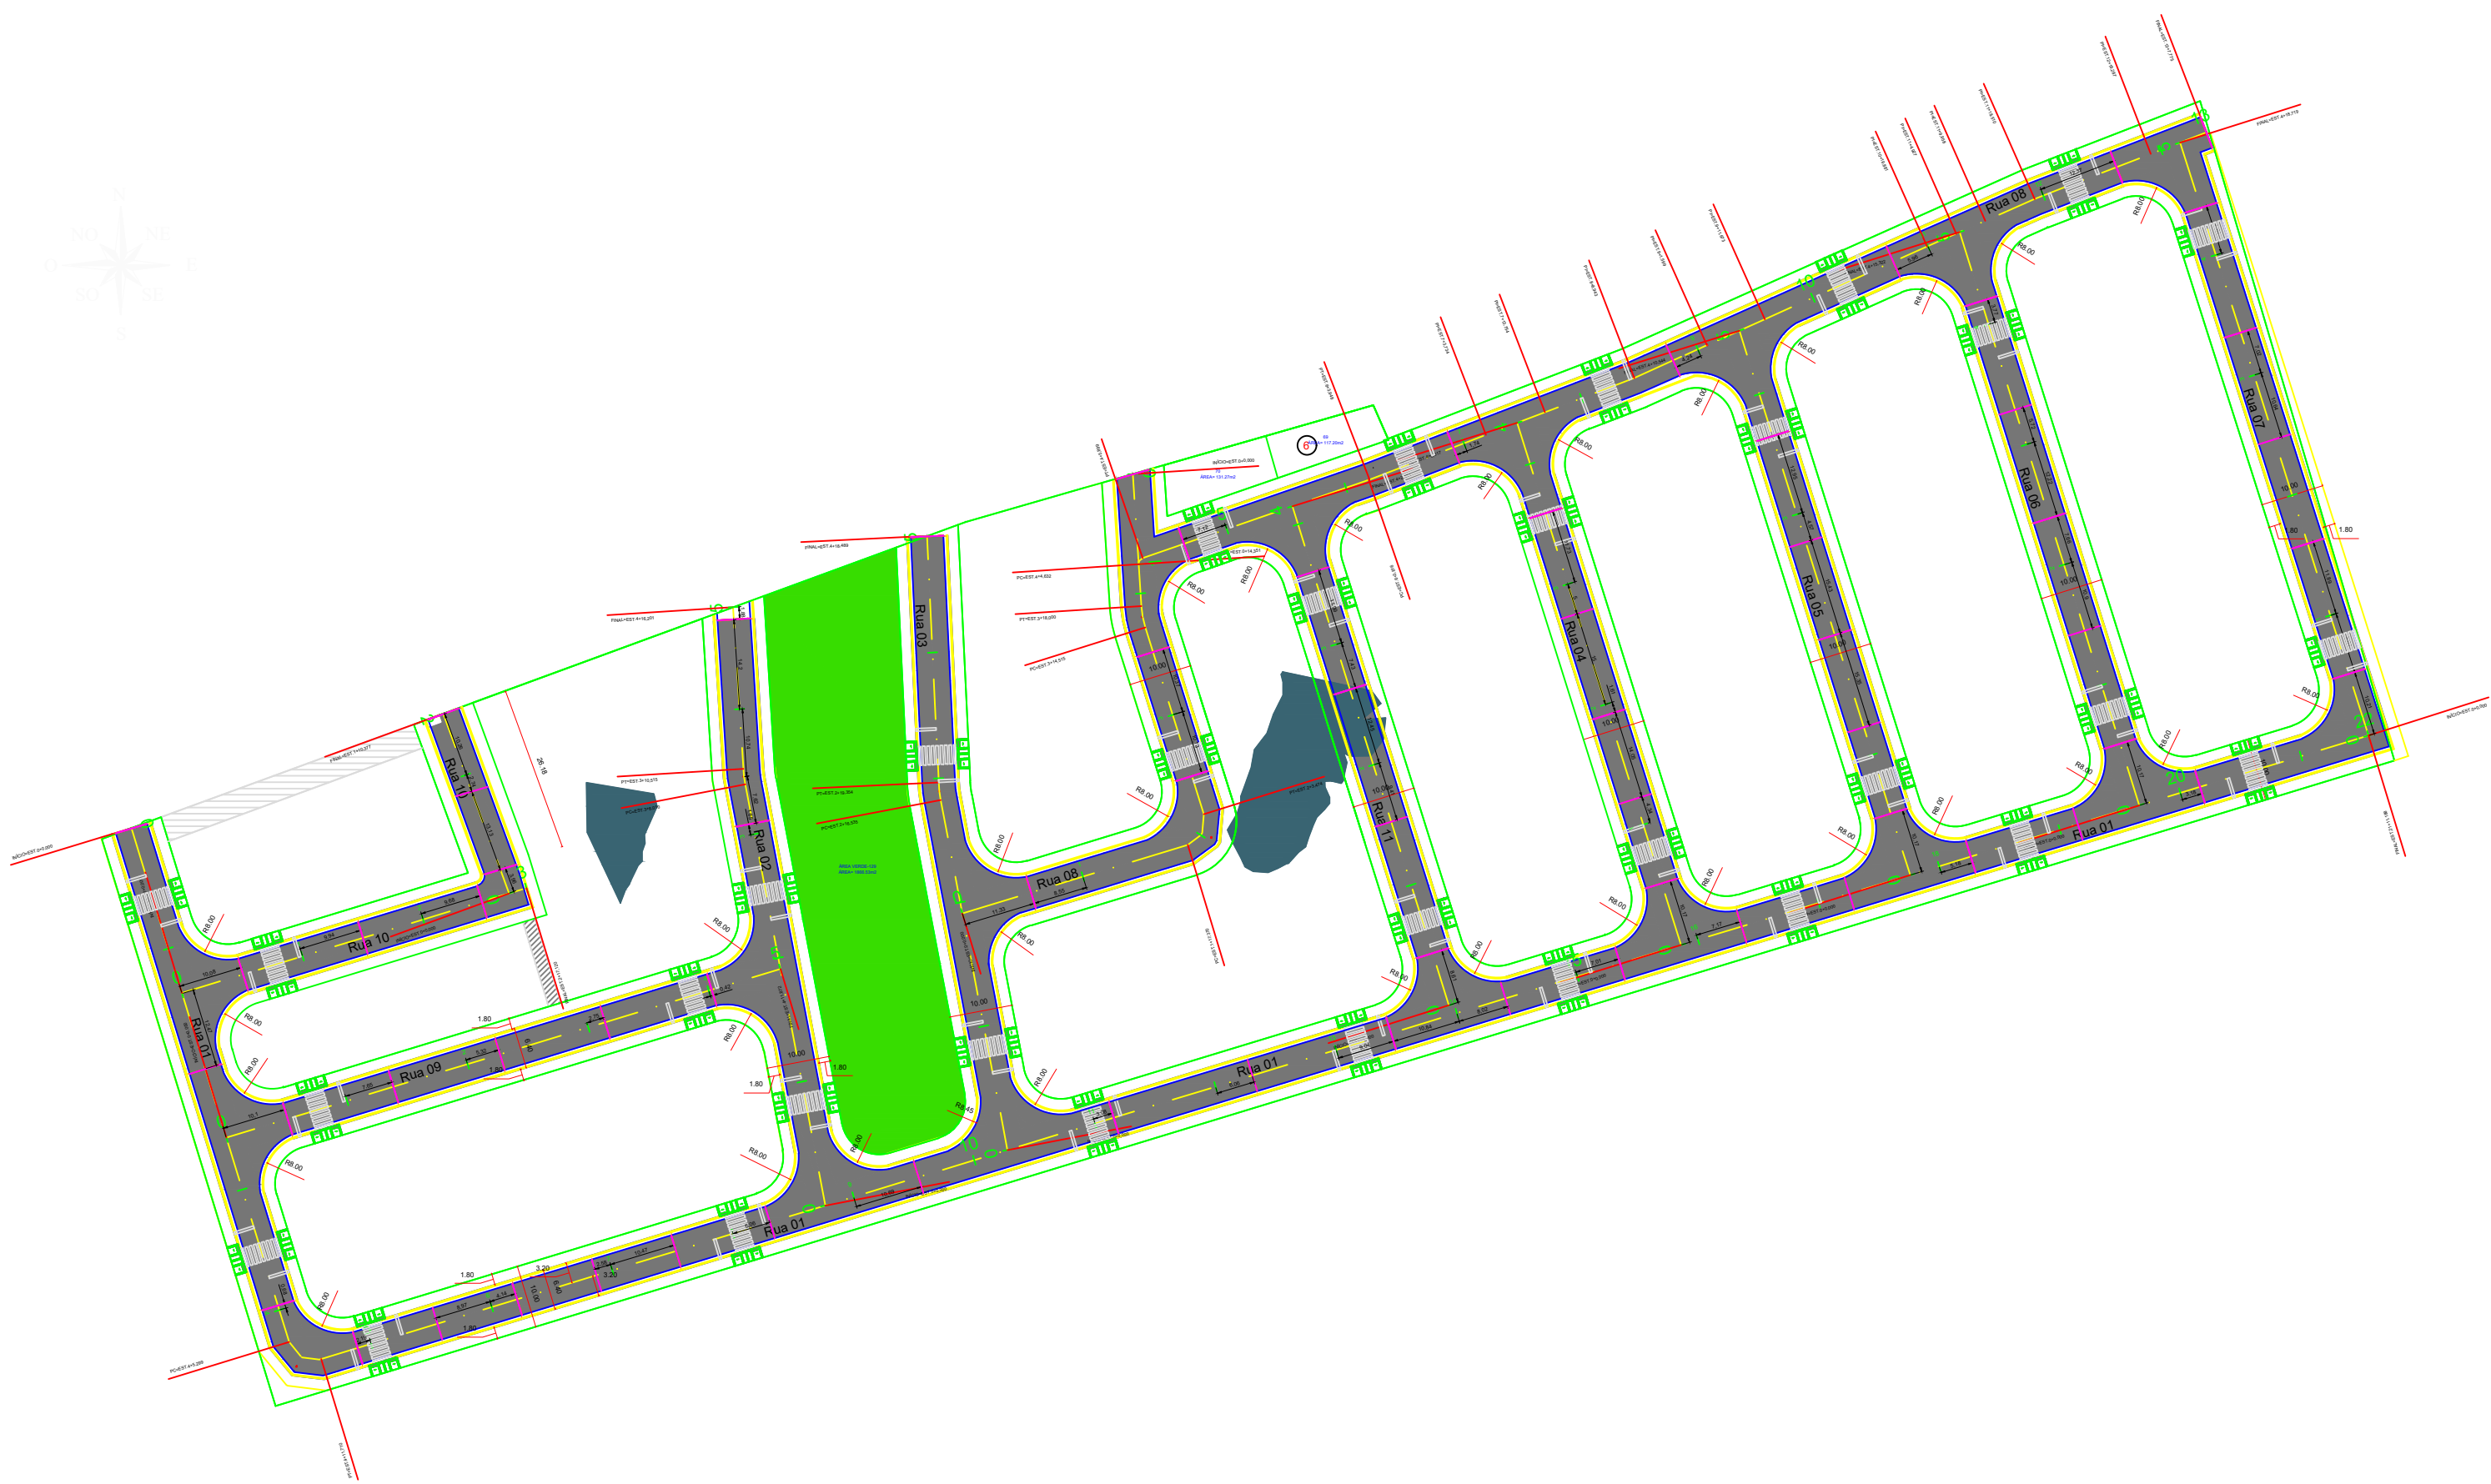

PLANTA BAIXA - PAVIMENTAÇÃO

ESCALA: 1:1000


NOTAS:  
1- PARA NOTAS GERAIS VER PRANCHA 1/8;  
2- TODAS AS MEDIDAS ESTÃO EM METROS.

DATA	ELABORADO	VERO	AP	DATA	ELABORADO	VERO	APR

SITUAÇÃO



CONVENÇÕES

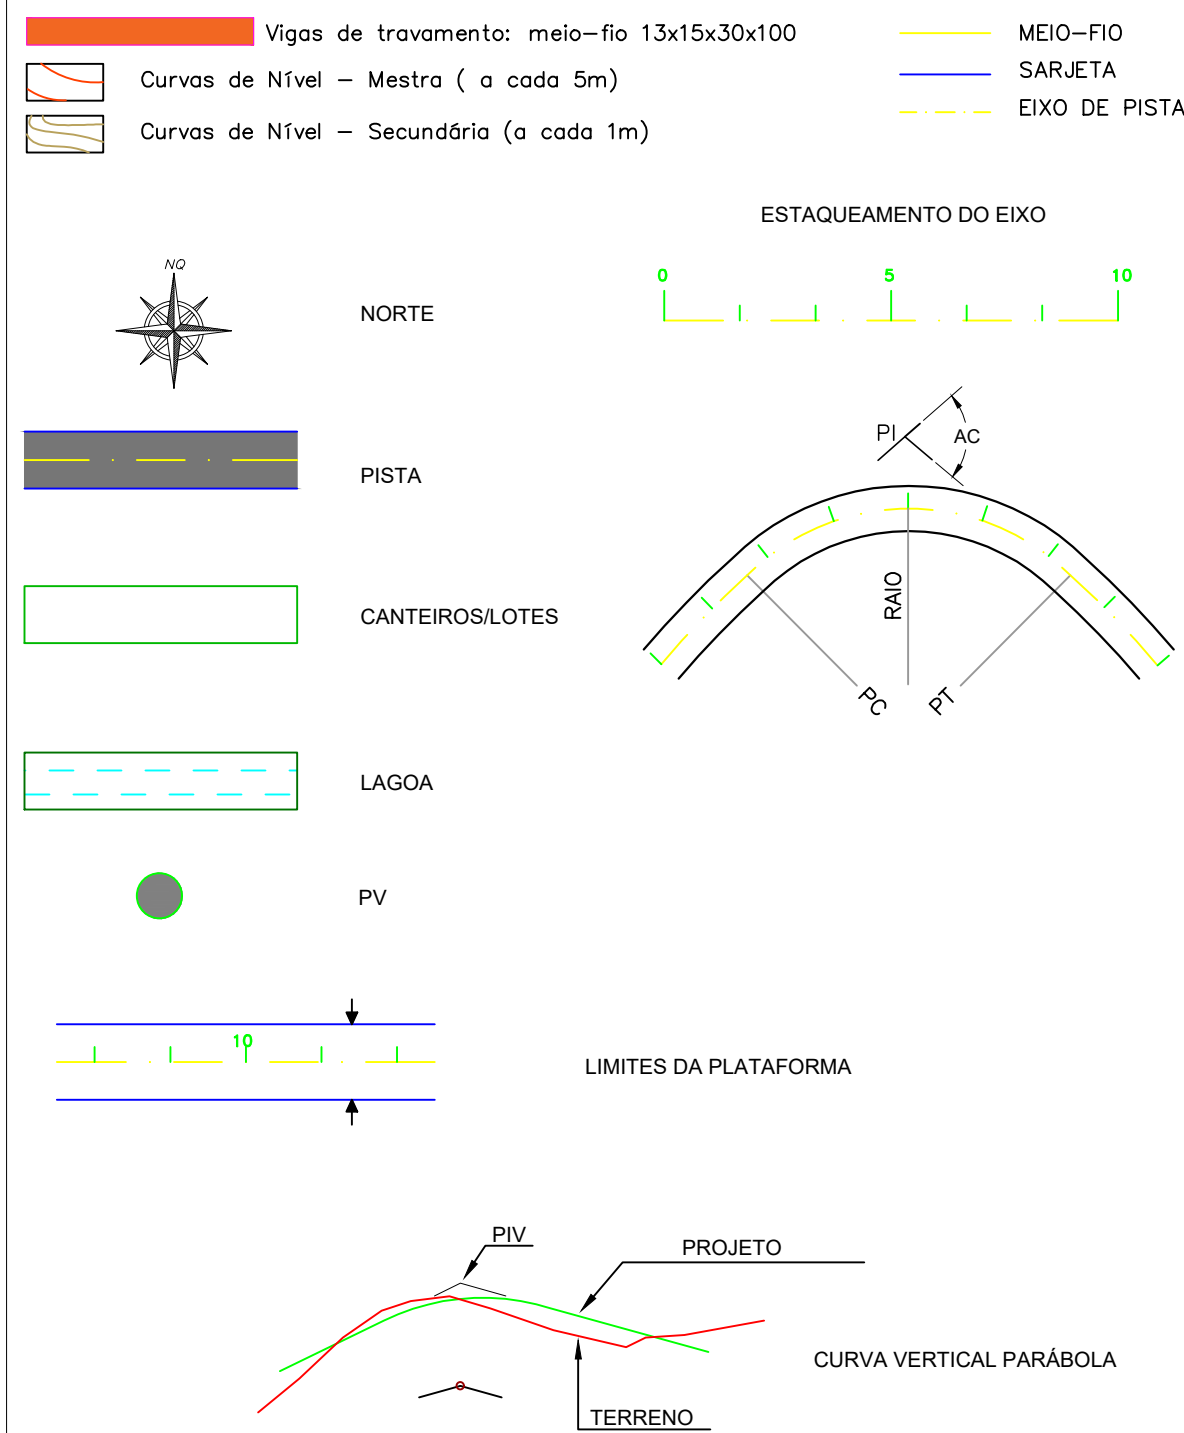

Carimbos:

LOTEAMENTO NOVA BRASÍLIA

Descrição: PROJETO DE PAVIMENTAÇÃO PLANTA BAIXA, DETALHES  
Local: BAIRRO NOVA BRASÍLIA, GOV. LINDEMBERG ESP. SANTO  
Proprietário: PREFEITURA MUNICIPAL DE GOV. LINDEMBERG CNPJ:  
Município: GOV. LINDEMBERG Estado: ESPÍRITO SANTO  
Data: MAIO DE 2022 Escala: 1/1000

Contratante: LEONARDO PRANDO  
Assinado de forma digital por LEONARDO PRANDO  
FINCO:0806347  
6786  
PREF. MUNICIPAL DE GOV. LINDEMBERG CNPJ:  
Projeto: PAS  
Assinado de forma digital por ALEXANDRE GONCALVES MANSUR ZAINE  
ALEXANDRE GONCALVES MANSUR ZAINE  
R.T.: ENGº ALEXANDRE G. MANSUR ZAINE CREA 0433330-ES





**INFORMAÇÕES DO DOCUMENTO**

Documento capturado em 03/04/2025 14:30:25 (HORÁRIO DE BRASÍLIA - UTC-3)  
por LEONARDO PRANDO FINCO (CIDADÃO)  
Valor Legal: CÓPIA SIMPLES | Natureza: DOCUMENTO NATO-DIGITAL

A disponibilidade do documento pode ser conferida pelo link: <https://e-docs.es.gov.br/d/2025-T37MBP>