



RUAS  
1/ ESCALA

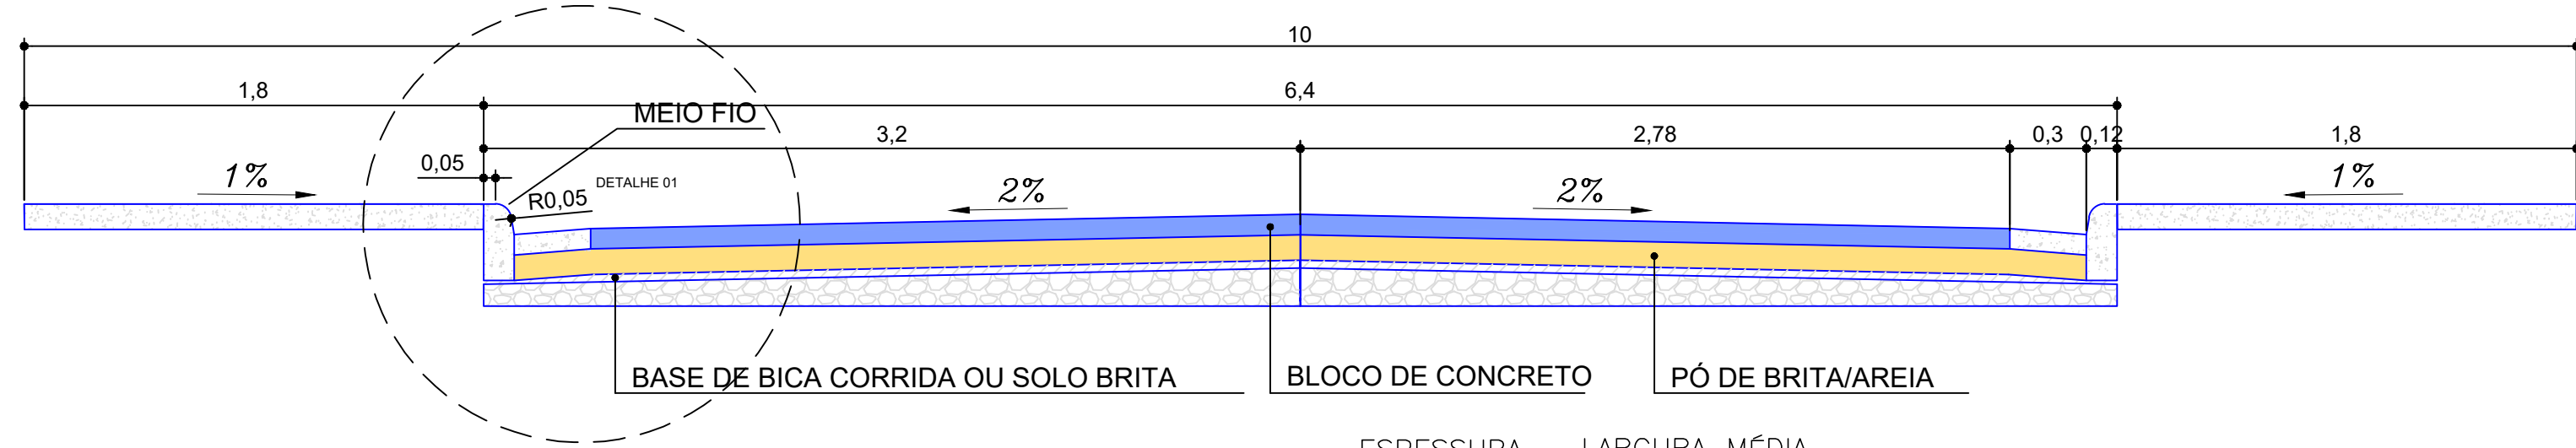


CAMADA	DESCRIÇÃO	ESPESSURA (cm)	LARGURA MÉDIA (m)
	PAVIMENTAÇÃO COM BLOCOS DE CONCRETO	8,0	2x SL
	PÓ DE BRITA	10,0	2x (SL+0,30)
	BASE DE BICA CORRIDA OU SOLO BRITA	3,0	2x (SL+0,42)
	REGULARIZAÇÃO DE SUB-LEITO	15,0	2x SL+(0,42)

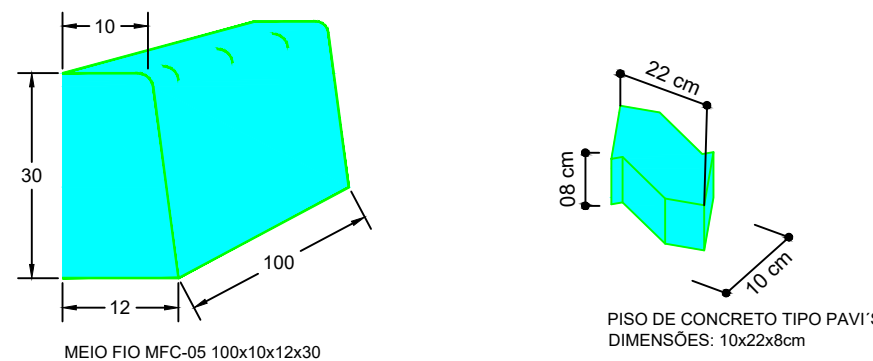


DETALHE DO PAVIMENTO  
1/ ESCALA

SEÇÃO TIPO  
ESCALA: 1:25

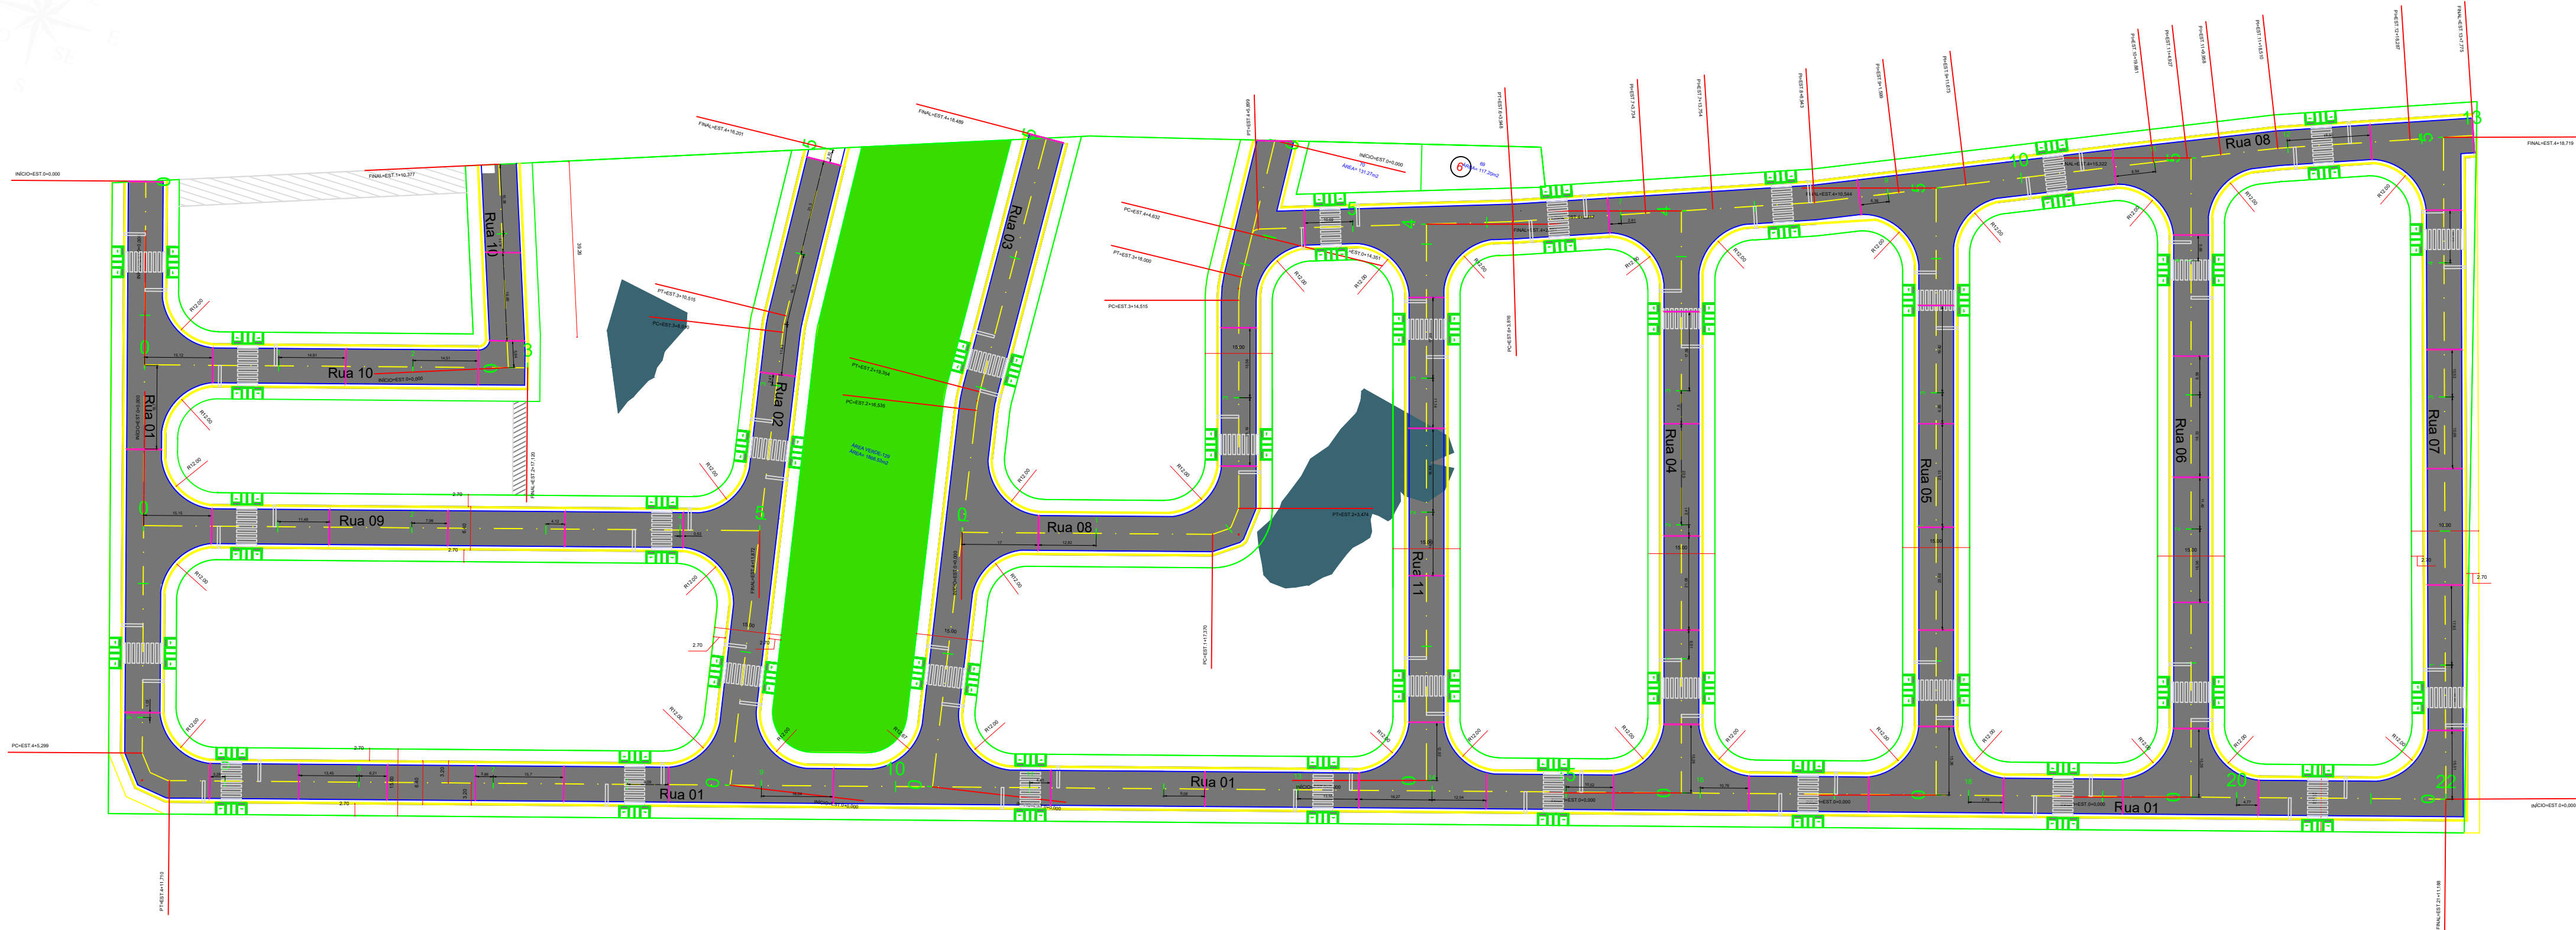

PAVIMENTAÇÃO:

- CALÇADA: 6.048,00m²
- RUAS: 10.741,89m²
- RUA PAVIMENTADA EXISTENTE
- VIGAS DE TRAVAMENTO (MF 13X15X30X100): 65 X 5,56m
- LADRILHO HIDRÁULICO- PISO TÁTIL DE ALERTA (0,20x0,20m)
- LADRILHO HIDRÁULICO- PISO TÁTIL DIRECIONAL (0,20x0,20m)

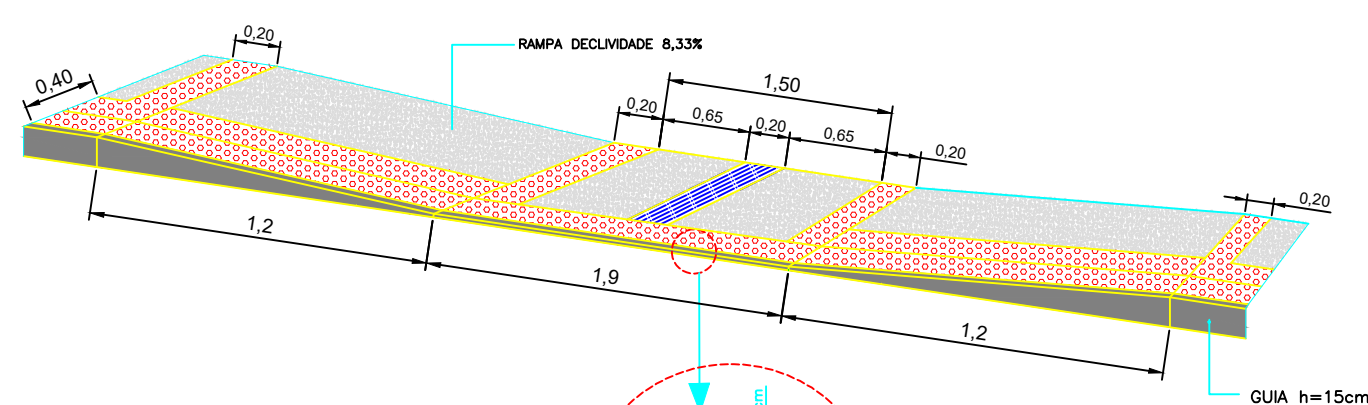

ACESSO AO PASSEIO - TIPO  
ESCALA: 1:40

PLANTA BAIXA - PAVIMENTAÇÃO  
ESCALA: 1:750

NOTAS:  
1- PARA NOTAS GERAIS VER PRANCHA 1/8;  
2- TODAS AS MEDIDAS ESTÃO EM METROS.

DATA	ELABORADO	VERO	APR	DATA	ELABORADO	VERO	APR

### SITUAÇÃO

(SEM ESCALA)

### CONVENÇÕES

- Vigas de travamento: meio-fio 13x15x30x100
- MEIO-FIO
- Curvas de Nível - Mestra (a cada 5m)
- SARJETA
- Curvas de Nível - Secundária (a cada 1m)
- EIXO DE PISTA

ESTAQUEAMENTO DO EIXO

0 5 10

NORTE

PISTA

CANTEIROS/LOTES

LAGOA

PV

LIMITES DA PLATAFORMA

PIV PROJETO

TERRENO CURVA VERTICAL PARÁBOLA

### LOTEAMENTO NOVA BRÁSILIA

Descrição: PROJETO DE PAVIMENTAÇÃO PLANTA BAIXA, DETALHES

Prancha: 2/2

Local: BAIRRO NOVA BRÁSILIA, GOV. LINDEMBERG ESP. SANTO

Proprietário: PREFEITURA MUNICIPAL DE GOV. LINDEMBERG CNPJ:

Município: GOV. LINDEMBERG Estado: ESPÍRITO SANTO

Data: MAIO DE 2022 Escala: 1/1000

Contratante: LEONARDO PRANDO PROJETO DE PAVIMENTAÇÃO

Assinado de forma digital por LEONARDO PRANDO  
FINCO:08063476  
86  
13-47-02-03007  
PREF. MUNICIPAL DE GOV. LINDEMBERG CNPJ:

Assinado de forma digital por ALEXANDRE GONÇALVES MANSUR  
ZANE:09447523784  
RT: ENGº ALEXANDRE G. MANSUR ZANE CREA 04331303-ES





**INFORMAÇÕES DO DOCUMENTO**

Documento capturado em 03/04/2025 14:30:26 (HORÁRIO DE BRASÍLIA - UTC-3)  
por LEONARDO PRANDO FINCO (CIDADÃO)  
Valor Legal: CÓPIA SIMPLES | Natureza: DOCUMENTO NATO-DIGITAL

A disponibilidade do documento pode ser conferida pelo link: <https://e-docs.es.gov.br/d/2025-8J6818>