



3D (parcial): PLANTA BAIXA

TRATAMENTO  
Norma de aço laminado: NBR8800  
Norma de aço enformado: AISI  
Aço laminado: A-36 250Mpa  
Aço enformado: CF-26  
Escala: 1:75

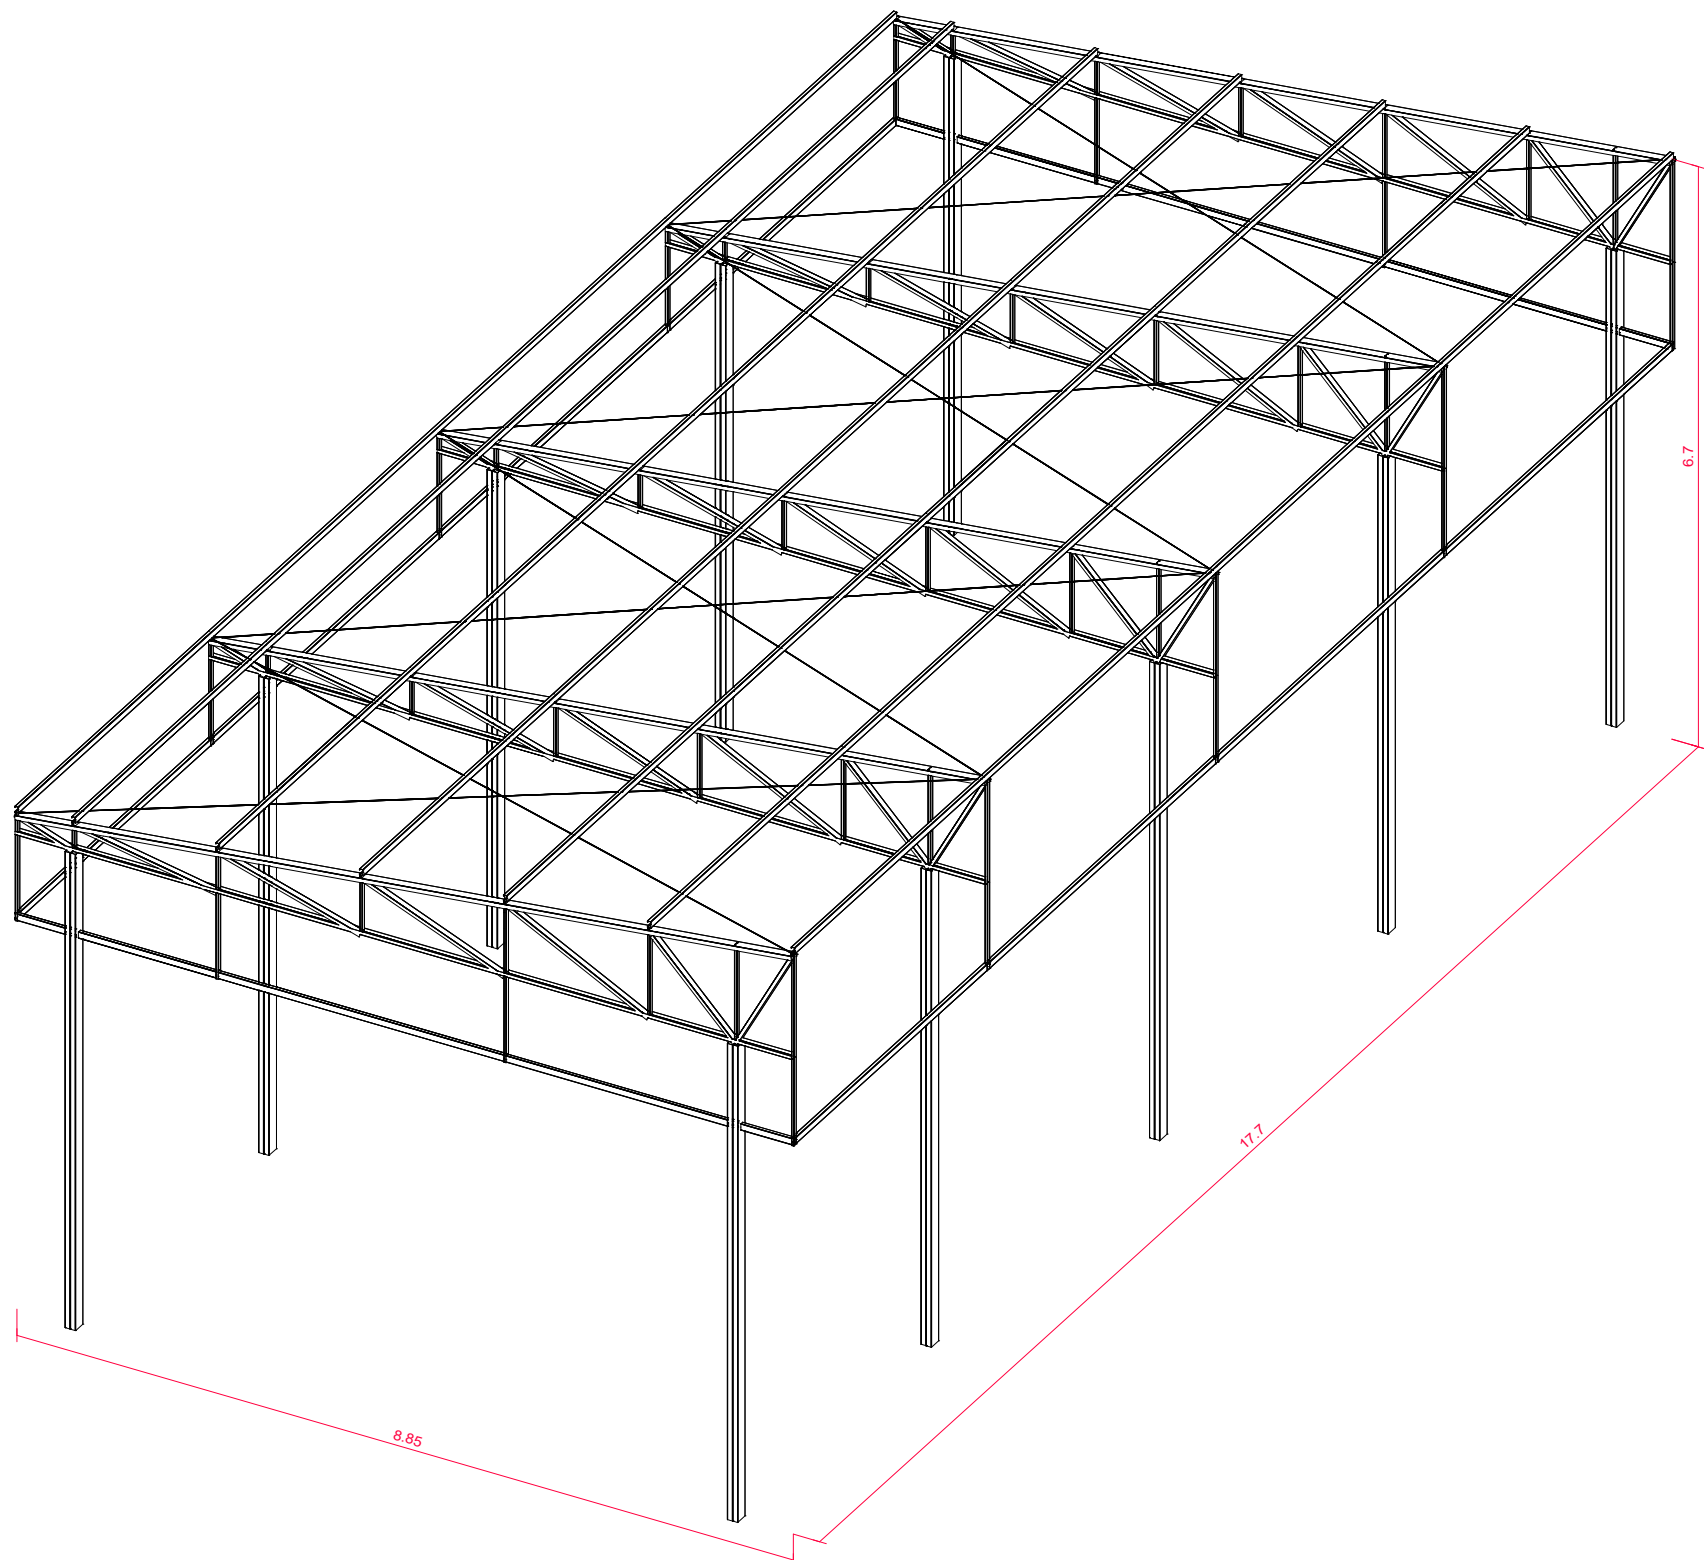







3D: TESOURA

TRATAMENTO  
Norma de aço laminado: NBR8800  
Norma de aço enformado: AISI  
Aço laminado: A-36 250Mpa  
Aço enformado: CF-26  
Escala: 1:75

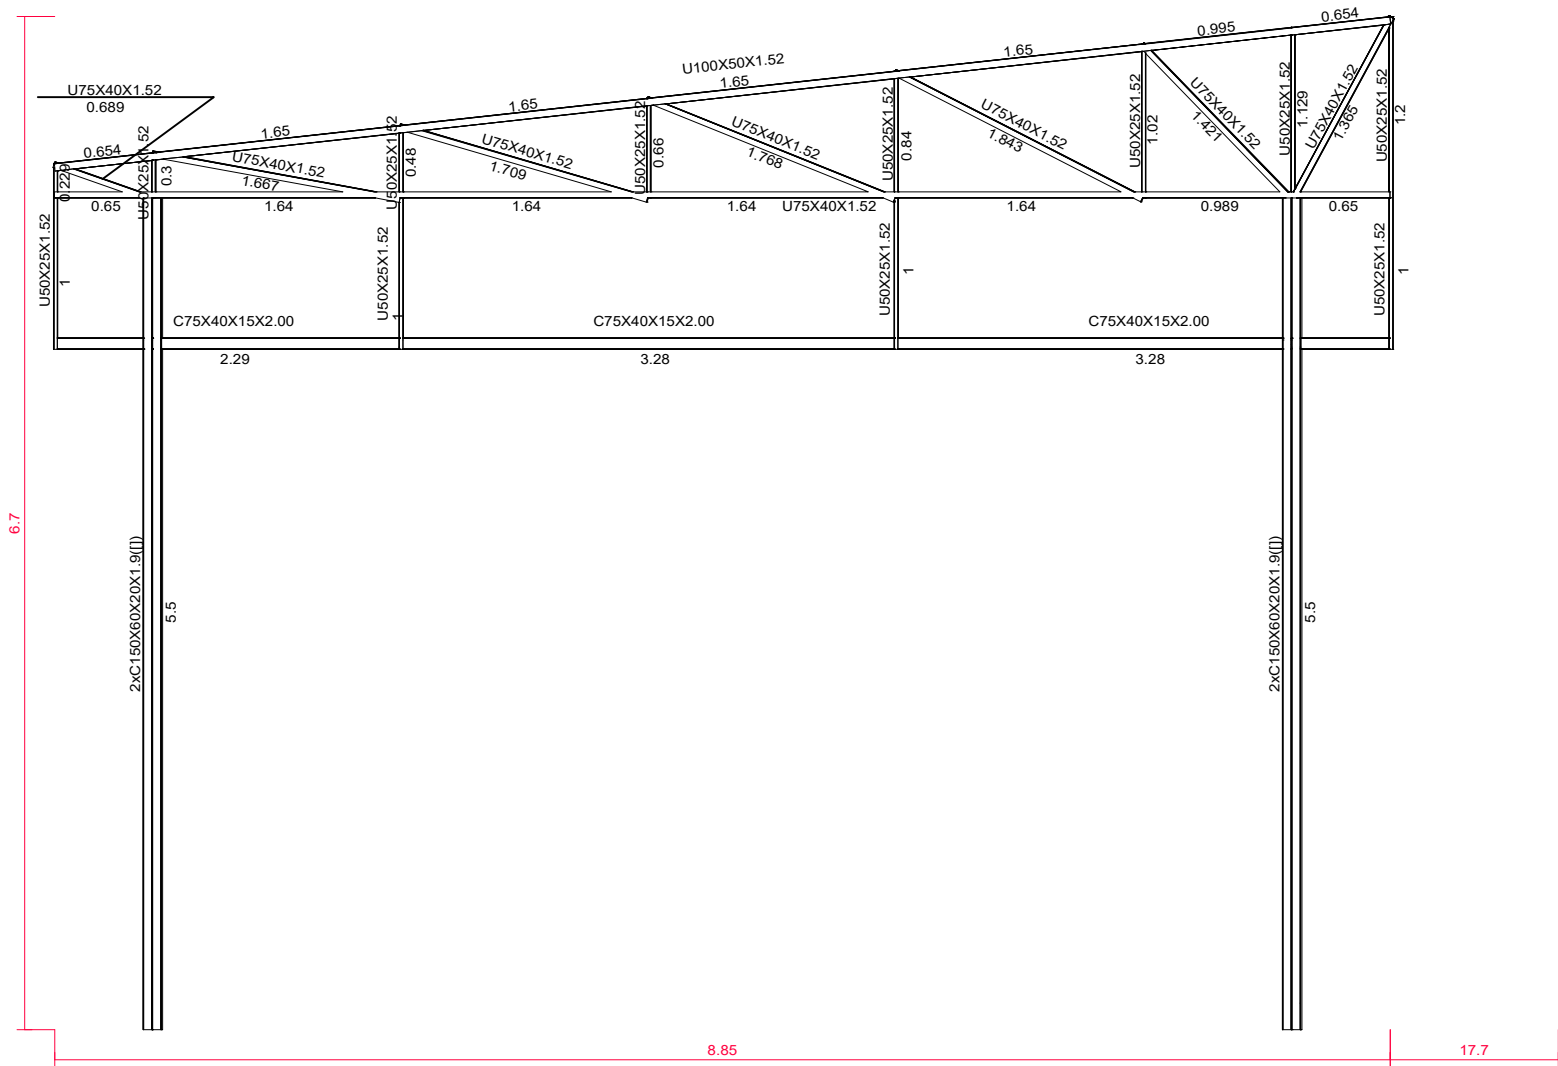

3D (parcial): PORTICO

TRATAMENTO  
Norma de aço enformado: AISI  
Aço enformado: CF-26  
Escala: 1:50

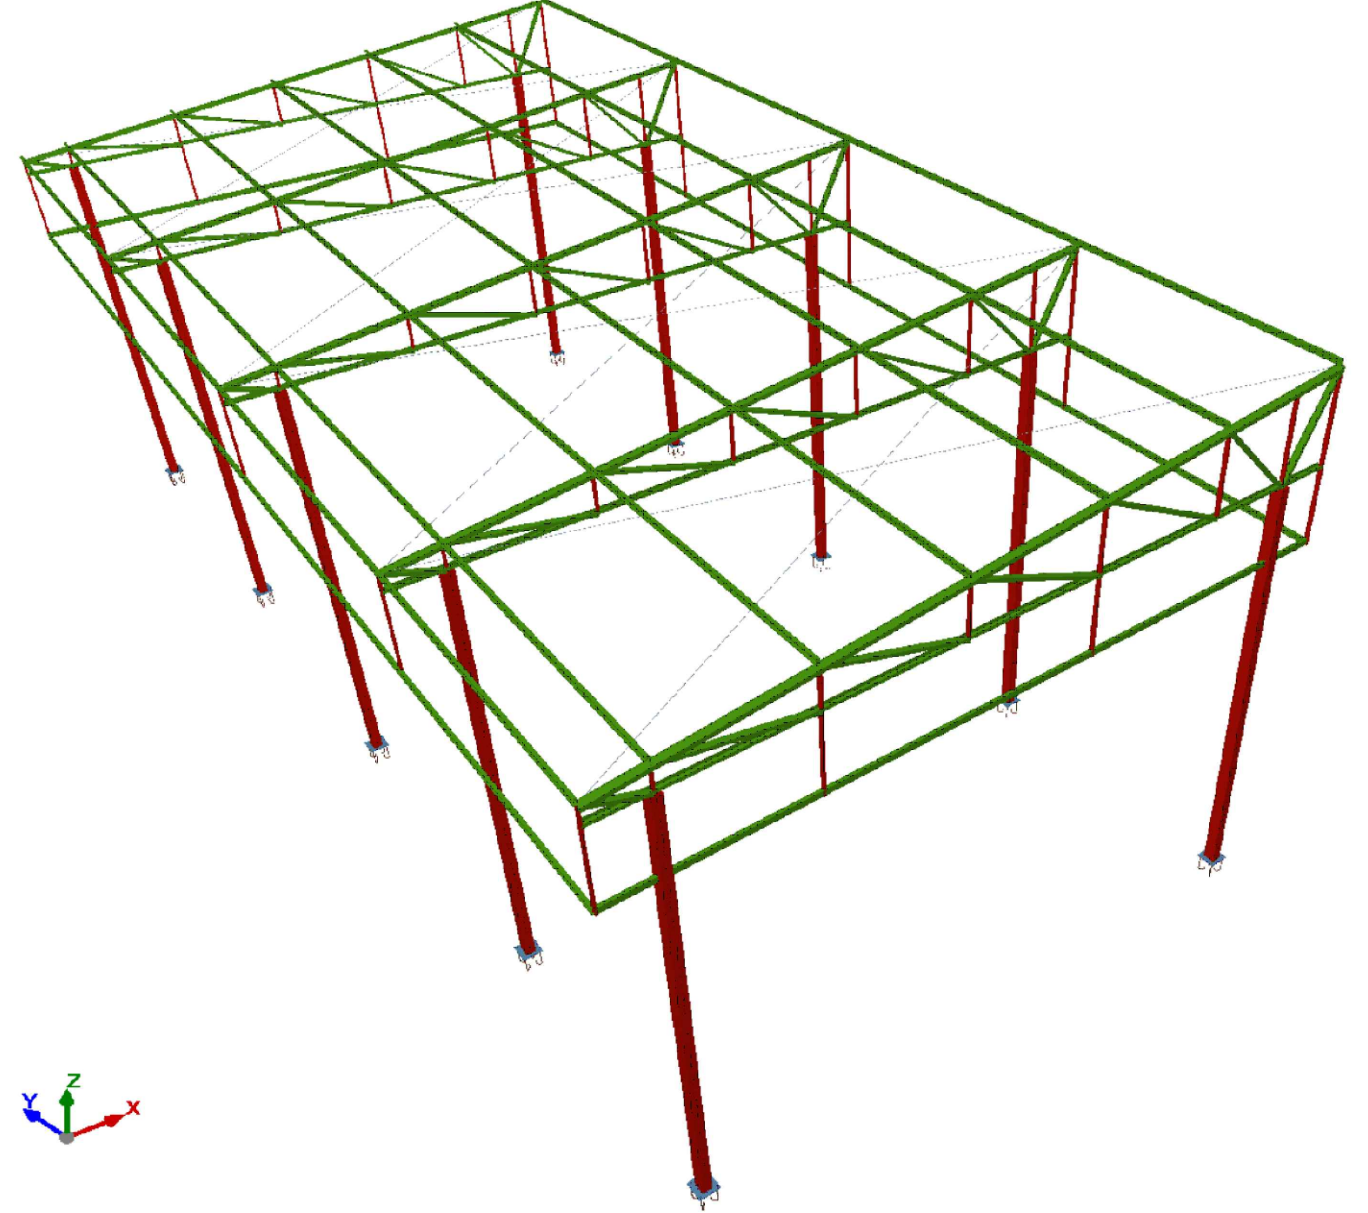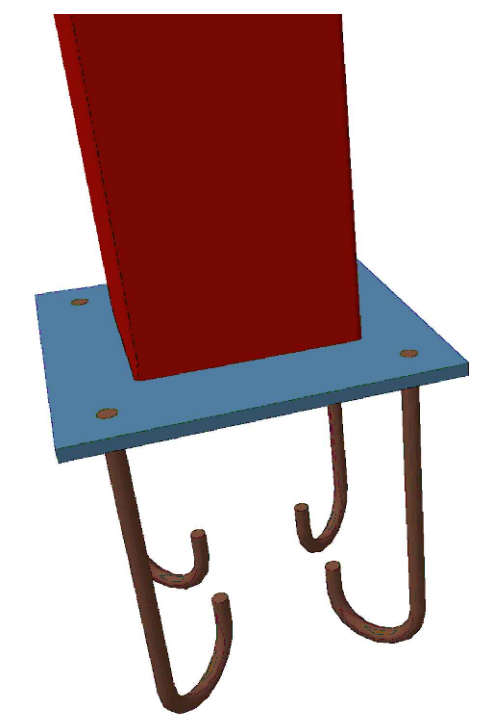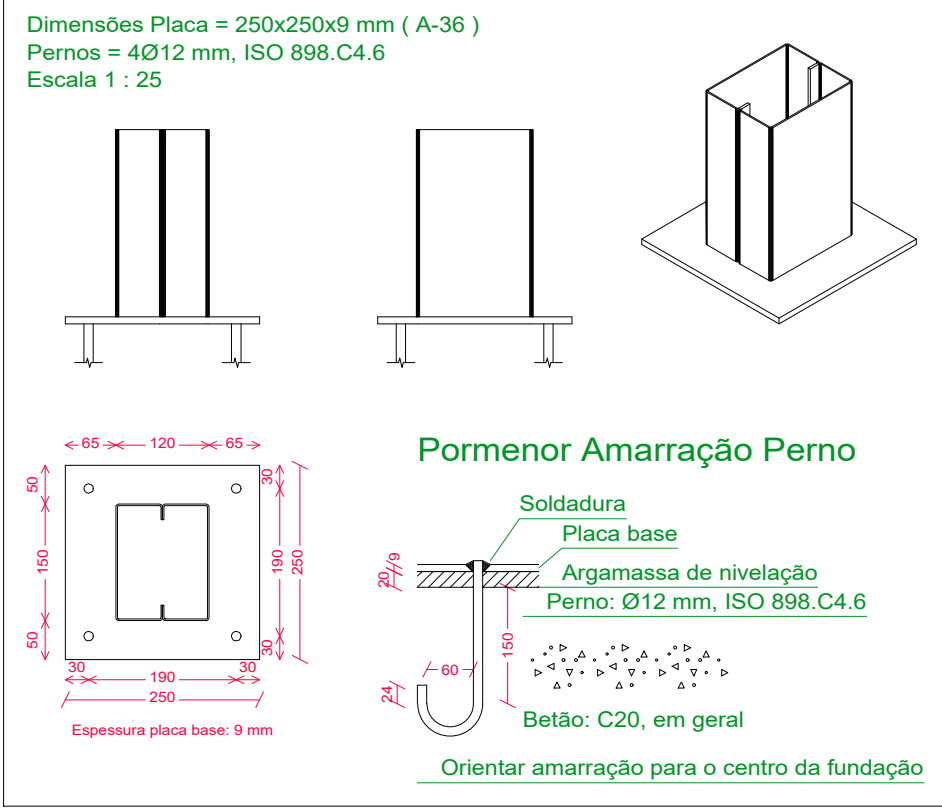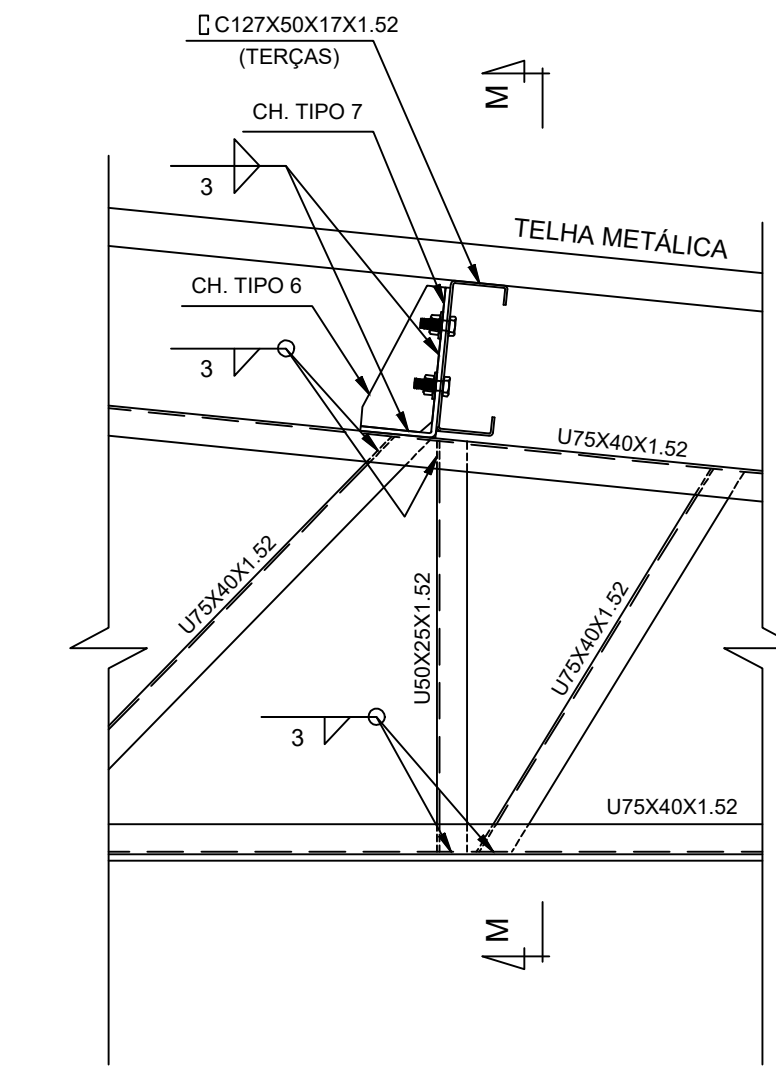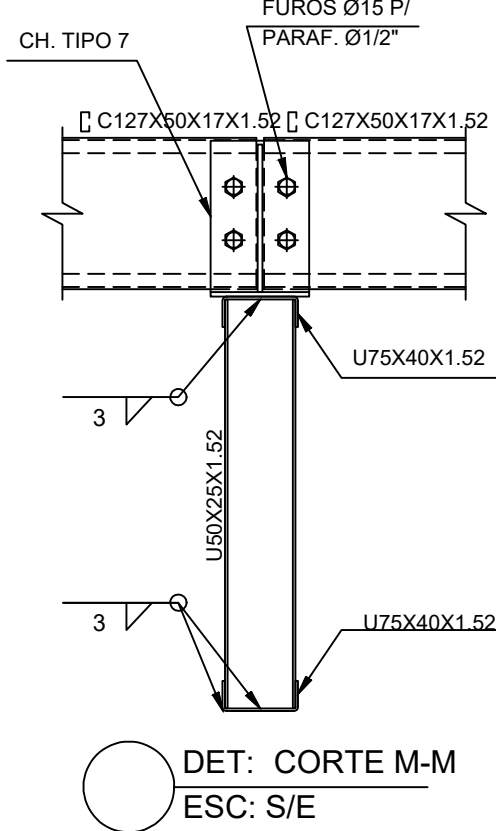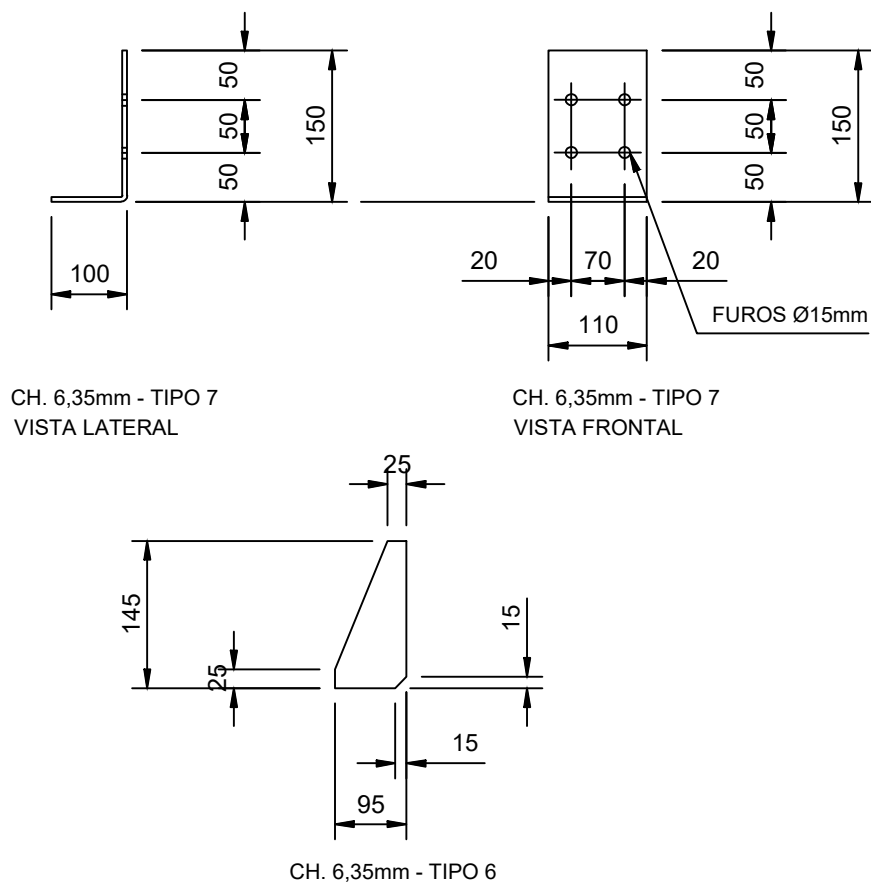

PREFEITURA MUNICIPAL DE GOVERNADOR LINDENBERG				
	PROJETO:	PROJETO DE SANEAMENTO		ENDEREÇO:
	OBRA:	CONSTRUÇÃO SISTEMA DE ÁGUA DO DISTRITO DE MORELLO - GOVERNADOR LINDENBERG		Governador Lindenberg-ES, 29.720-000
	CONTEÚDO:	COBERTURA METALICA ETA - TRATAMENTO		FASE DO PROJETO:
	Autor do Projeto:	Engenheiro Coordenador: Daniel Pereira Silva	Proprietário do Projeto:	PROJETO EXECUTIVO
	Yoshito de Souza Fukuda CREA-ES 61381/D	Responsável Técnico: Nilton Valério Rosa Valério CREA ES-043292/D	Prefeitura Municipal Governador Lindenberg	FOLHA Nº:
	EQUIPE: Thiago Mendes	ESCALA: Indicada	DATA: JANEIRO/ 2026	1 / 2
PMGL				REVISÃO: REV.02