

PLANTA DE PONTOS HIDRÁULICOS
ESC.:1/50

LEGENDA

- AF - PONTO DE ÁGUA VASO SANITÁRIO. h=20cm
 - AP - PONTO DE ÁGUA TORNEIRA PIA. h=60cm
 - AS - PONTO DE ÁGUA DUCHA. h=35cm
 - AC - PONTO DE ÁGUA PARA CHUVEIRO. h=210cm
 - AT - PONTO DE ÁGUA TORNEIRA DE LAVAR. h=75cm
 - AB - PONTO DE ÁGUA PARA BEBEDOURO. h=74cm
 - ATB - PONTO DE ÁGUA TORNEIRA TANQUE. h=60cm
 - R - PONTO DE REGISTRO DE GAVETA. h=170cm
 - RT - PONTO DE REGISTRO DE PRESSÃO. h=110cm
 - EP - PONTO DE ESGOTO PIA. =45cm
 - ET - PONTO DE ESGOTO TANQUE. =45cm
 - EM - PONTO DE ESGOTO PARA MÁQUINA DE LAVAR. h=85cm
 - ES - PONTO DE ESGOTO VASO SANITÁRIO
 - ER - PONTO DE ESGOTO RALO SIFONADO
- DU - DUTO DE VENTILAÇÃO COIFA DE
 - DR - DRENO AR CONDICIONADO
 - C.I. - CAIXA DE INSPEÇÃO
 - C.G. - CAIXA DE GORDURA
 - C.A. - CAIXA DE AREIA


- NOTAS:**
- CONFERIR AS MEDIDAS NO LOCAL, COTAS EM CENTÍMETROS;
 - A EXECUÇÃO DEVERÁ SER REALIZADA POR TÉCNICO ESPECIALIZADO;
 - EM CASO DE DÚVIDA, ENTRAR EM CONTATO COM OS PROJETISTAS;

LEGENDAS

Legenda de condutas	
Água Fria	
Alimentação	

Legenda	
Alimentador Predial	
Hidrometros	
Registro de gaveta c/rançola cromada c/PVC soldável	
Registro de pressão c/rançola cromada c/PVC soldável	

Legenda das indicações	
AF	Coluna de Água Fria
DH	Ducha Higiénica - 25 mm x 1/2"
HIDROMETRO	Hidrometros - cavalete 3/4"
LV	Lavatório com peço de 90° - 25 mm - 1/2"
PIA	Fu de cozinha com peço de 90° - 25 mm - 3/4"
RG	Registro de gaveta c/rançola cromada c/PVC soldável - 3/4"
RP	Registro de pressão c/rançola cromada c/PVC soldável - 3/4"
TLR	Tanque de lavar com peço de 90° - 25 mm - 3/4"
TJ	Torneira de Jardim com Tc 90° - 25 mm - 3/4"
VS	Vaso sanitário com caixa adaptada - 3/4"
MI	Vaso sanitário com caixa adaptada - 3/4"

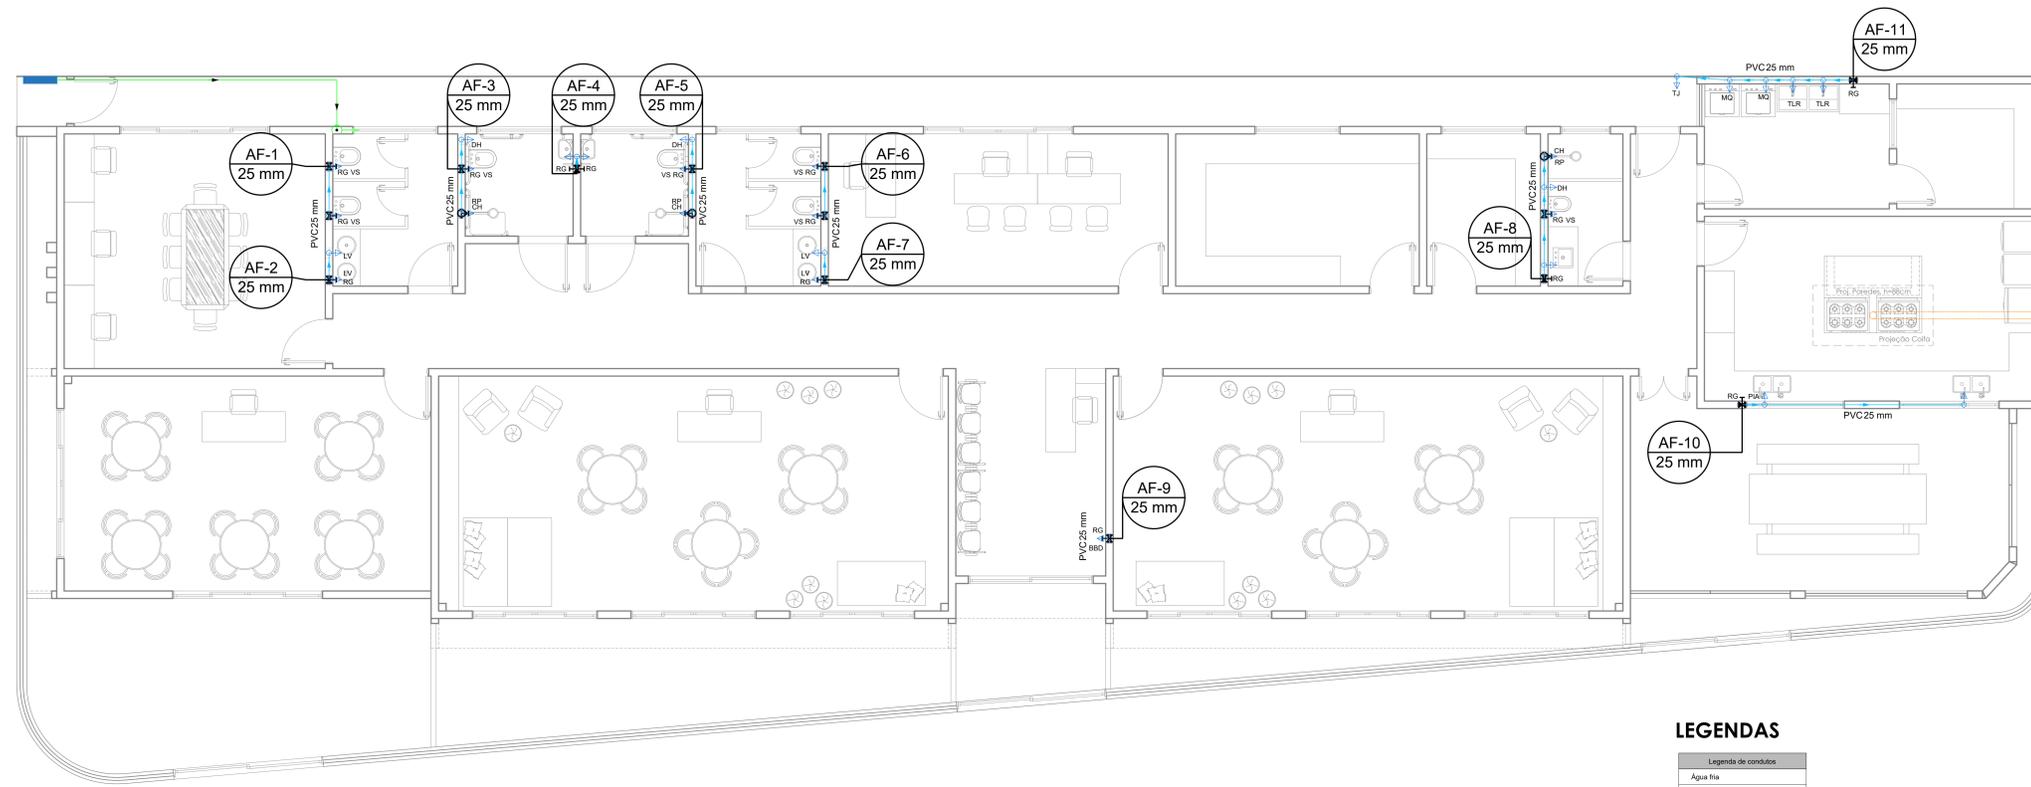

PLANTA HIDROSSANITÁRIA - ÁGUA FRIA
ESC.:1/50

LEGENDAS

Legenda de condutas	
Água Fria	
Alimentação	

Legenda	
Alimentador Predial	
Hidrometros	
Registro de gaveta c/rançola cromada c/PVC soldável	
Registro de pressão c/rançola cromada c/PVC soldável	

Legenda das indicações	
AF	Coluna de Água Fria
DH	Ducha Higiénica - 25 mm x 1/2"
HIDROMETRO	Hidrometros - cavalete 3/4"
LV	Lavatório com peço de 90° - 25 mm - 1/2"
PIA	Fu de cozinha com peço de 90° - 25 mm - 3/4"
RG	Registro de gaveta c/rançola cromada c/PVC soldável - 3/4"
RP	Registro de pressão c/rançola cromada c/PVC soldável - 3/4"
TLR	Tanque de lavar com peço de 90° - 25 mm - 3/4"
TJ	Torneira de Jardim com Tc 90° - 25 mm - 3/4"
VS	Vaso sanitário com caixa adaptada - 3/4"
MI	Vaso sanitário com caixa adaptada - 3/4"

- NOTAS:**
- CONFERIR AS MEDIDAS NO LOCAL, COTAS EM CENTÍMETROS;
 - CONSULTAR INSTALAÇÃO DOS DRENOS DE AR CONDICIONADO, NO PROJETO DE CLIMATIZAÇÃO;
 - TODA TUBULAÇÃO DE ÁGUA FRIA SERÁ EM PVC SOLDÁVEL;
 - TODA TUBULAÇÃO DE ESGOTO SERÁ EM PVC RÍGIDO SANITÁRIO ;
 - TODA TUBULAÇÃO DE ÁGUA PLUVIAL SERÁ EM PVC SÉRIE R ;
 - OS PISOS DE PÁTIOS, VARANDAS, TERRAÇOS E LAJES PLANAS DEVERÃO TER CAIMENTO MÍNIMO DE 1% EM DIREÇÃO ÀS GRELHAS COLETORAS PROPOSTAS EM PROJETO;
 - TODAS AS CAIXAS DE PASSAGEM DE ESGOTO SANITÁRIO E ÁGUA PLUVIAL DEVERÃO SER DEVIDAMENTE VEDADAS E SUAS TAMPAS DEVERÃO SER DE FÁCIL REMOÇÃO, A FIM DE PERMITIR FUTURAS MANUTENÇÕES E LIMPEZAS;
 - AS ALTURAS DAS CAIXAS DE ESGOTO E ÁGUA PLUVIAL SÃO VARIÁVEIS E DEVERÃO SER AFERIDAS EM OBRA, DE ACORDO COM O NÍVEL REAL DO TERRENO IN LOCO;
 - TODAS AS TUBULAÇÕES DEVERÃO PASSAR SOB AS VIGAS. CASO HAJA A NECESSIDADE DE FUROS EM VIGAS PARA PASSAGEM DAS TUBULAÇÕES, O CALCULISTA DEVERÁ AUTORIZAR A EXECUÇÃO DOS MESMOS E O PROJETISTA HIDRÁULICO DEVERÁ SER INFORMADO PARA REVISÃO DO PROJETO.

PREFEITURA MUNICIPAL DE GOVERNADOR LINDENBERG	
TÍTULO: PROJETO DE CONSTRUÇÃO DO CENTRO DE CONVIVÊNCIA	
HIDRAULICO	
DATA: NOVEMBRO de 2023	ÁREA TOTAL: 390,95 m ²
CONTÉUDO: PLANTA DE PONTOS HIDRÁULICOS E PLANTA DE ÁGUA FRIA	ESCALA: indicada
ASSINADO: PROJETO PARA CONSTRUÇÃO DO CENTRO DE CONVIVÊNCIA, EM MOACIR AVEDOS	CONSELHO: 03 01/02
PREZADO: LEONARDO FINCO	PROJETO: RUA BERNARDO PRANDO, DISTRITO DE MOACIR, GOVERNADOR LINDENBERG - ES
RESP. TÉCNICO: JOSE CARLOS FIORIM FIOROT CREA-ES 0046428/D	PREFEITURA MUNICIPAL DE GOVERNADOR LINDENBERG CNPJ nº 04.217.788/0001-54 (71) 3744-6214
DESENHO: JULIANA PAER FIORIO	