COORD.

RÉ- X = 342596.5728 Y = 7876764.4934
P0- X = 342555.0000 Y = 7876560.0000
P1- X = 342546.7024 Y = 7876561.8439
P1A- X = 342544.4343 Y = 7876554.3108
P2- X = 342538.4048 Y = 7876563.6878
P3- X = 342511.4433 Y = 7876535.5085
P4- X = 342497.7802 Y = 7876520.9030
P5- X = 342490.8099 Y = 7876511.1349
P6- X = 342483.2522 Y = 7876492.6179
P7- X = 342477.2249 Y = 7876473.5477
P8- X = 342461.9195 Y = 7876468.8847
P9- X = 342435.4459 Y = 7876471.4742
P10- X = 342433.9999 Y = 7876435.5033
P11- X = 342432.5539 Y = 7876399.5323
P12- X = 342431.1079 Y = 7876363.5614
P13- X = 342430.0234 Y = 7876336.5831

SIRGAS 2000

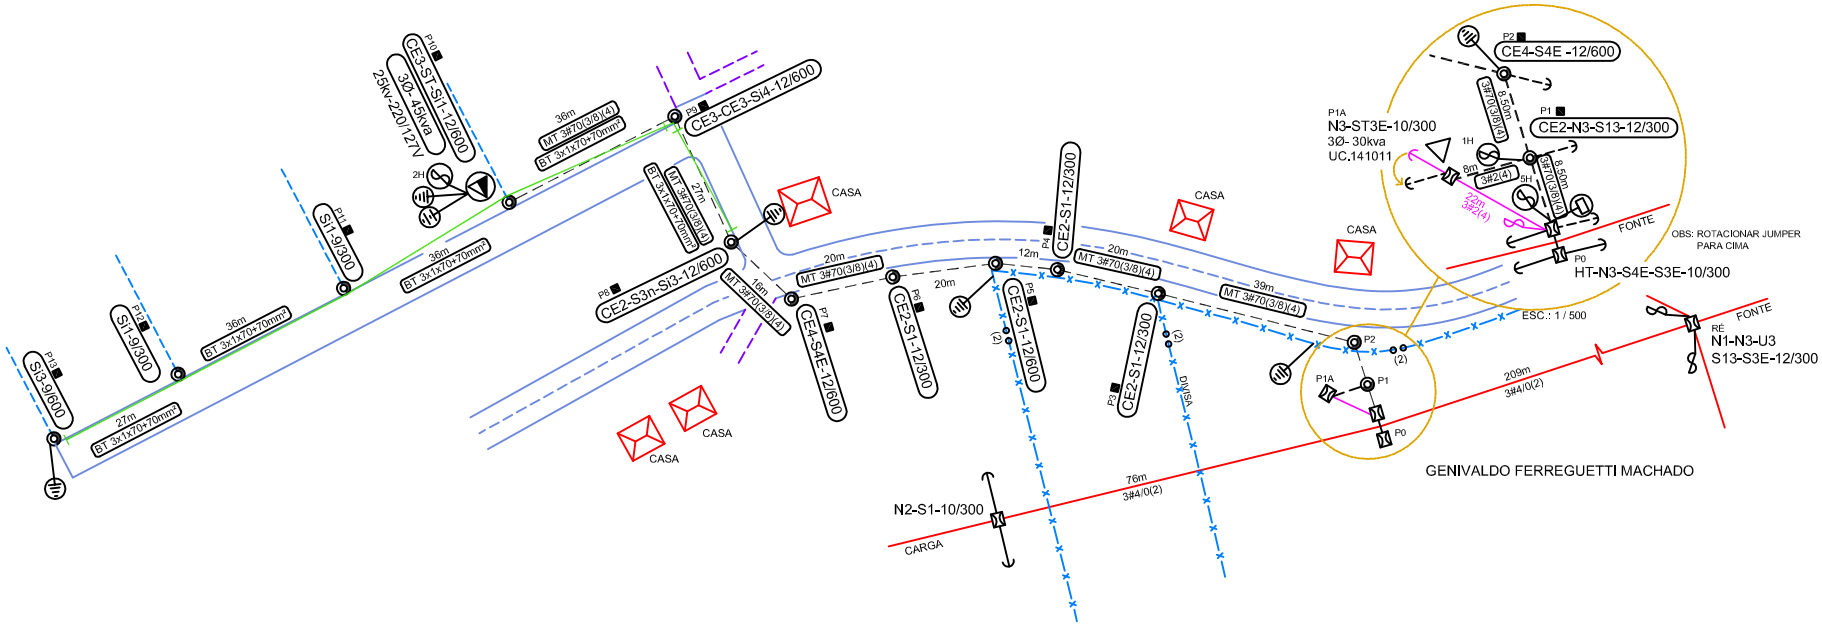

SIMBOLOGIA

- REDE EXISTENTE
- REDE A RETIRAR
- REDE MT PROJ.
- REDE BT PROJETADA
- À PROJETAR
- CH. FUSIVEL PROJETADA
- ATERRAMENTO PROJETADO
- PARA RAIO PROJETADO
- TRANSFORMADOR PROJETADO
- POSTE CIRCULAR PROJETADO
- POSTE CIRCULAR EXISTENTE
- POSTE DT EXISTENTE
- POSTE DT À RETIRAR
- POSTES CONCRETADOS
- CONECTOR CUNHA AL. COM ESTRIBO

NOTAS:

1) CONECTAR AS EXTREMIDADES DO CABO MENSAGEIRO AO NEUTRO.
2) CONDUTORES PROJETADOS REDE ABERTA: CAA 3#2(4) AWG = 8,00m
3) CONDUTORES PROJETADOS: PARA REDE PROTEGIDA MT- CABO DE ALUMINIO 3#70(3/8)(4)= 144,00m
4) CONDUTORES PROJETADOS: PARA REDE PROTEGIDA MT- CABO DE ALUMINIO 3#70(3/8') = 63,00m
5) COND. PROJ. P/ REDE BT - CABO ALUM. MULTIPLEXADO 0,6/1KV,XLPE QUADRIPLEX MULTICOR 3x1x70+70mm² = 162,00m

SANTA LUZIA PROJETOS	EMPRESA LUZ E FORÇA SANTA MARIA S/A	SS Nº 28755	PROJ. Nº 43398
	PROJETO DE R.D.U. PRIMÁRIA E SECUNDÁRIA TRIFÁSICA - CLASSE 25KV - 220/127V	ARQ. GPS MA 17-02-23	Nº CLP 5370
LEVANTAMENTO: ELIMAR A. BELATTO	NOME/ENDEREÇO: PREFEITURA MUNICIPAL DE GOV. LINDENBERG POVOADO FEREGUETTI - DIST. NOVO BRASIL GOVERNADOR LINDENBERG - ES	EXTENSÃO 0,314 km	PRANCHA 1/1
DESENHO: KAMILA COSME		RESP. TÉCNICO	
CÁLCULO: EDORLI DUMMER	ESCALA 1/ 1000 / DATA 21-05-2024 / REVISÃO: - DATA: POR:	LUIZ ROBERTO COFFLER ZANCHETTA ENG. ELETRICISTA CREA-ES 002990/D	