



Armação positiva das lajes do pavimento COBERTURA (Eixo X)

escala 1:50

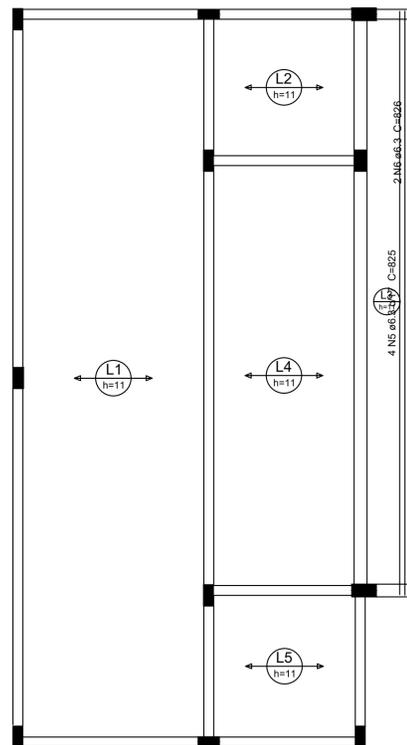

Armação positiva das lajes do pavimento COBERTURA (Eixo Y)

escala 1:50

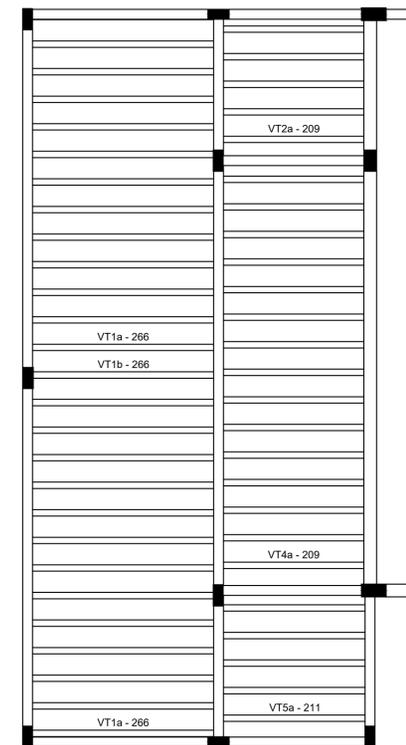

Planta de vigotas pré-moldadas

escala 1:50



Relação do aço

Negativos X		Negativos Y		Positivos X	
AÇO	N	DIAM	Q	UNIT (cm)	C.TOTAL (cm)
CA60	1	5.0	4	207	828
	2	5.0	4	VAR	VAR
	3	5.0	83	VAR	VAR
CA50	4	6.3	25	97	2425
	5	6.3	4	825	3300
	6	6.3	2	826	1652
	7	6.3	48	106	5088
	8	8.0	6	847	5082

Resumo do aço


AÇO	DIAM	C.TOTAL (m)	PESO (kg)
CA50	6.3	124.7	30.5
	8.0	50.9	20.1
CA60	5.0	89.1	13.7
PESO TOTAL			
CA50	50.6		
CA60	13.7		

Vol. de concreto total (C-30) = 2.43 m³
Área de forma total = 5.64 m²

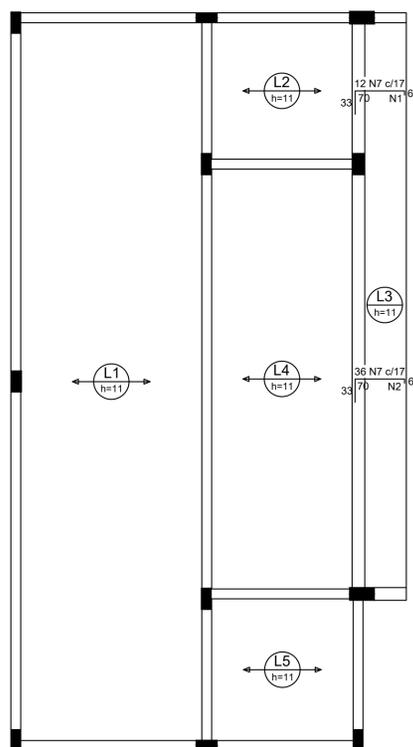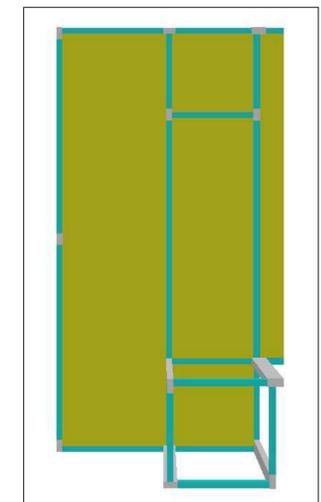


Armação negativa das lajes do pavimento COBERTURA (Eixo X)

escala 1:50

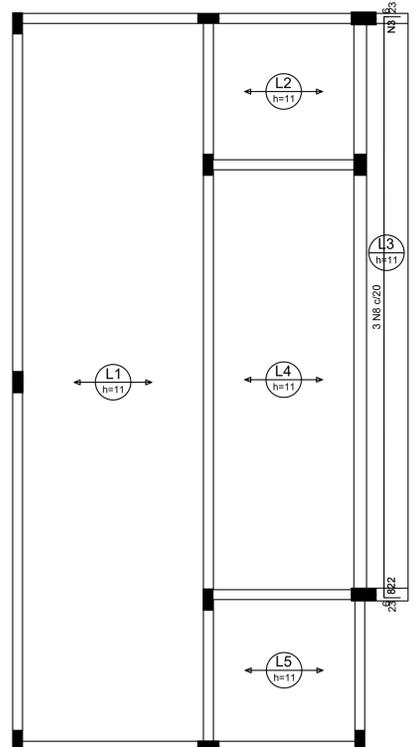

Armação negativa das lajes do pavimento COBERTURA (Eixo Y)

escala 1:50

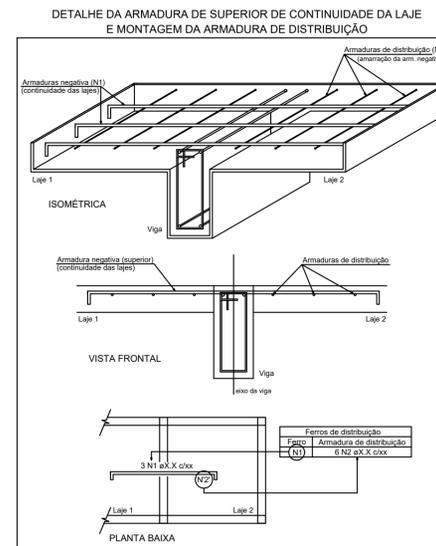

Feros de distribuição	
Ferro	Armadura de distribuição
N7	4 N1 ø5.0 c/20 C=207
N7	4 N2 ø5.0 c/20 C=VAR

Feros de distribuição	
Ferro	Armadura de distribuição
N8	42 N3 ø5.0 c/20 C=VAR
N8	41 N3 ø5.0 c/20 C=VAR

PREFEITURA MUNICIPAL DE GOVERNADOR LINDENBERG

TÍTULO: PROJETO DE CONSTRUÇÃO DO VESTIÁRIO CAMPO BOM DE BOLA

ESTRUTURAL

FEVEREIRO 2024		ÁREA TOTAL COM AMPLIAÇÃO	ESCALA
CONTEÚDO	LAJES	52,25 m²	indicada
ASSUNTO	PROJETO DE CONSTRUÇÃO DO VESTIÁRIO CAMPO BOM DE BOLA	ENDEREÇO	CONSULTO
		ES-245, DISTRITO DE NOVO BRASIL GOVERNADOR LINDENBERG - ES	02
			08
			08

PREFEITO: LEONARDO FINCO
RESP. TÉCNICO: MARLLONE DOS SANTOS PLOTTEGHER CREA-ES 0048556/D

PREFEITURA MUNICIPAL DE GOVERNADOR LINDENBERG
CNPJ-04.247.786/0001-54
(27) 3744-5214