
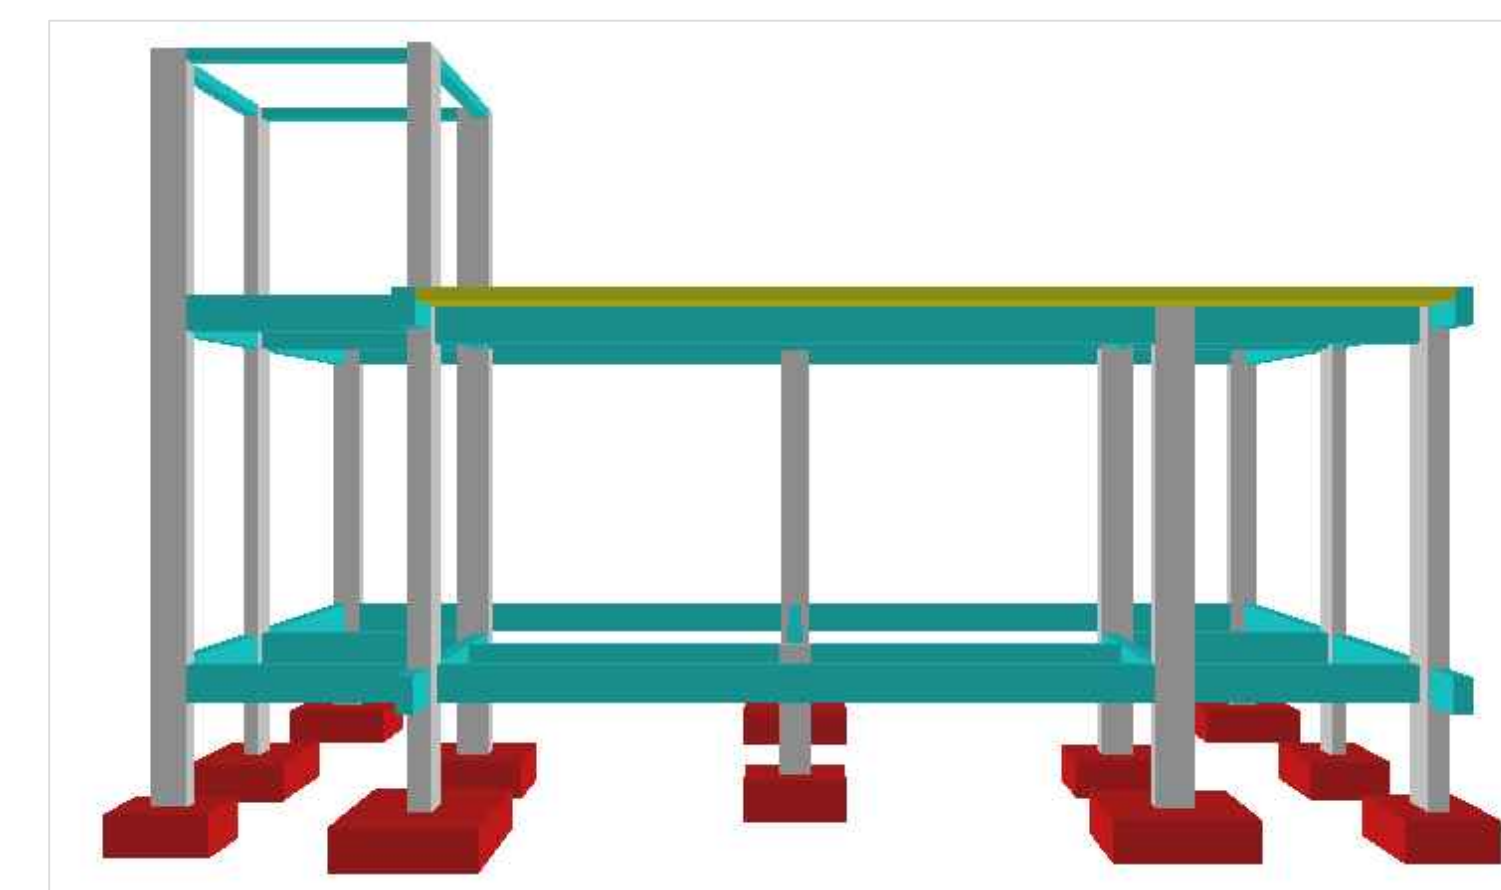
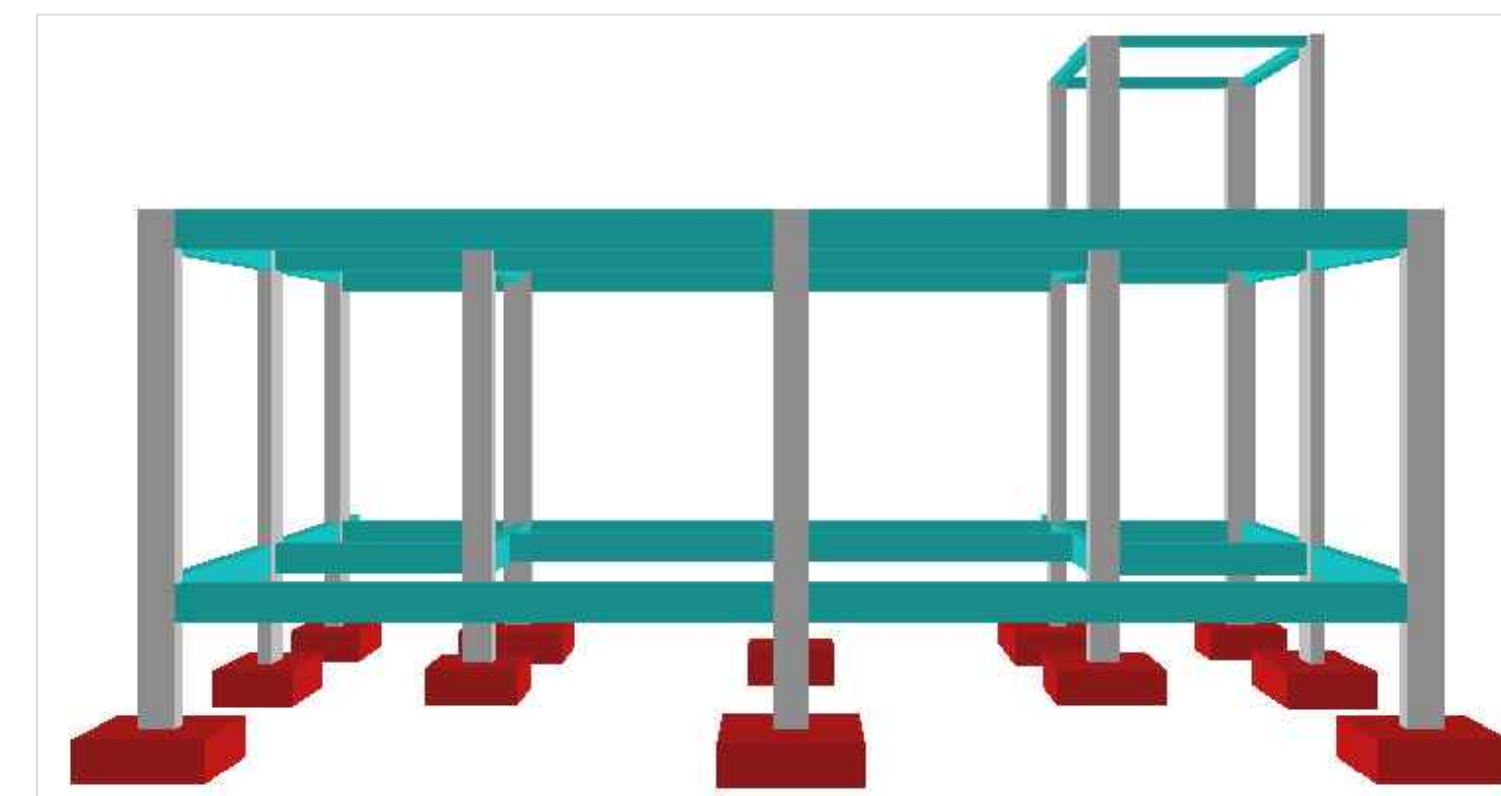
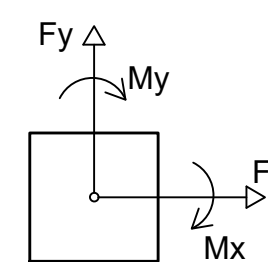


Planta de locação
escala 1:50

Nome	Seção (cm)	X (cm)	Y (cm)	Pilar				Fundação						
				Carga Máx. (kN)	Carga Mín. (kN)	Mx (kN.m)	My (kN.m)	Fx (kN)	Fy (kN)	Lado B (cm)	Lado H (cm)	h0 / ha (m)	h1 / hb (m)	df (m)
P1	14x30	7.00	1030.00	54	49	5	2	3	10	80	100	0.35	0.35	1.50
P2	14x30	277.50	1037.00	48	40	2	4	3	4	70	90	0.35	0.35	1.50
P3	18x35	497.50	1037.00	37	24	2	5	4	1	70	90	0.35	0.35	1.50
P4	14x30	277.00	830.00	52	45	2	3	4	2	70	90	0.35	0.35	1.50
P5	18x30	492.50	830.00	98	90	6	3	4	12	100	115	0.35	0.35	1.50
P6	15x30	7.50	522.50	91	89	2	4	7	1	100	115	0.35	0.35	1.50
P7	14x30	367.00	522.50	50	48	2	3	6	2	70	90	0.35	0.35	1.50
P8	14x30	277.00	215.00	79	55	2	3	4	1	80	100	0.35	0.35	1.50
P9	18x35	497.50	222.00	123	101	6	6	6	11	110	130	0.35	0.35	1.50
P10	14x30	7.00	15.00	55	49	6	2	3	10	80	100	0.35	0.35	1.50
P11	14x30	277.50	8.00	67	54	2	3	4	3	80	100	0.35	0.35	1.50
P12	14x30	492.00	15.00	43	24	2	2	2	1	60	80	0.35	0.35	1.50

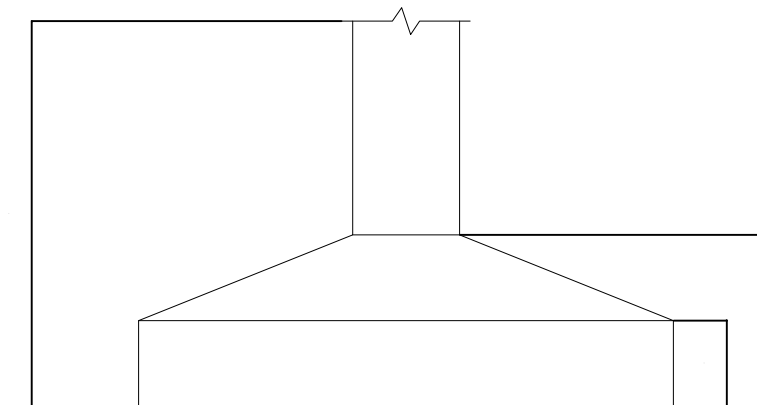

Locação no eixo X		Locação no eixo Y	
Coordenadas (cm)	Nome	Coordenadas (cm)	Nome
7.00	P1, P10	1037.00	P2, P3
7.50	P6	1030.00	P1
277.00	P4, P8	830.00	P4, P5
277.50	P2, P11	522.50	P6, P7
367.00	P7	222.00	P9
492.00	P12	215.00	P8
492.50	P5	15.00	P10, P12
497.50	P3, P9	8.00	P11

PREFEITURA MUNICIPAL DE GOVERNADOR LINDBERGG

TÍTULO: PROJETO DE CONSTRUÇÃO DO VESTIÁRIO CAMPO BOM DE BOLA

ESTRUTURAL

CONTÉUDO	ÁREA TOTAL COM AMPLIAÇÃO	ESCALA
PLANTA DE LOCAÇÃO	52,25m ²	indicada
ASSUNTO	ENDEREÇO	CONJUNTO
PROJETO DE CONSTRUÇÃO DO VESTIÁRIO CAMPO BOM DE BOLA	ES-245 .DISTRITO DE NOVO BRASIL, GOVERNADOR LINDBERGG - ES	02
		01/08

PREFEITO: LEONARDO FINCO

RESP. TÉCNICO: MARLLONE DOS SANTOS PLOTTEGHER CREA-ES 0048556/D

PREFEITURA MUNICIPAL DE GOVERNADOR LINDBERGG
CNPJ: 04.217.788/0001-54
(27) 3744-5214