
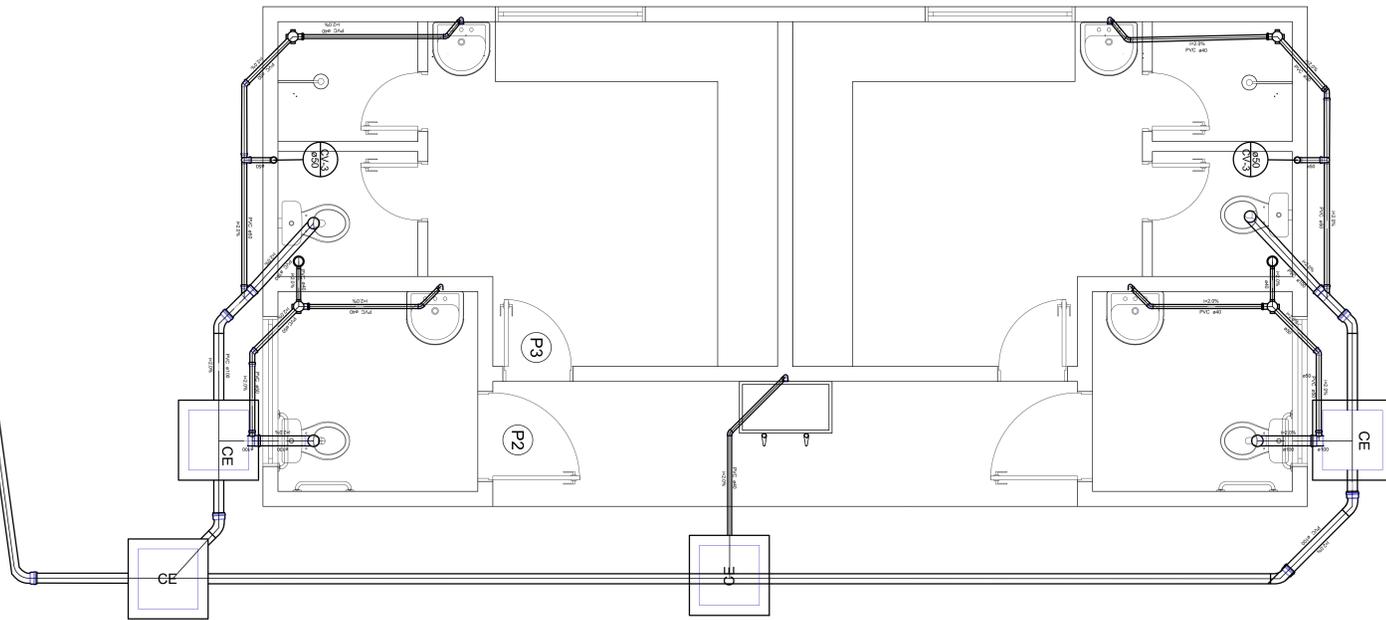
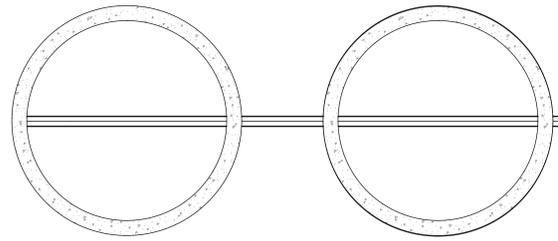


FOSSA SEPTICA (4.712 litros) - 02  
 PLANTA PLANTA SUPERIOR  
 Escala 1:25  
 FILTRO ANAEROBIO (V=3.770 litros) - 02

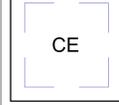

**Legenda**

-  Bebedouro
-  Caixa Sifonada
-  Caixa seca
-  Caixas Inspeção Esgoto Simples
-  Curva 45° curta Amanco
-  Curva 90° curta- coluna
-  Joelho 45
-  Junção simples
-  Lavatório Residencial com sifão
-  Ramais de Ventilação
-  Registro de Pressão com PVC soldável - RP
-  Registro de gaveta c/canopla cromada c/PVC soldável - RG
-  Te sanitário
-  Valvula de descarga c/PVC soldável - VD
-  Vaso Sanitário c/ curva 90°

**PREFEITURA MUNICIPAL DE GOVERNADOR LINDENBERG**

TÍTULO: PROJETO DE CONSTRUÇÃO DE VESTIÁRIO

**HIDRÁULICO**

FEVEREIRO de 2023		ÁREA TOTAL: 52,25 m <sup>2</sup>	ESCALA: Indicada
PLANTA DE ESGOTO		ENDEREÇO: ES-245, NOVO BRASIL, GOVERNADOR LINDENBERG - ES	CONTAPO: <b>05</b>
ASSUNTO: PROJETO PARA CONSTRUÇÃO DO VESTIÁRIO DO CAMPO BOM DE BOLA EM NOVO BRASIL		LINDENBERG - ES	<b>03</b>

PREFEITO: LEONARDO PINCO

AUTOR DO PROJETO: MARLLONE DOS SANTOS PLOTGHER CREA-ES 048856/D

PREFEITURA MUNICIPAL DE GOVERNADOR LINDENBERG  
CNPJ-04.287.786/0001-54  
(27) 3744-5214