


VISTA 1
ESC:1/100


VISTA 3
ESC:1/100

VISTA 2
ESC:1/100


PLANTA DE FORMA

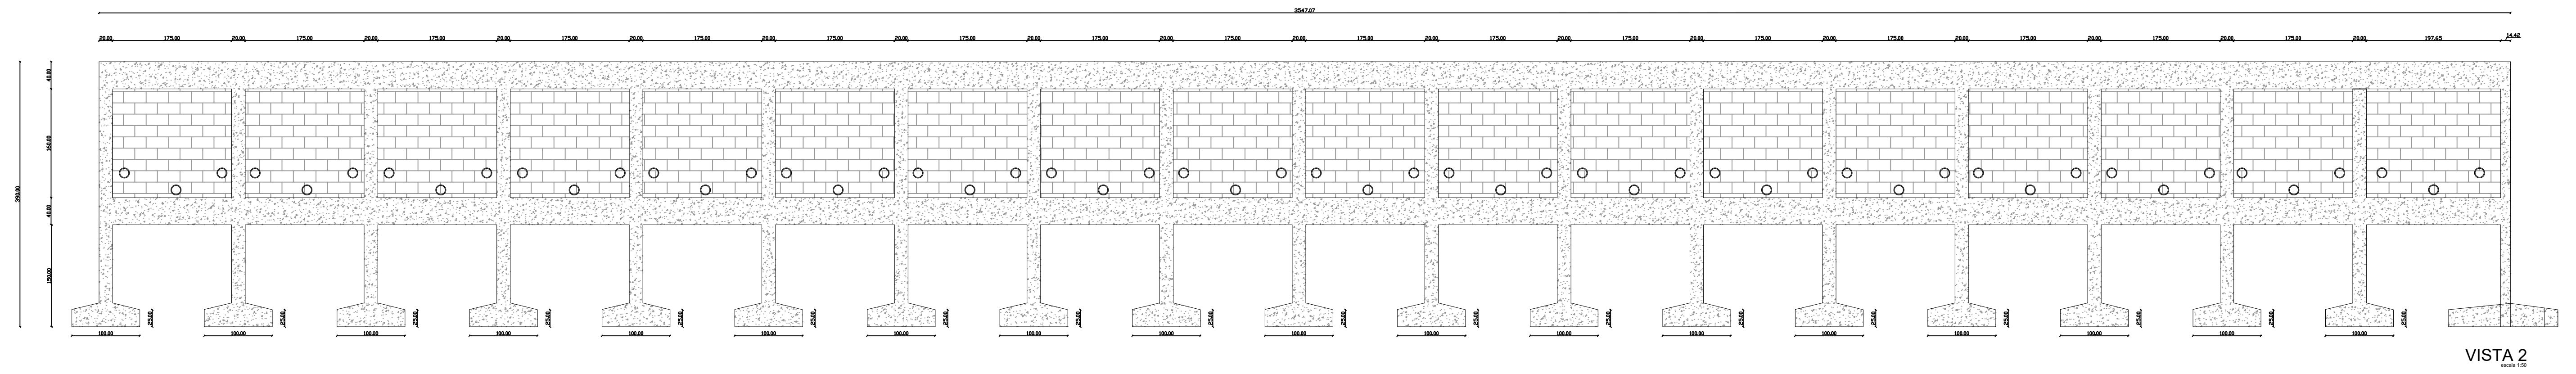

VISTA 2

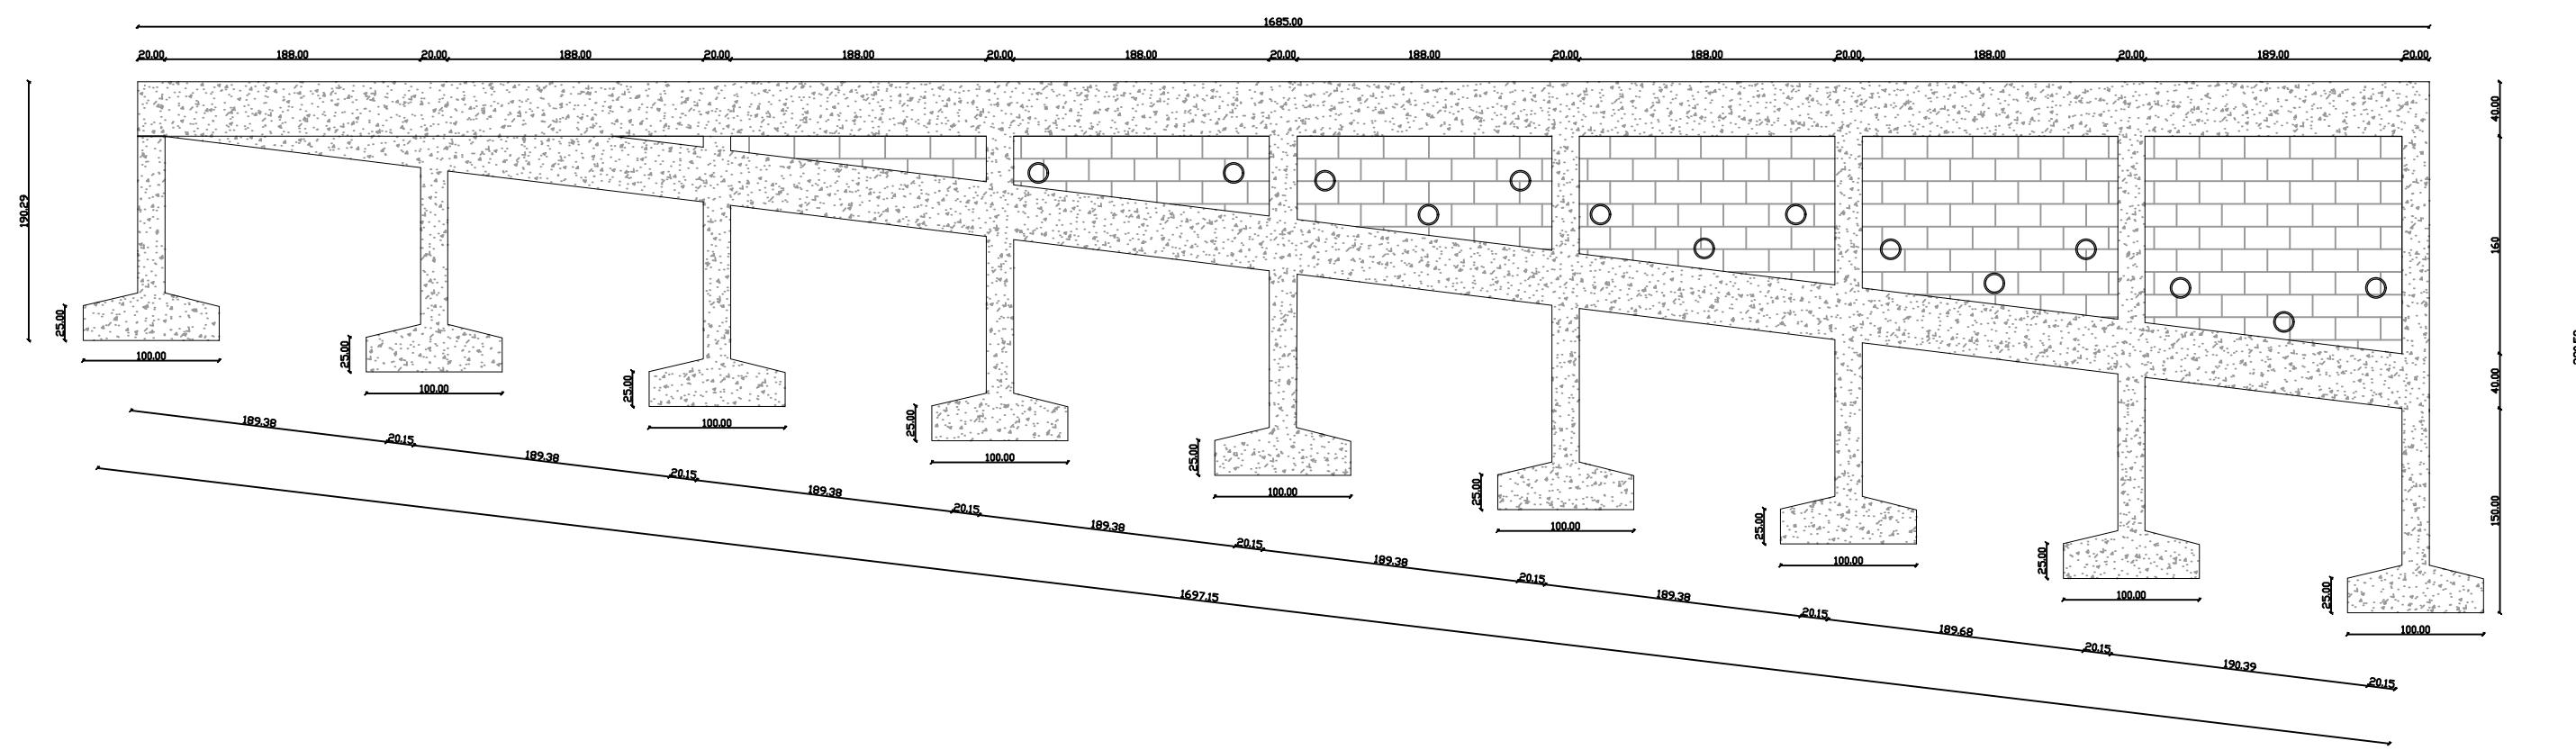

VISTA 1

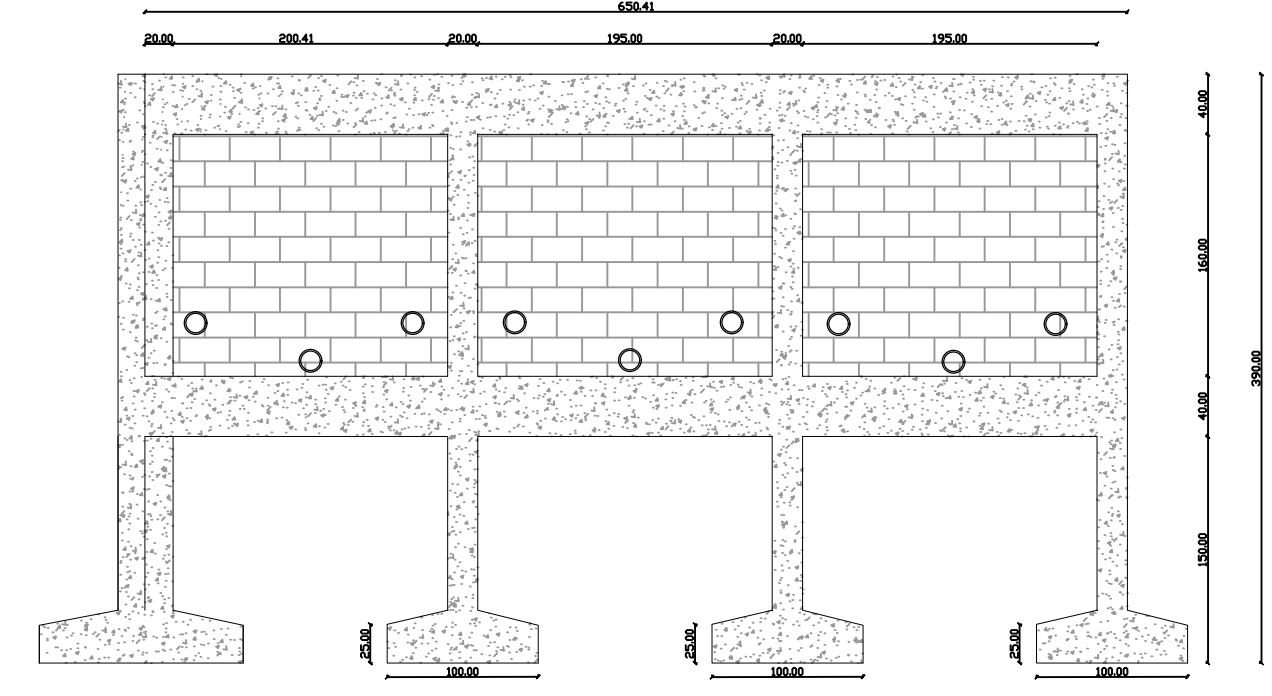

VISTA 3

PREFEITURA MUNICIPAL DE GOVERNADOR LINDENBERG		
TÍTULO: PROJETO DE MURO DE CONTENÇÃO		
ESTRUTURAL		
TIPO I: Novembro 2024 PROJETO DE MURO DE CONTENÇÃO - CRECHE ARCO-IRIS	ESCALA I: indicada	CONJUNTO I: 01 01/03
ENDEREÇO I: NOVA BRASÍLIA, GOVERNADOR LINDENBERG - ES	PROJETO I: PREFEITO: LEONARDO PRANDO FINCO RESP. TÉCNICO: MARLLONE DOS SANTOS PLOTGHER CREA-ES 0048556/D	
PREFEITURA MUNICIPAL DE GOVERNADOR LINDENBERG CNPJ-04.237.786/0001-54 (27) 3744-5214		