


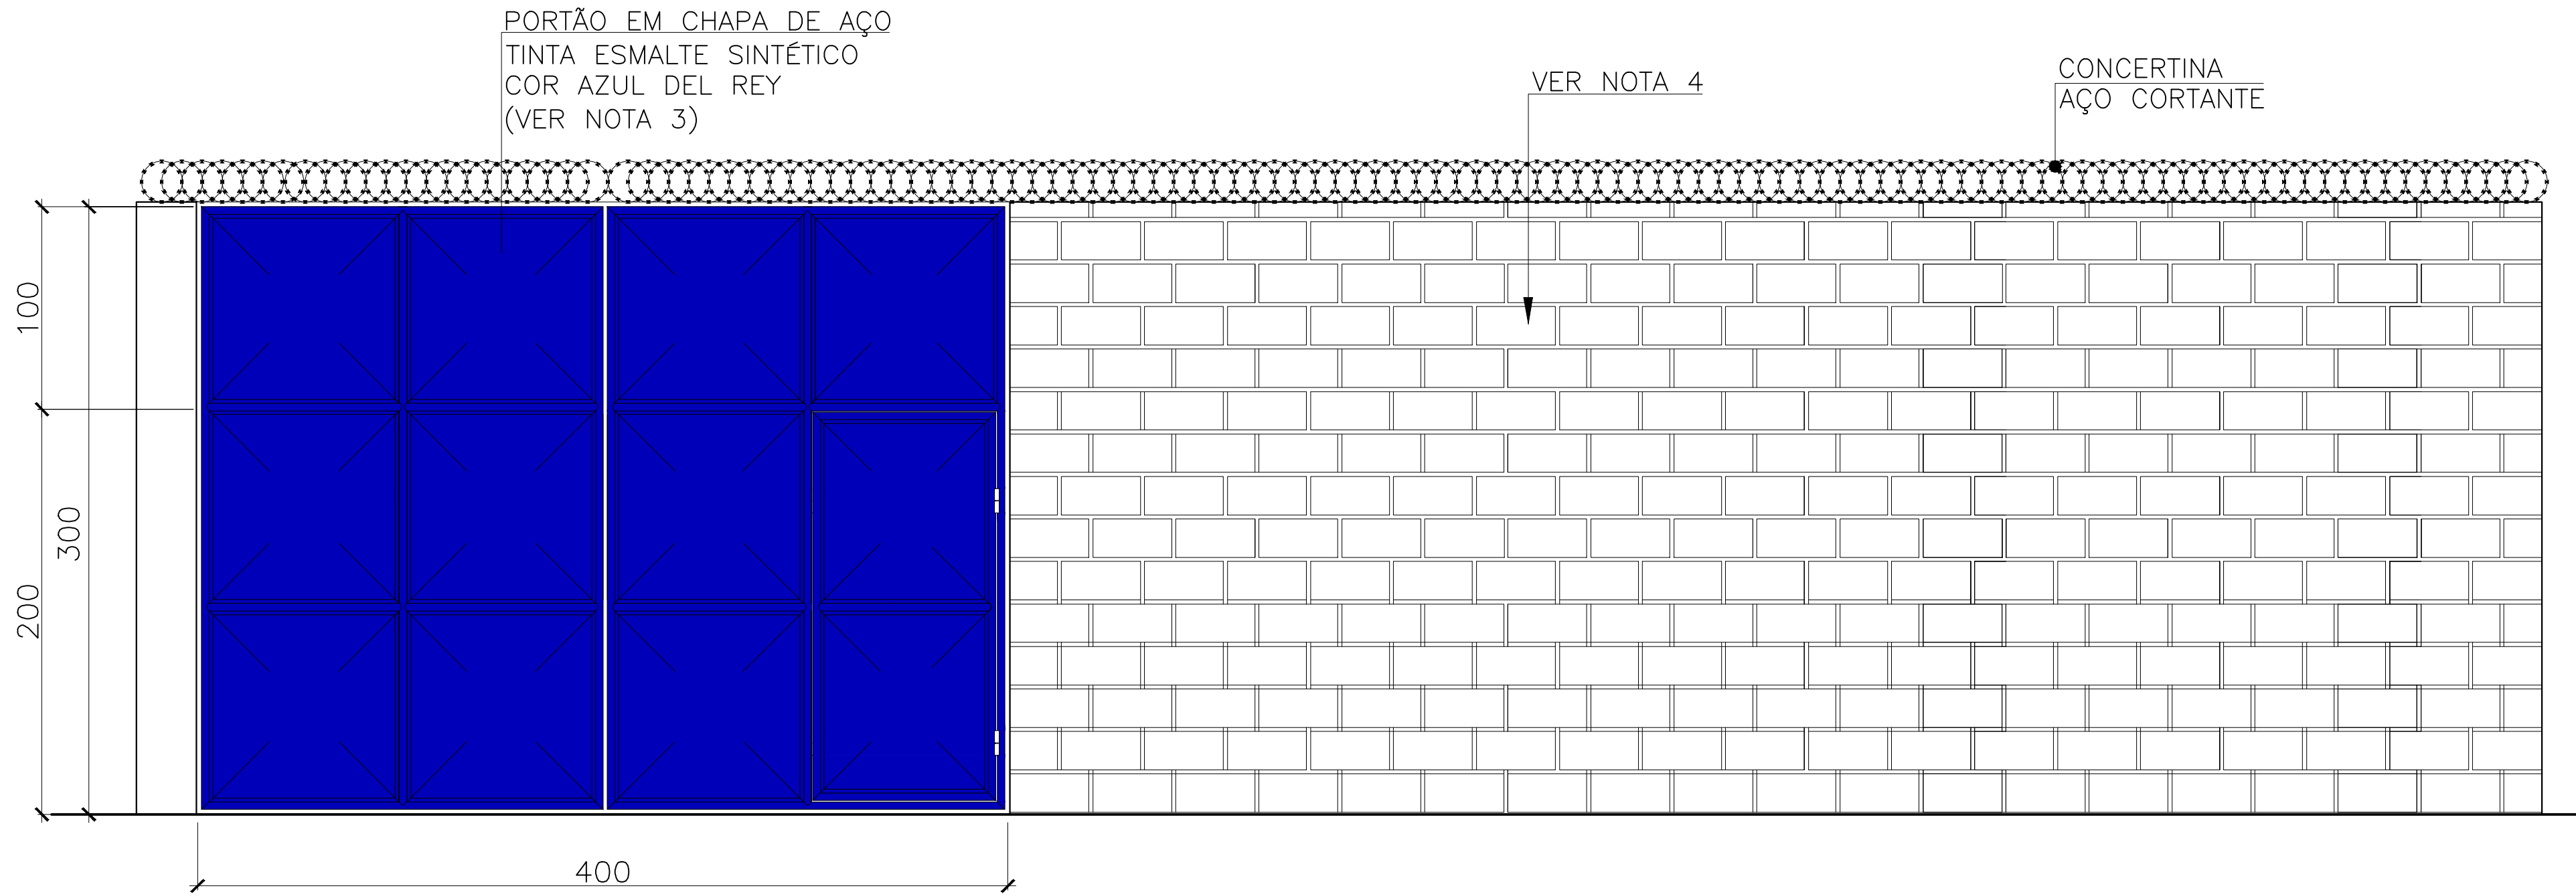


NOTAS:

- 01- DIMENSÕES EM CM
- 02- PARA DETALHES, VER FOLHA 02/02
- 03- VER PROCEDIMENTO DE PINTURA PO-PIN-001
- 04- MODELO DE PINTURA PARA ELEVATÓRIAS, VERIFICAR PINTURA DE ACORDO COM A UNIDADE A SER PROJETADA


FACHADA COM MURO

ESCALA: 1/50

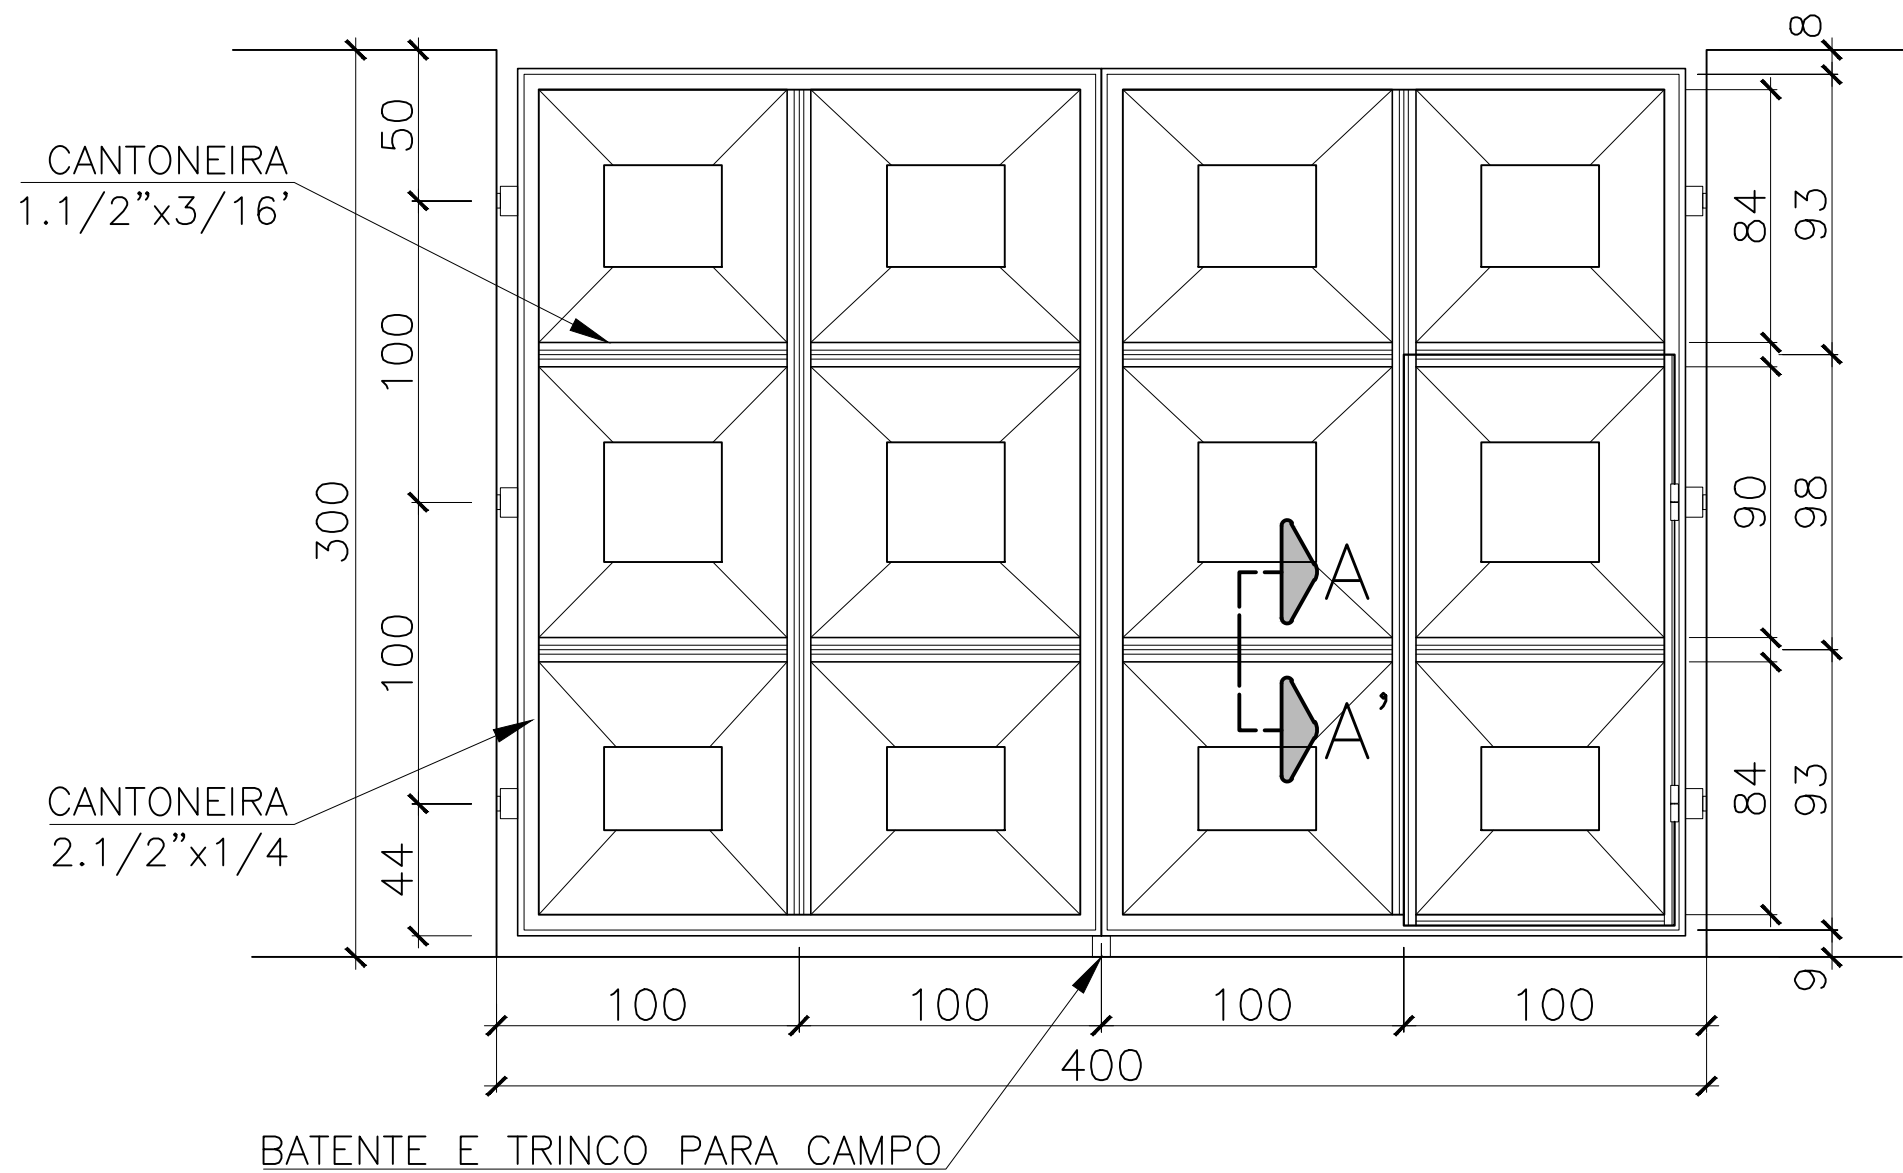


PORTÃO DE VEÍCULOS

ESCALA: 1/50

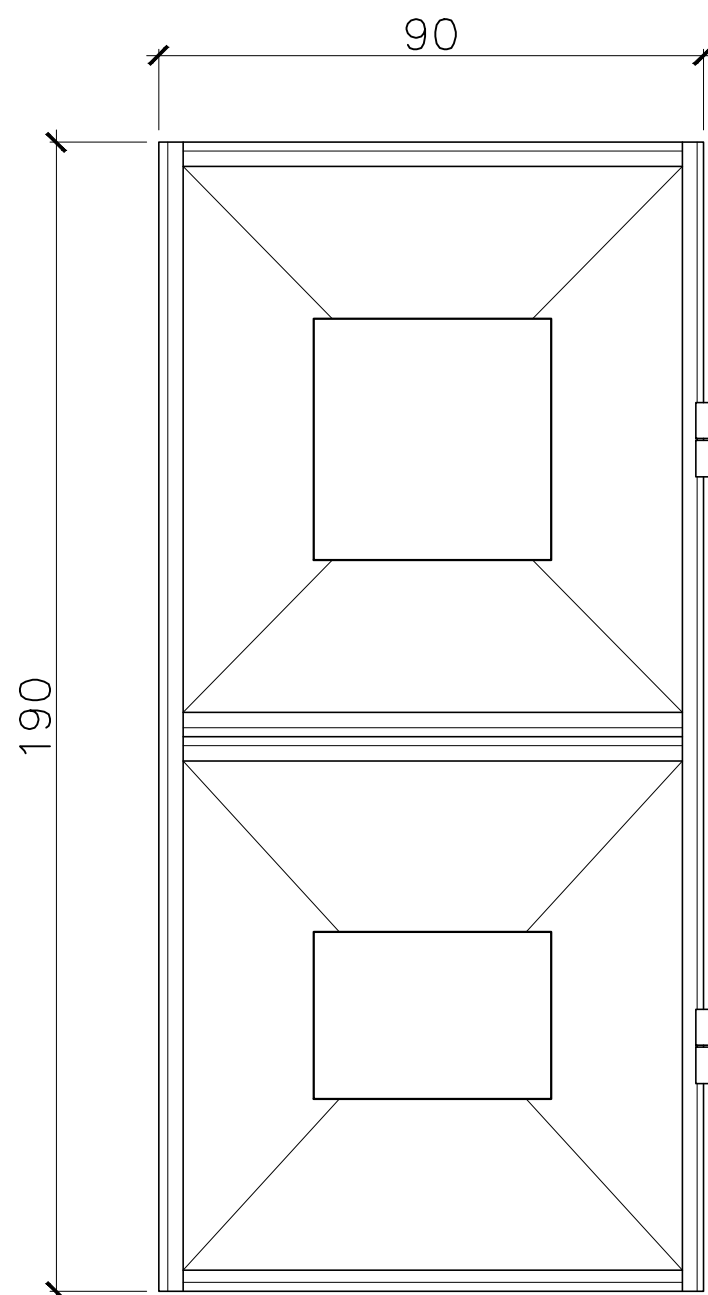


PORTÃO DE PEDESTRES

ESCALA: 1/25

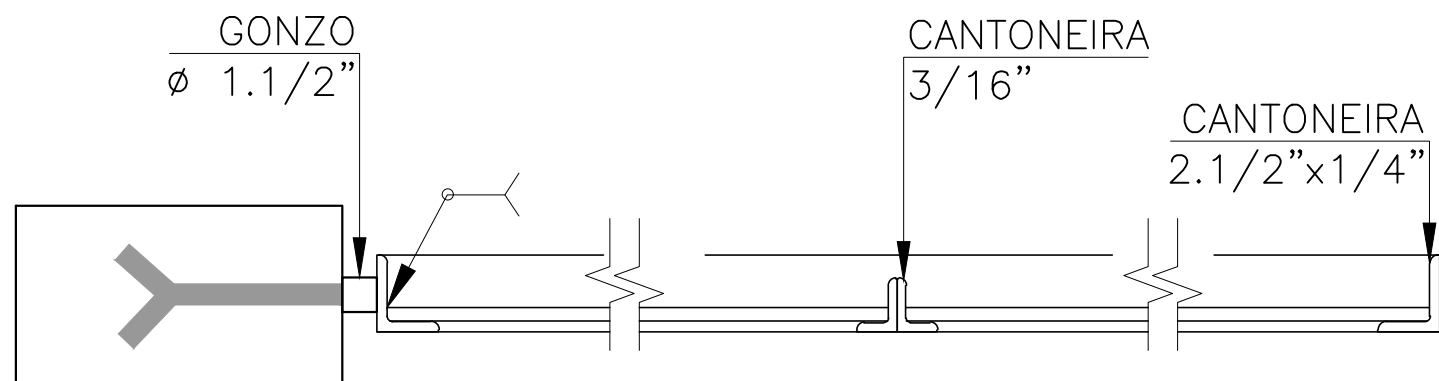


PLANTA

SEM ESCALA

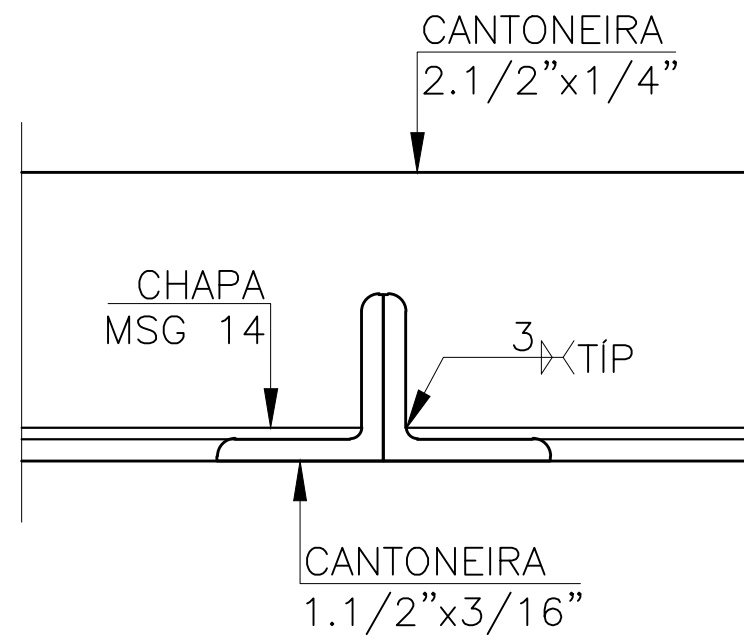


CORTE AA'

SEM ESCALA

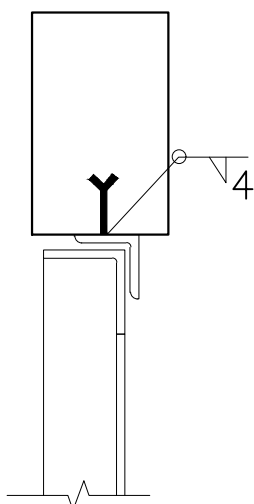


CORTE BB'

SEM ESCALA

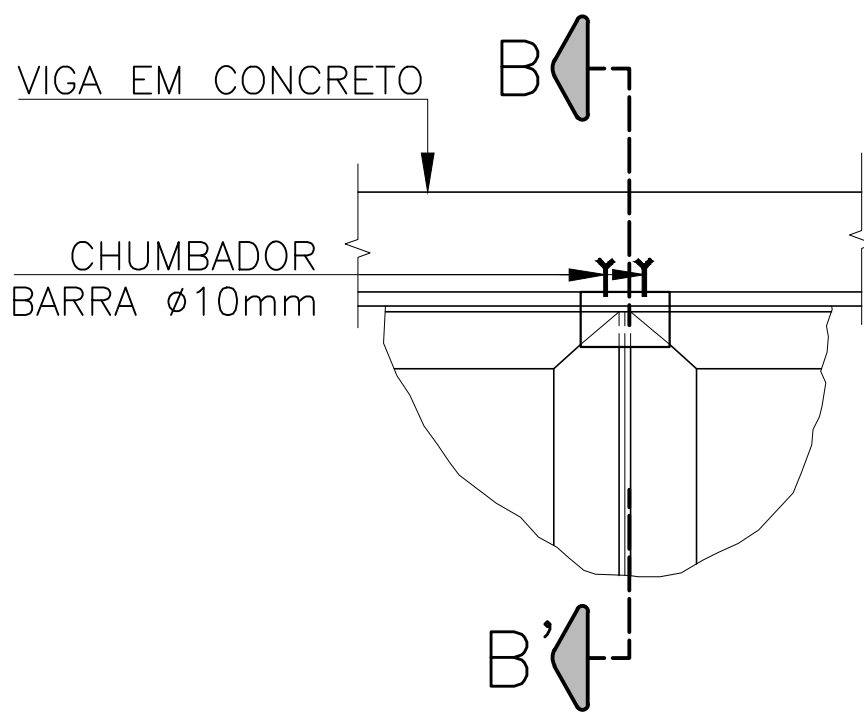

DETALHE DO BATENTE

SEM ESCALA

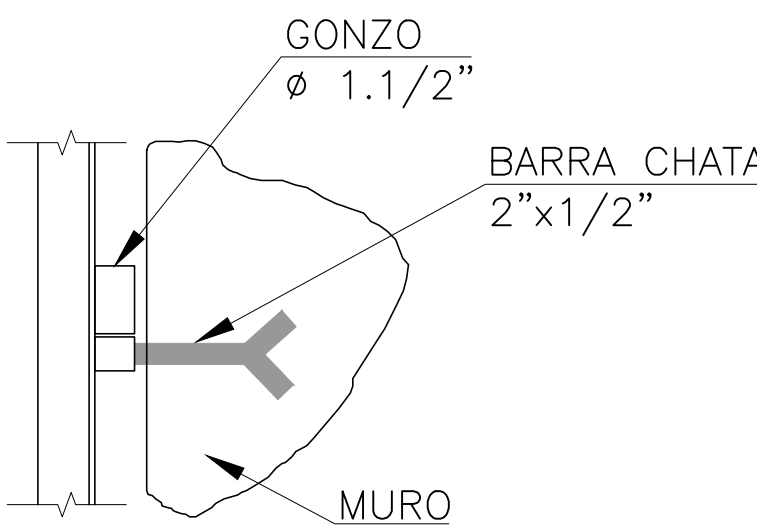

DETALHE DA DOBRADIÇA

SEM ESCALA

2					
1					
REV:	DESCRIÇÃO	DATA	EXEC.	VERIF.	APROV.
DESCRIÇÃO:				PROPRIETÁRIO	
TRECHO: DETALHAMENTO MURO E PORTÃO ELEVATÓRIA				PMGL	
UNIDADE: CM				DESENHO: MAIKON ARNONI	
RESP. TÉCNICO: RAFAEL GARCIA DE SOUZA:05925291778 Rafael Garcia de Souza CREA: ES-031828/D		OBJETO: ETE MORELLO - VAZÃO MÉDIA = 2 LS - REATOR UASB + BIOFILTRO AERADO SUBMERSO + DECANTADOR LAMELAR		DATA JUNHO/2022	
VERIFICADO:	-	/	/	ESCALA INDICADA	FOLHA 02/03
APROVADO:	-	/	/		



INFORMAÇÕES DO DOCUMENTO

Documento capturado em 27/06/2024 14:07:51 (HORÁRIO DE BRASÍLIA - UTC-3)
por LEONARDO PRANDO FINCO (CIDADÃO)
Valor Legal: CÓPIA SIMPLES | Natureza: DOCUMENTO NATO-DIGITAL

A disponibilidade do documento pode ser conferida pelo link: <https://e-docs.es.gov.br/d/2024-HF67VM>