
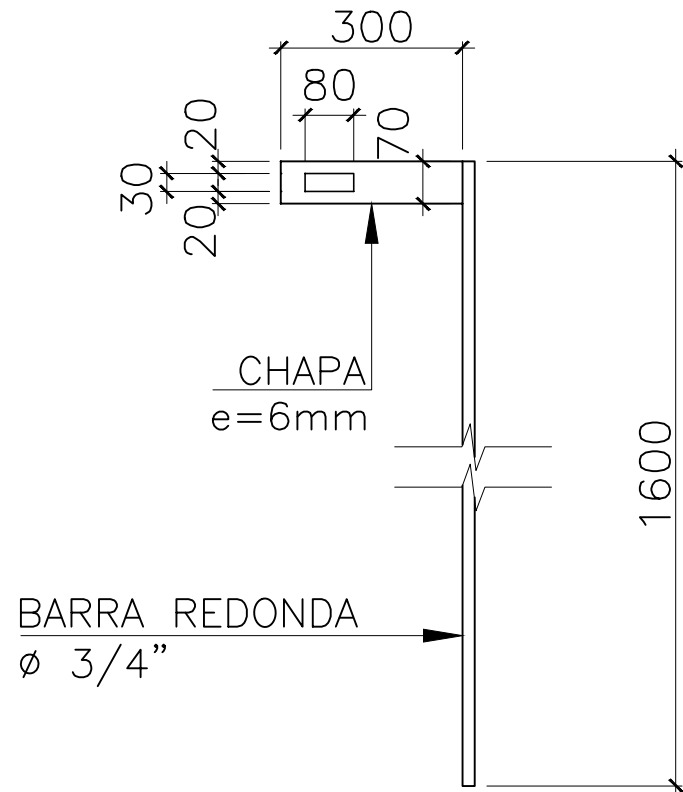
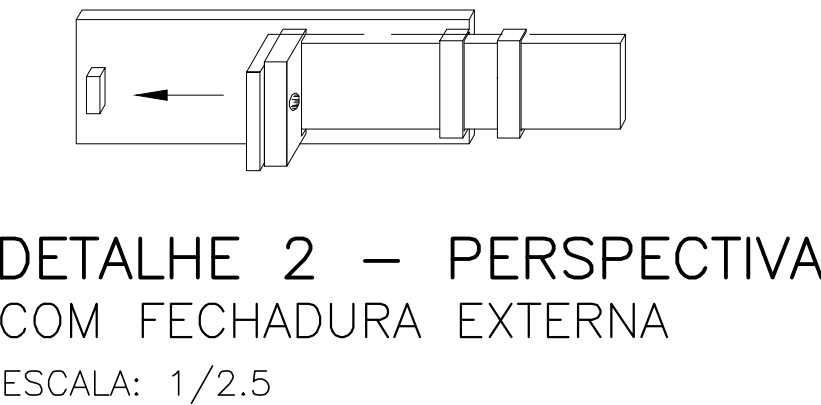
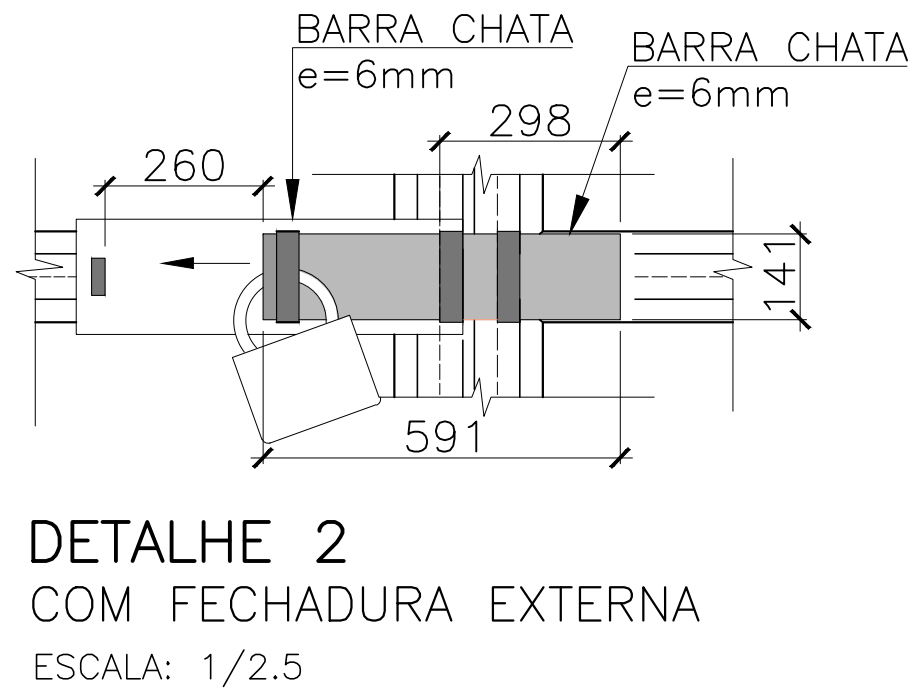
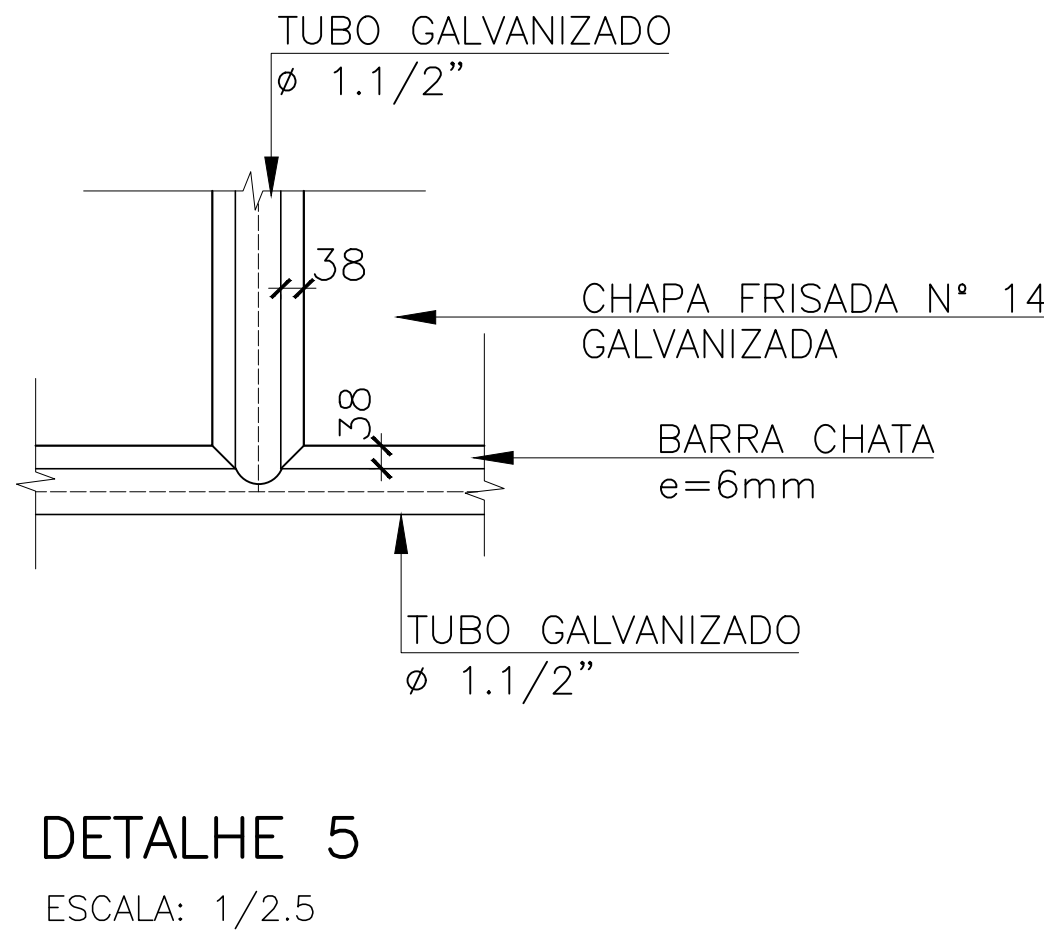
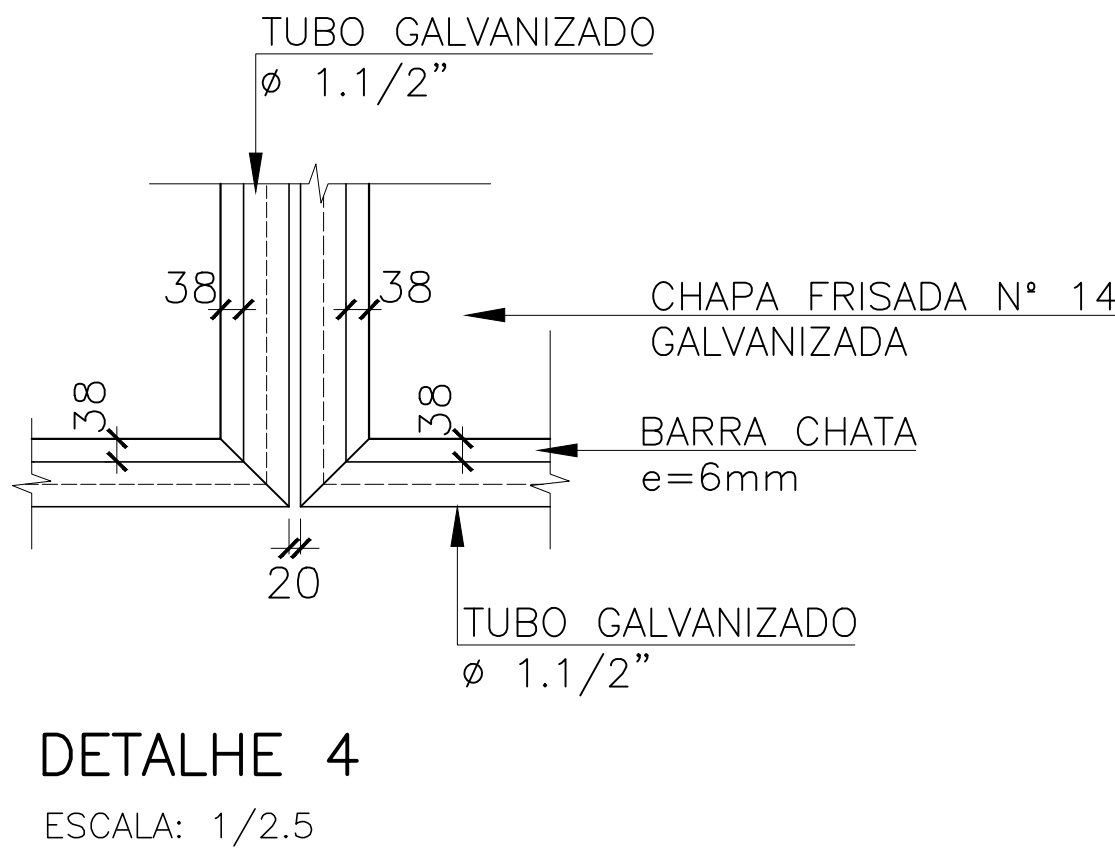
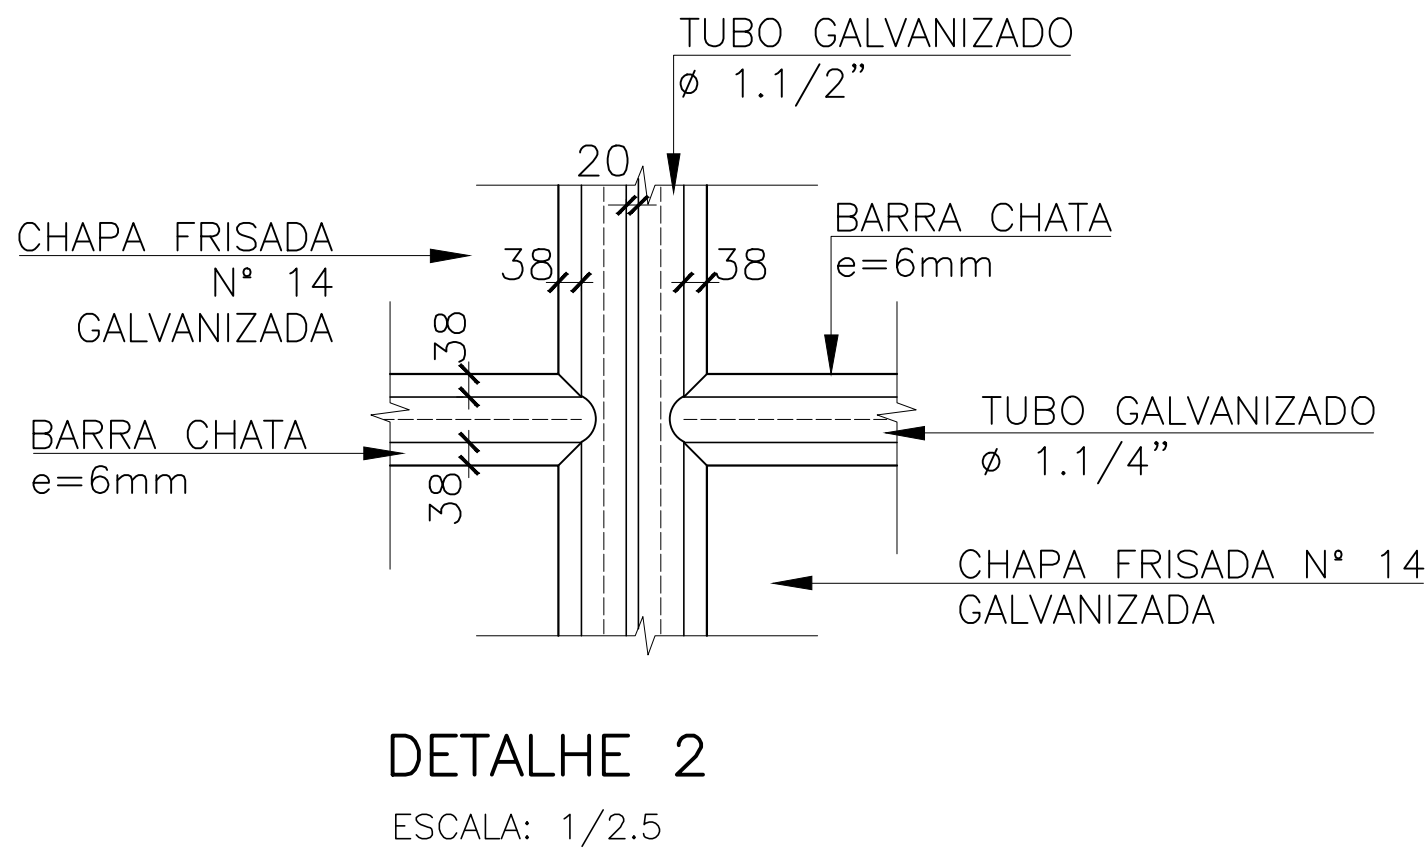
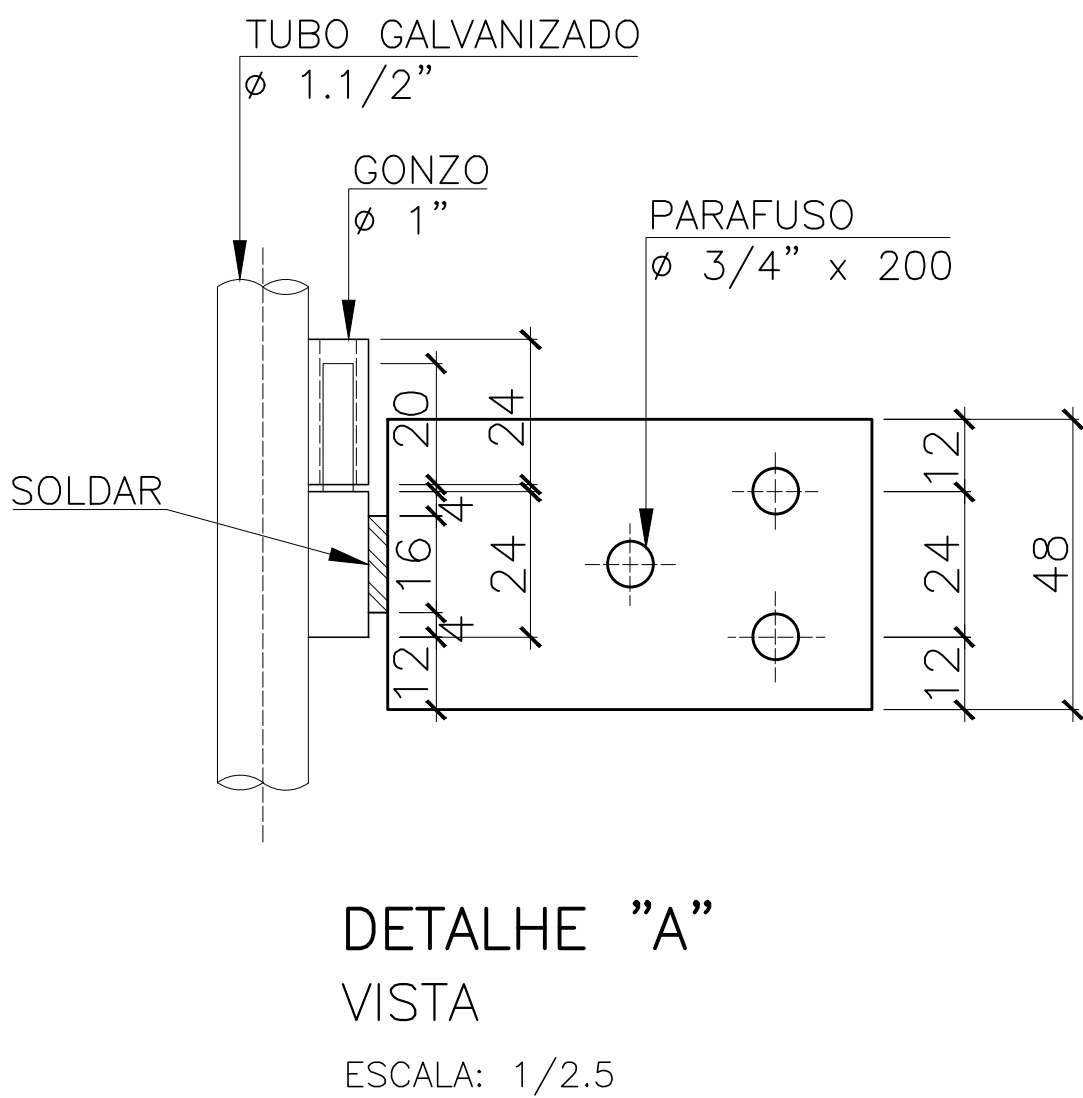
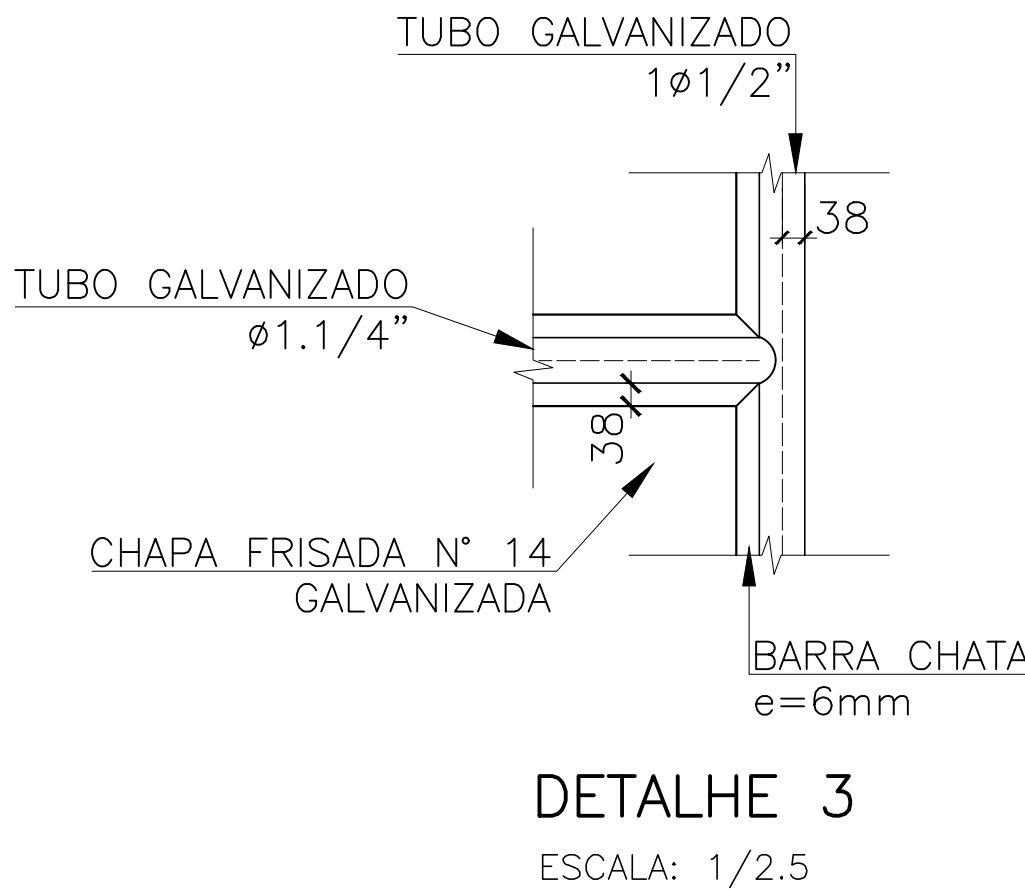
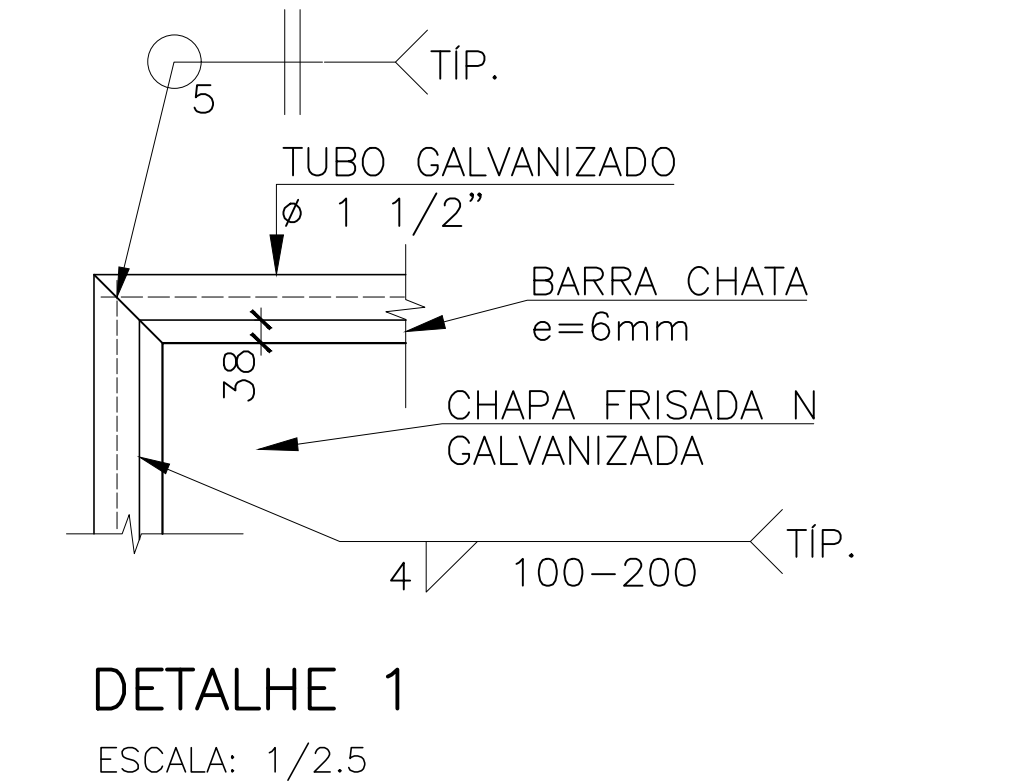
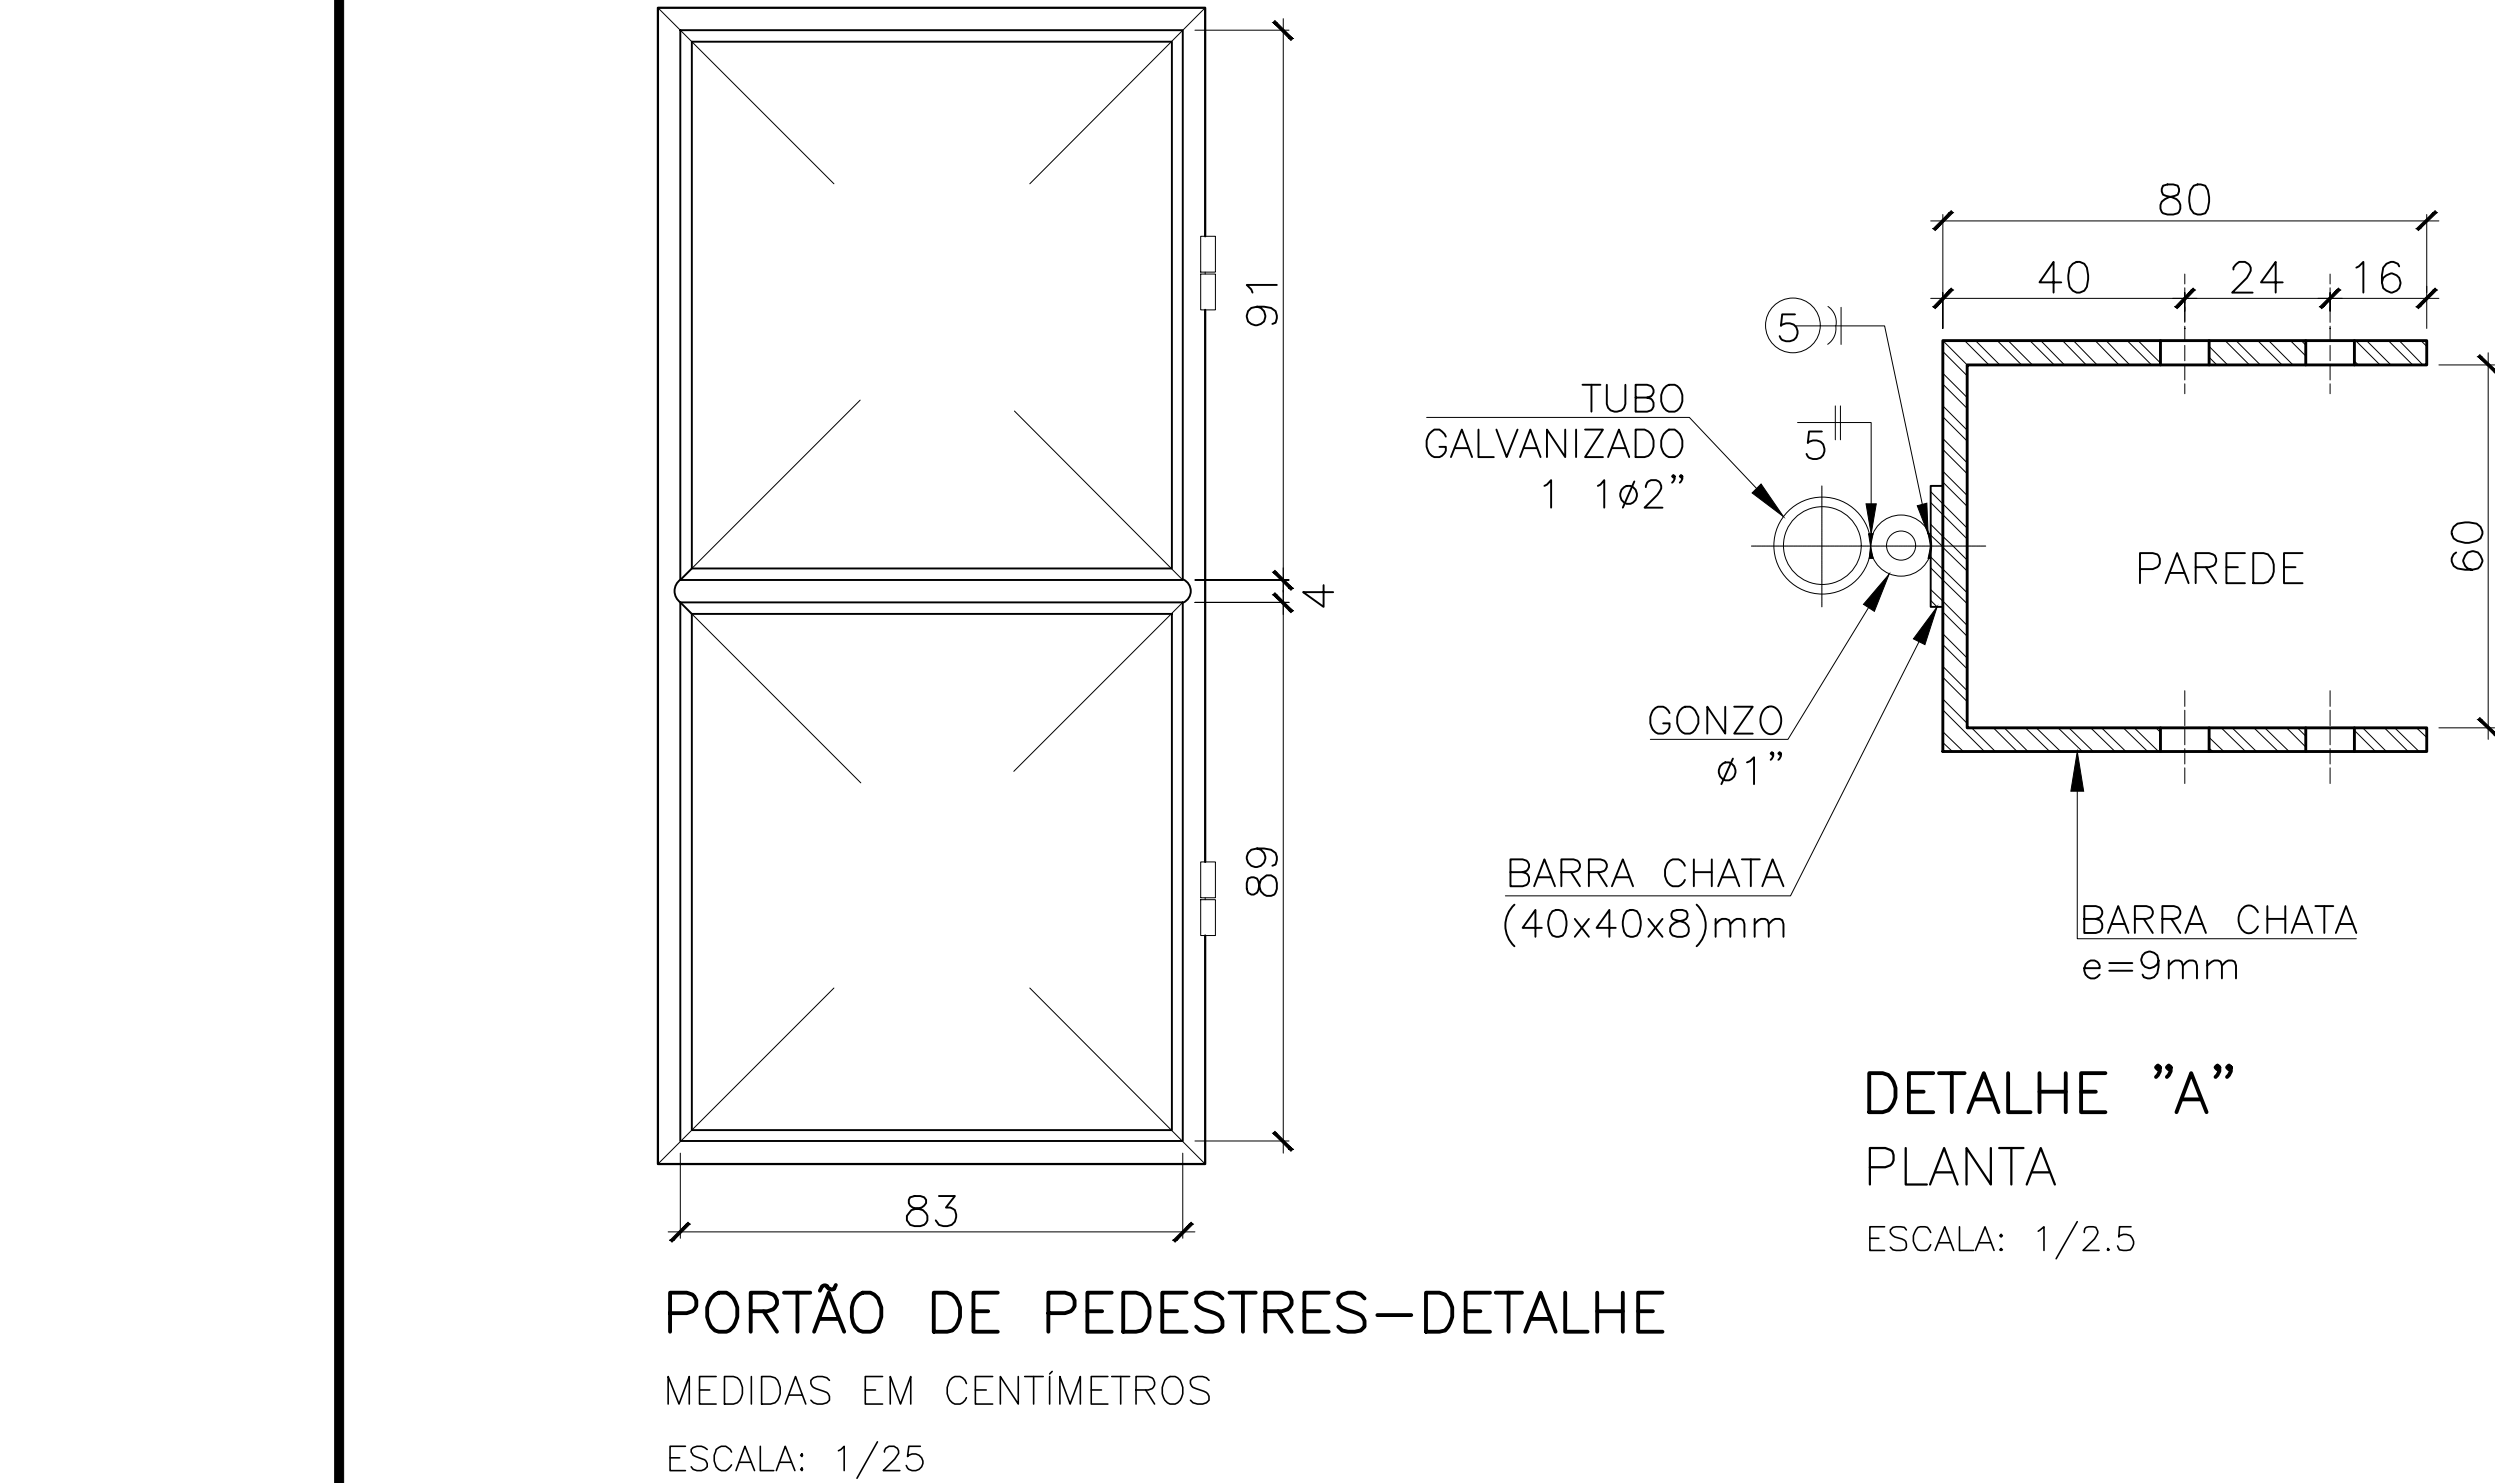


01	0.1	07
02	0.2	07
03	0.3	07
04	0.4	07
05	0.5	07
06	0.6	07
07	0.25	07
08	0.09	07
09	0.15	07
REST. 0.13 COL.		

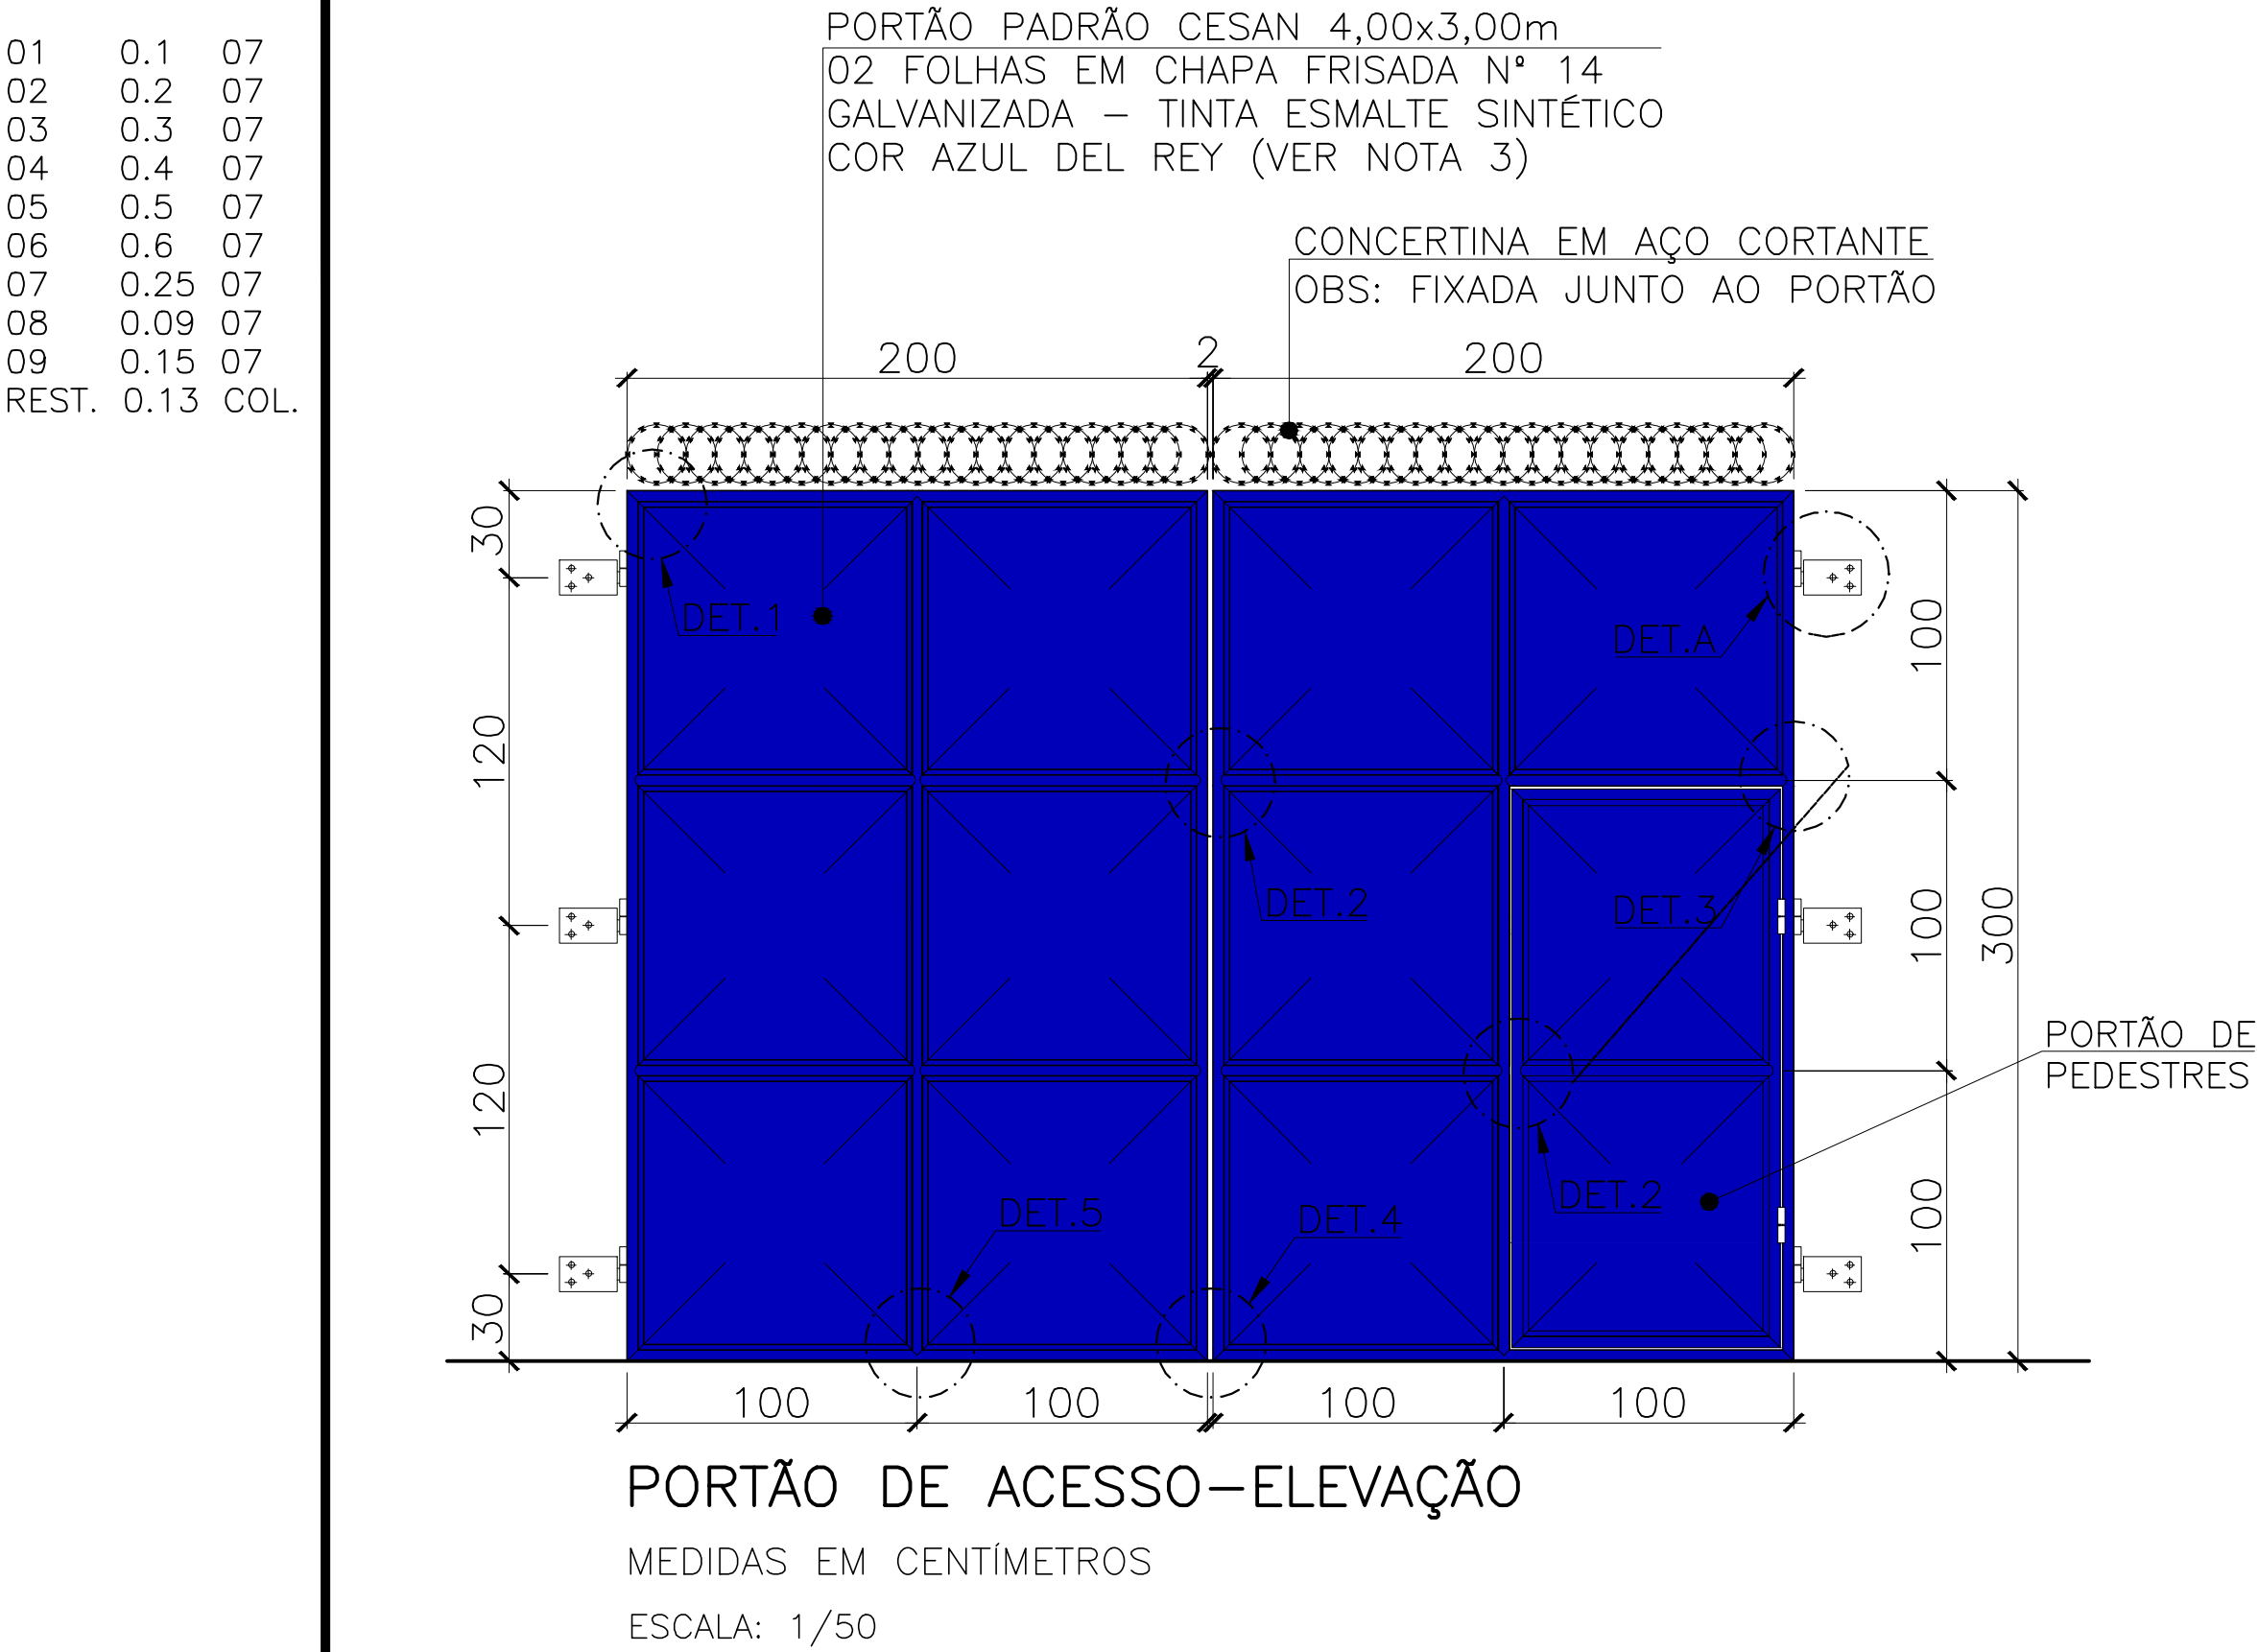

NOTAS

- 1 – DIMENSÕES E ELEVAÇÕES EM MILÍMETRO, EXCETO ONDE INDICADO.
- 2 – VERIFICAR MEDIDAS NO LOCAL.
- 3 – PARA ESPECIFICAÇÃO PARA TRATAMENTO DAS CHAPAS DE AÇO DO PORTÃO VER PROCEDIMENTO DE PINTURA PO–PIN–001.

2					
1					
REV:	DESCRIÇÃO	DATA	EXEC.	VERIF.	APROV.
DESCRIÇÃO:					PROPRIETÁRIO
TRECHO: DETALHAMENTO MURO E PORTÃO ELEVATÓRIA					PMGL
UNIDADE: CM					MAIKON ARNONI
RESP. TÉCNICO:					DATA
Rafael Garcia de Souza CREA: ES-031828/D					JUNHO/2022
VERIFICADO:	-	/	/		ESCALA INDICADA
APROVADO:	-	/	/		FOLHA 03/03
		OBJETO: ETE MORELLO - VAZÃO MÉDIA = 2 LS - REATOR UASB + BIOFILTRO AERADO SUBMERSO + DECANTADOR LAMELAR			TÍTULO:
		ESTAÇÃO DE TRATAMENTO DE ESGOTOS			



INFORMAÇÕES DO DOCUMENTO

Documento capturado em 27/06/2024 14:07:51 (HORÁRIO DE BRASÍLIA - UTC-3)
por LEONARDO PRANDO FINCO (CIDADÃO)
Valor Legal: CÓPIA SIMPLES | Natureza: DOCUMENTO NATO-DIGITAL

A disponibilidade do documento pode ser conferida pelo link: <https://e-docs.es.gov.br/d/2024-D257RC>