





FORMA PRÉ TRATAMENTO

ESC.:1/50

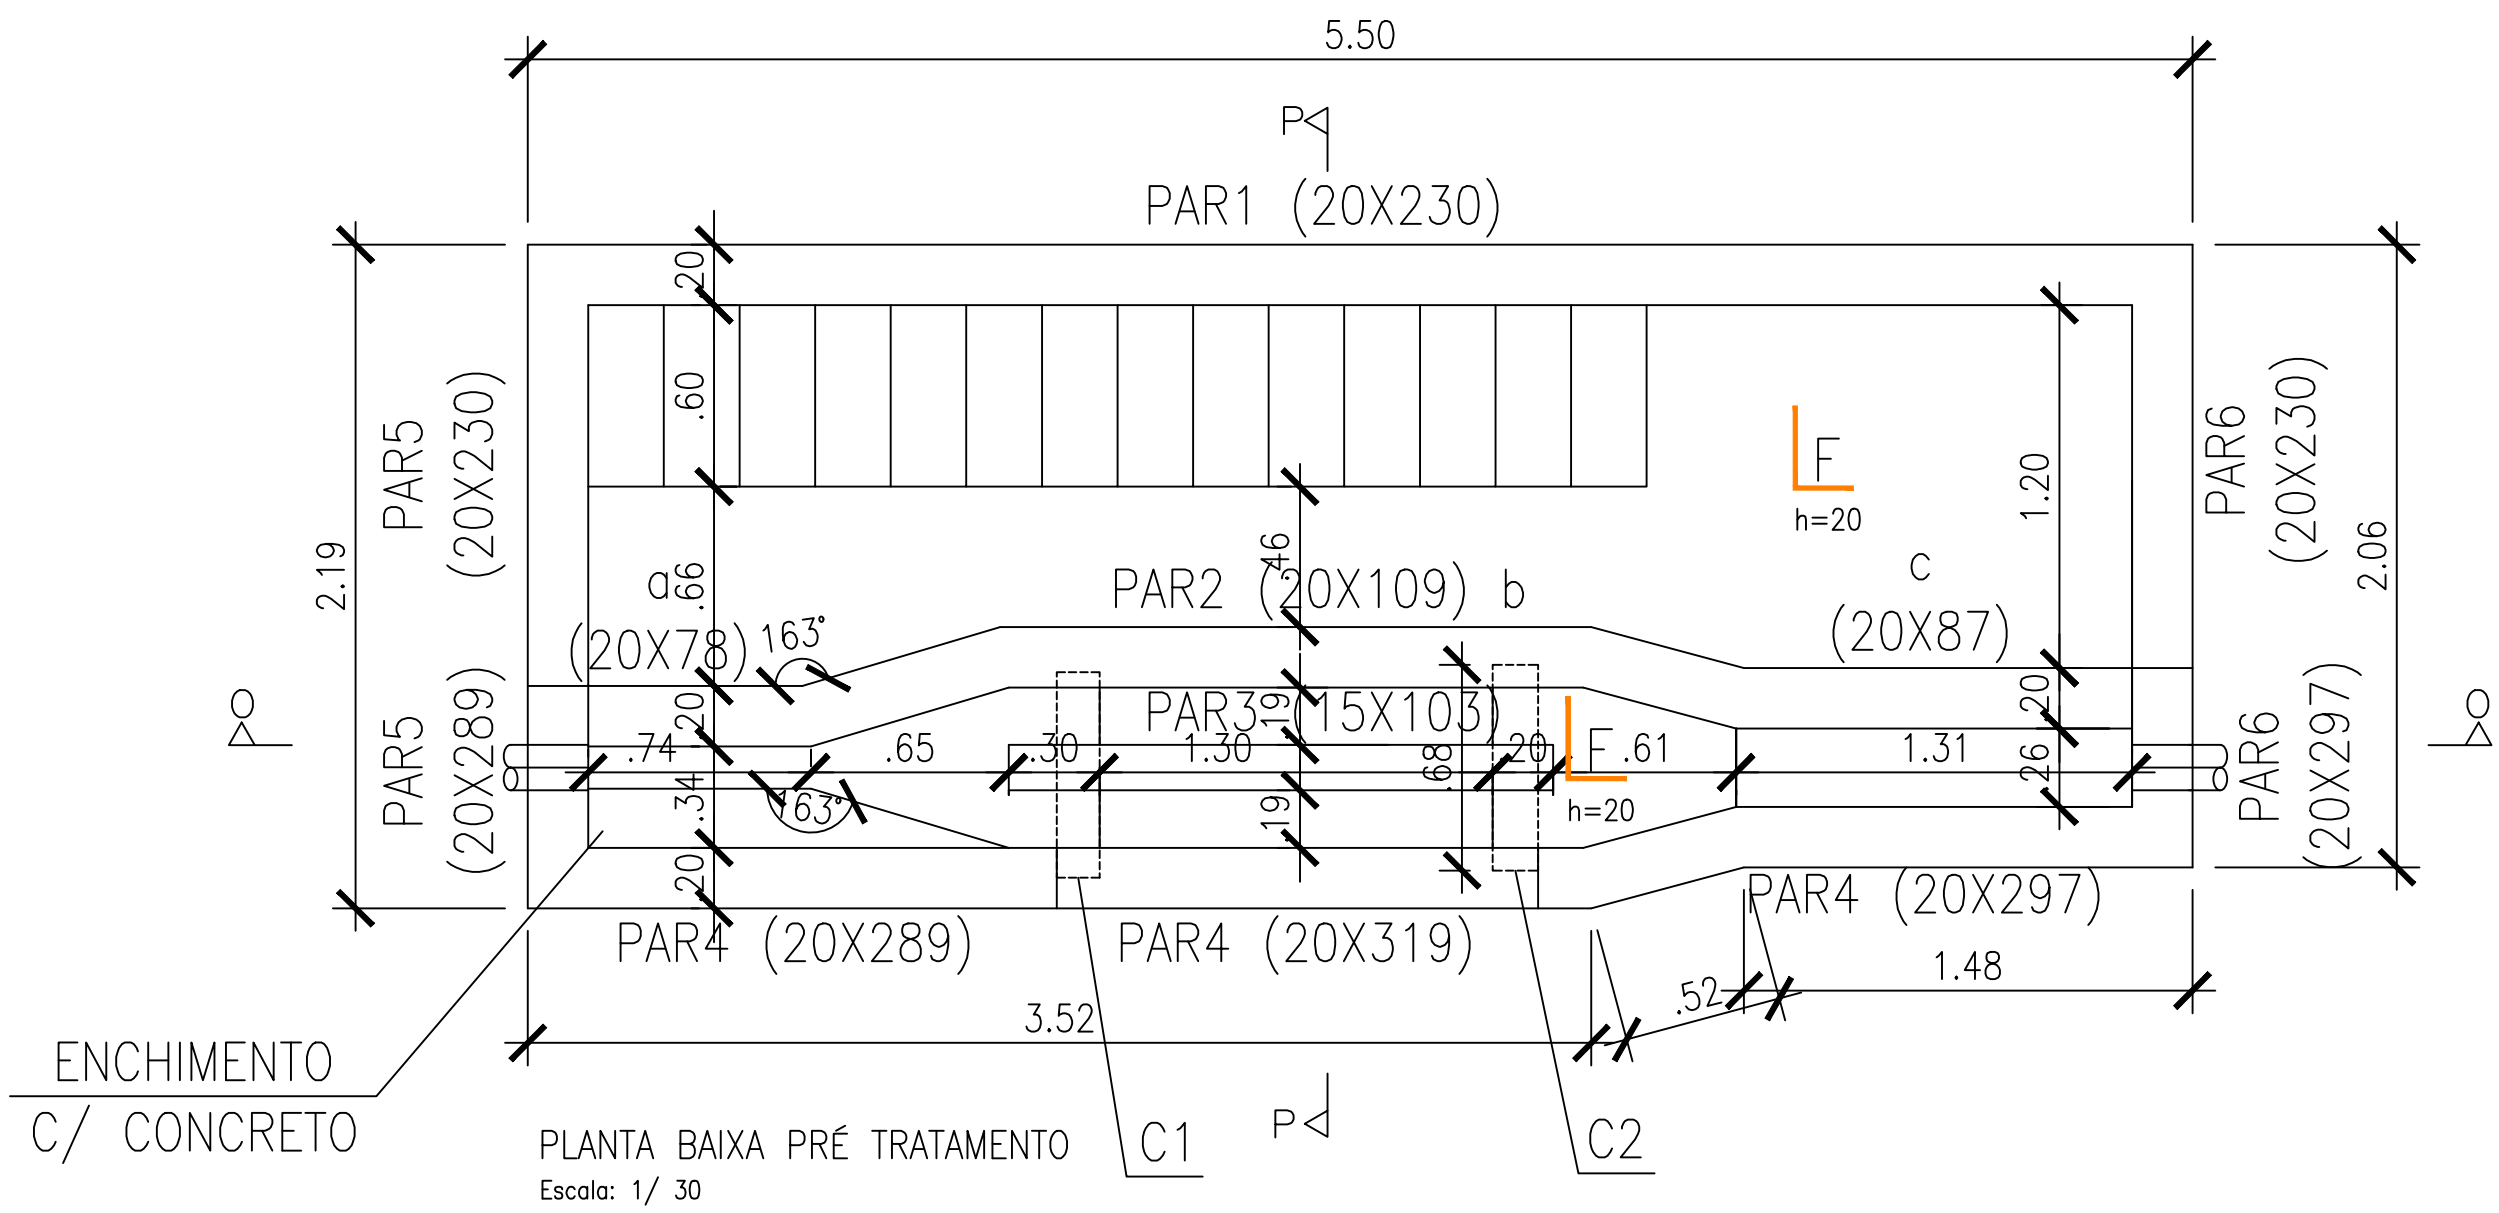

DETALHE DA LAJE DE PISO

ESC: S/ ESC.

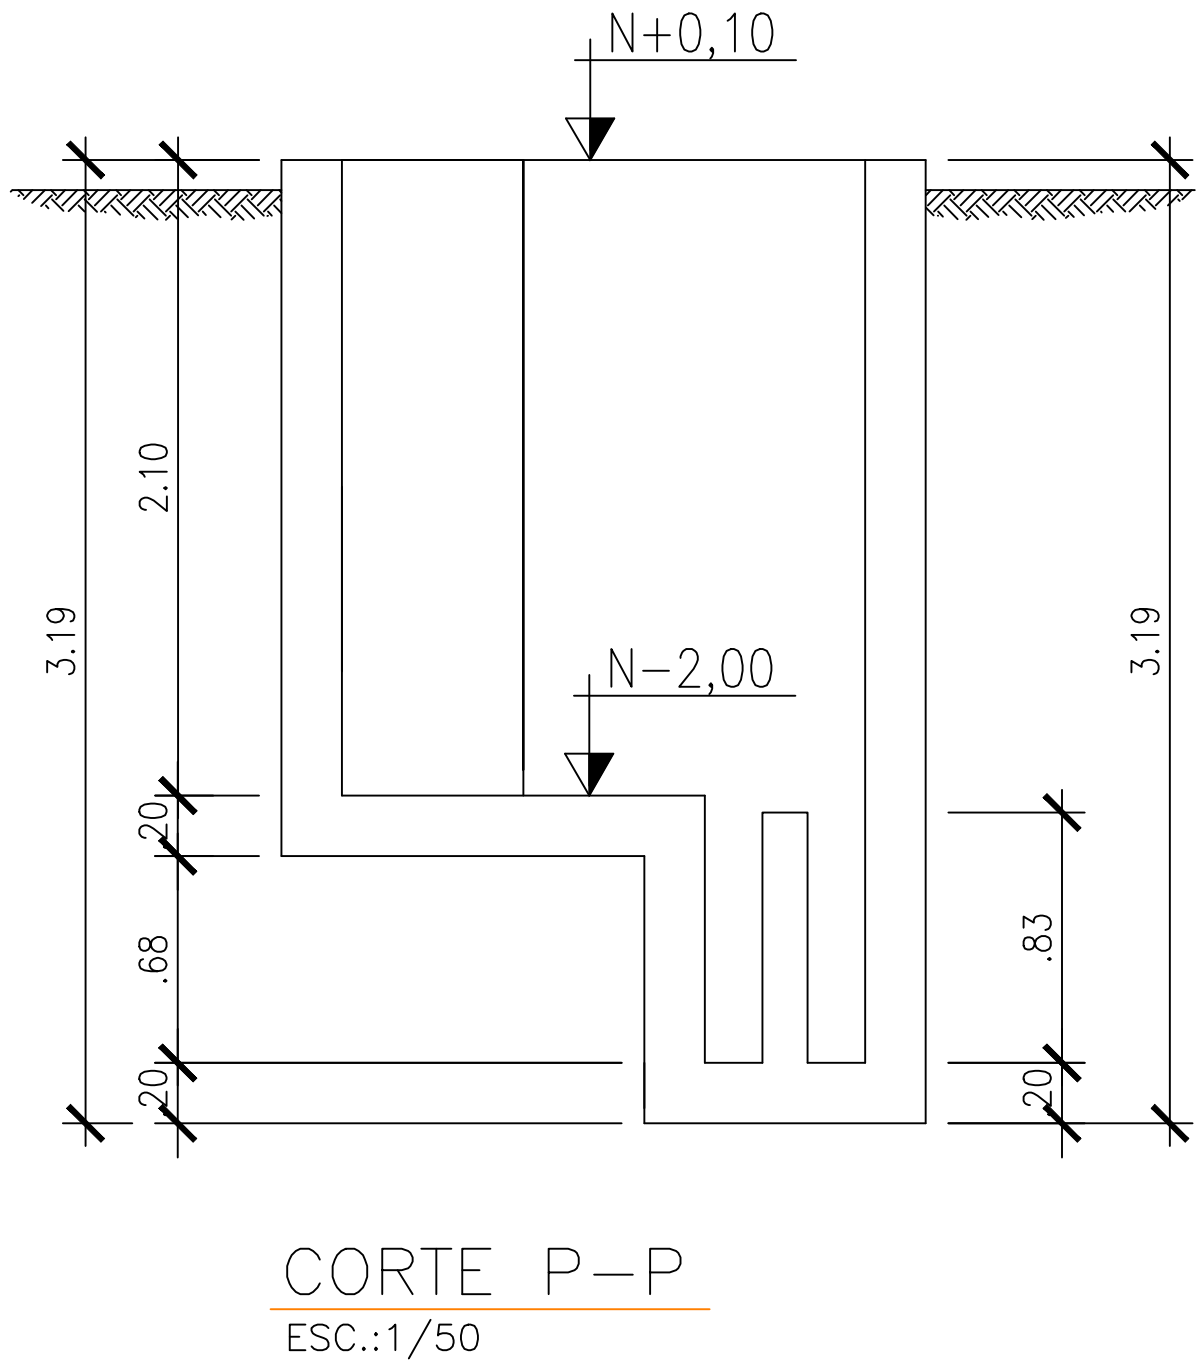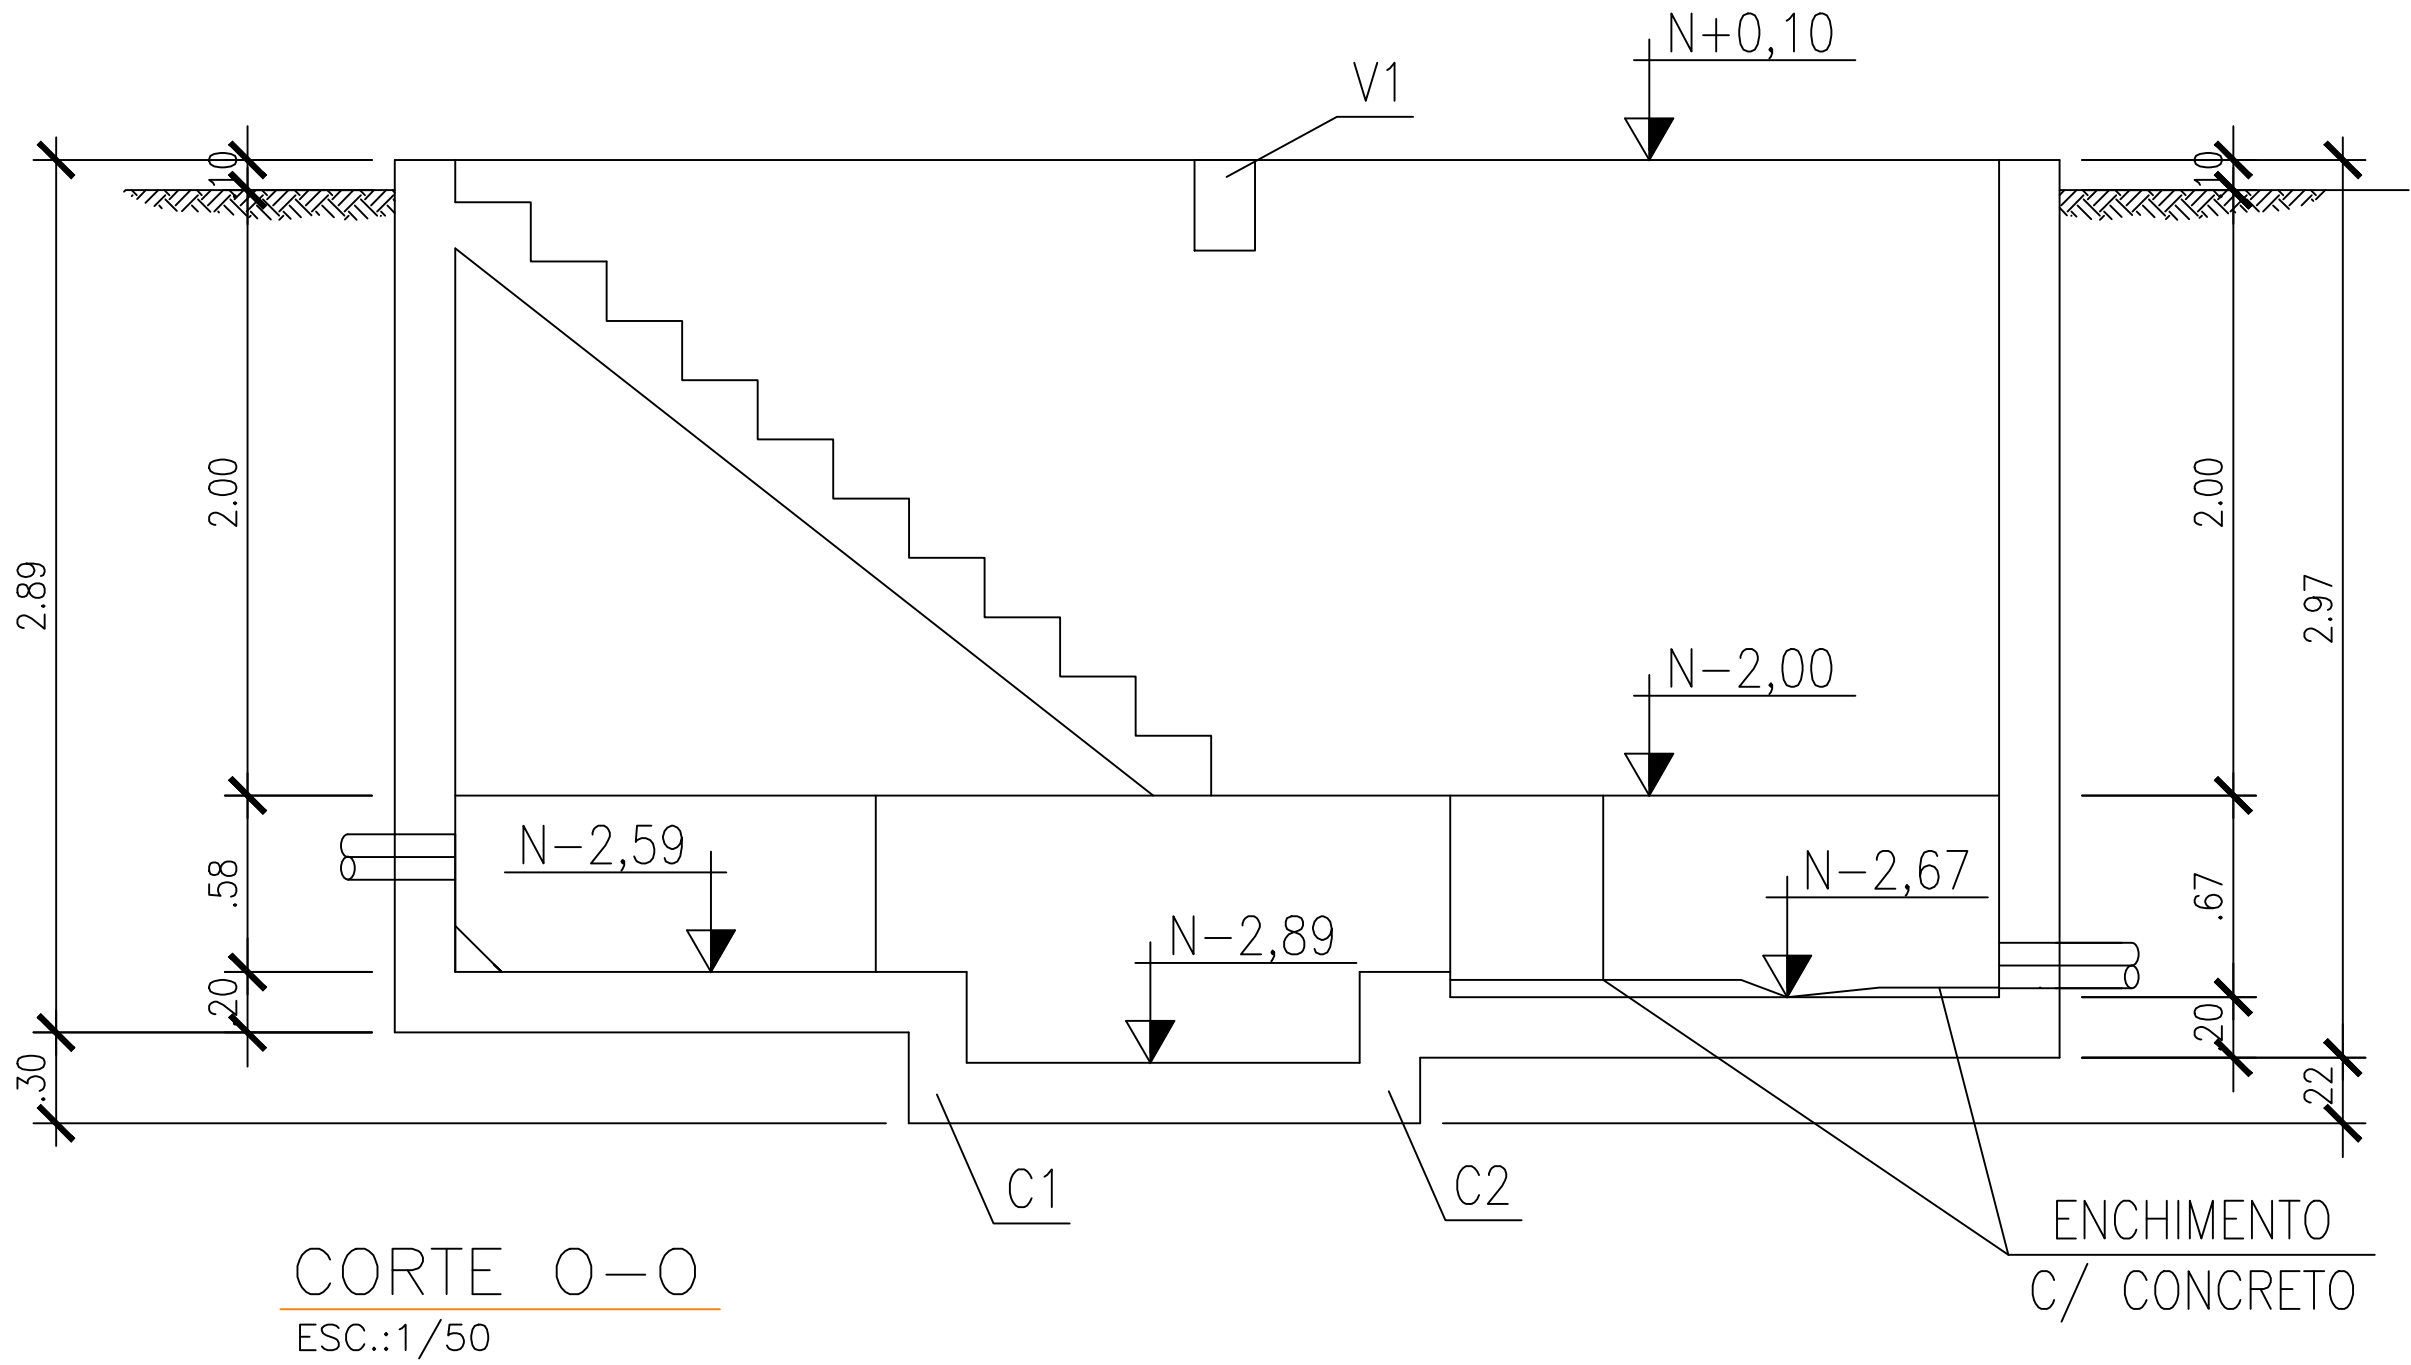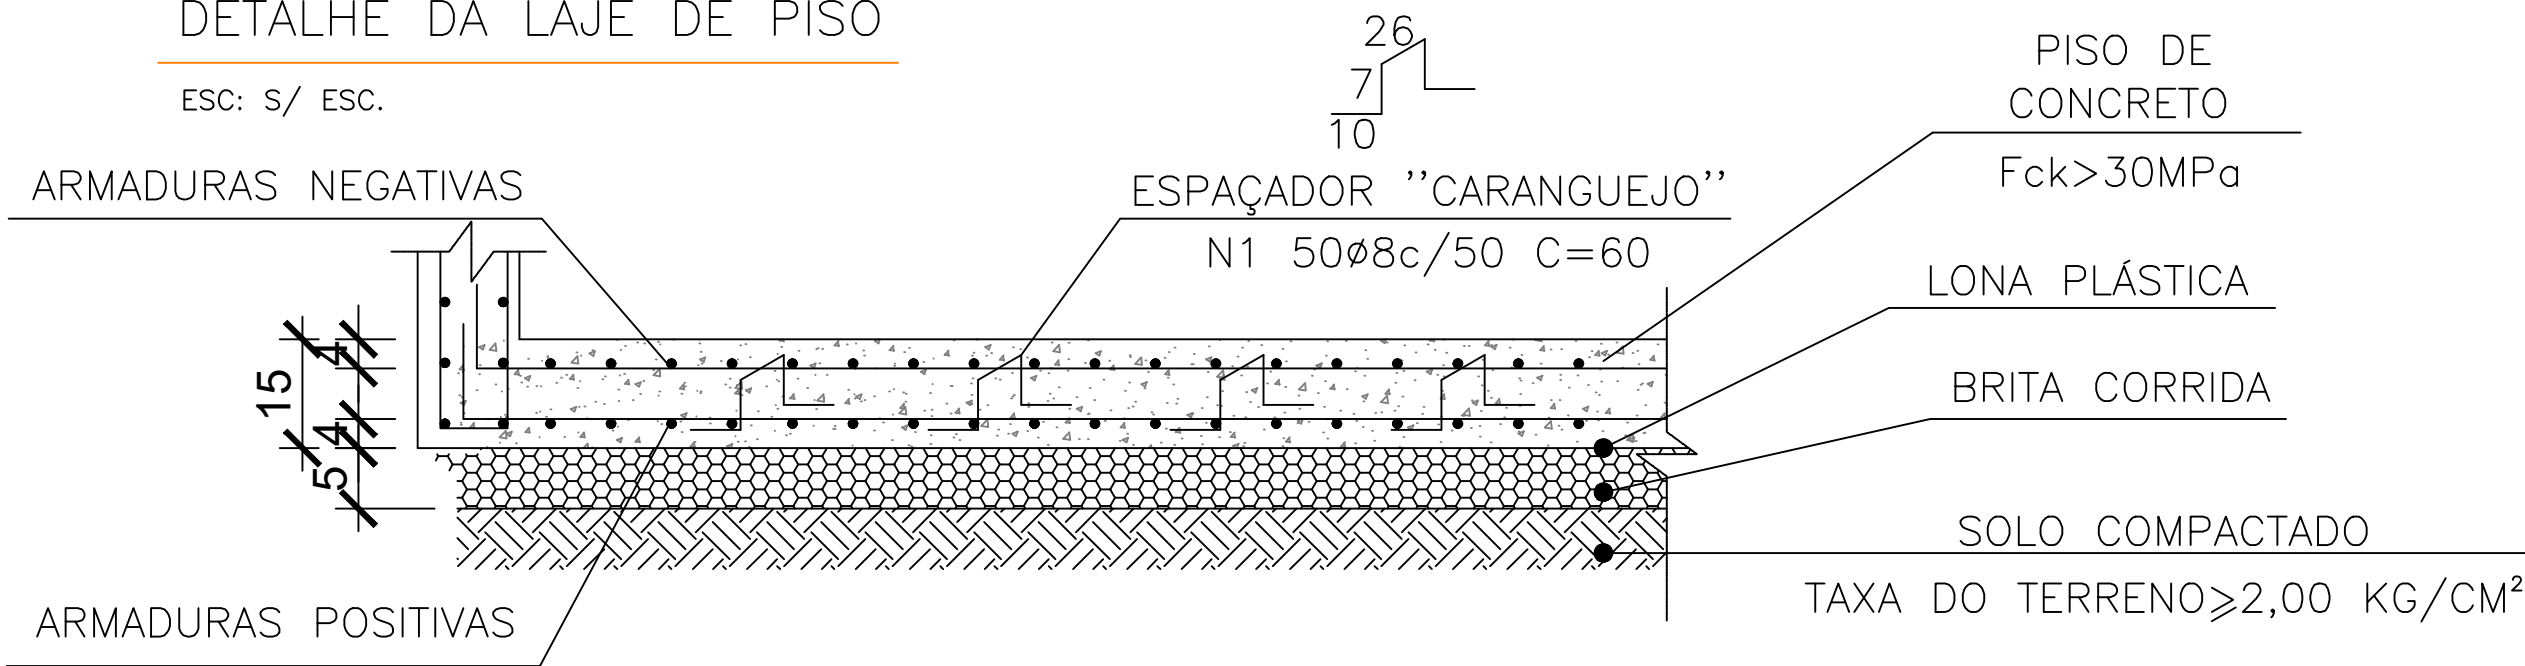

-	UND	TOTAL
CONCRETO FCK=30 MPA	M3	13,18
FORMAS	M2	107,70
BRITA CORRIDA	M3	0,60
LONA	M2	12,05

NOTAS GERAIS		NOTAS COMPLEMENTARES							
1 - COTAS CONFORME PROJETO DE ARQUITETURA. 2 - COTAS EM METROS, DIMENSÕES EM "cm". 3 - MATERIAIS: AÇO CASO E CASO, CONCRETO FCK=30 MPa 4 - RECOBRIMENTO MÍNIMO DO CONCRETO > 4CM. 5 - TODA A ESTRUTURA DEVERÁ SER IMPERMEABILIZADA.		AO ENG. DA OBRA: 1 - COTAS CONFORME PROJETO DE ARQUITETURA. 2 - COMPACTAR SOLO PARA OBTER TAXA DE TERRENO SUPERIOR A 2,00 KG/CM2. 3 - AS ESTRUTURAS DEVERÃO SER IMPERMEABILIZADAS; 4 - EMENDAS POR TRANSPASSE = 70 # (#8>56cm, #10>70cm, #12,5>87,5cm, #16>112cm); 5 - AS FORMAS E ESCORAMENTOS DEVERÃO SER DIMENSIONADOS E EXECUTADOS DE ACORDO COM AS PRESCRIÇÕES DA NBR 7190;							
				00	MAIO/2022	EMIÇÃO INICIAL		SAULO	
				REV.	DATA	DESCRIÇÃO		PROJETISTA	CLIENTE
								VISTO	

obra

ESTÇÃO DE TRATAMENTO

local

Distrito de Morelo,
Governador Lindenberg / ES

Proprietário

CPF - -

Responsável Técnico

Engenheiro Civil

Rafael Garcia de Souza - CREA/ES

PROJETO ESTRUTURAL - PRÉ TRATAMENTO 1 FORMAS E ARMAÇÕES

preenchido

EST

01/05

desenho

PEDRO/RODRIGO

data

MAIO/2022

revisado por

RAFAEL

escala

1:50

PROJETO N.



INFORMAÇÕES DO DOCUMENTO

Documento capturado em 27/06/2024 14:07:53 (HORÁRIO DE BRASÍLIA - UTC-3)
por LEONARDO PRANDO FINCO (CIDADÃO)
Valor Legal: CÓPIA SIMPLES | Natureza: DOCUMENTO NATO-DIGITAL

A disponibilidade do documento pode ser conferida pelo link: <https://e-docs.es.gov.br/d/2024-44ZN2M>