




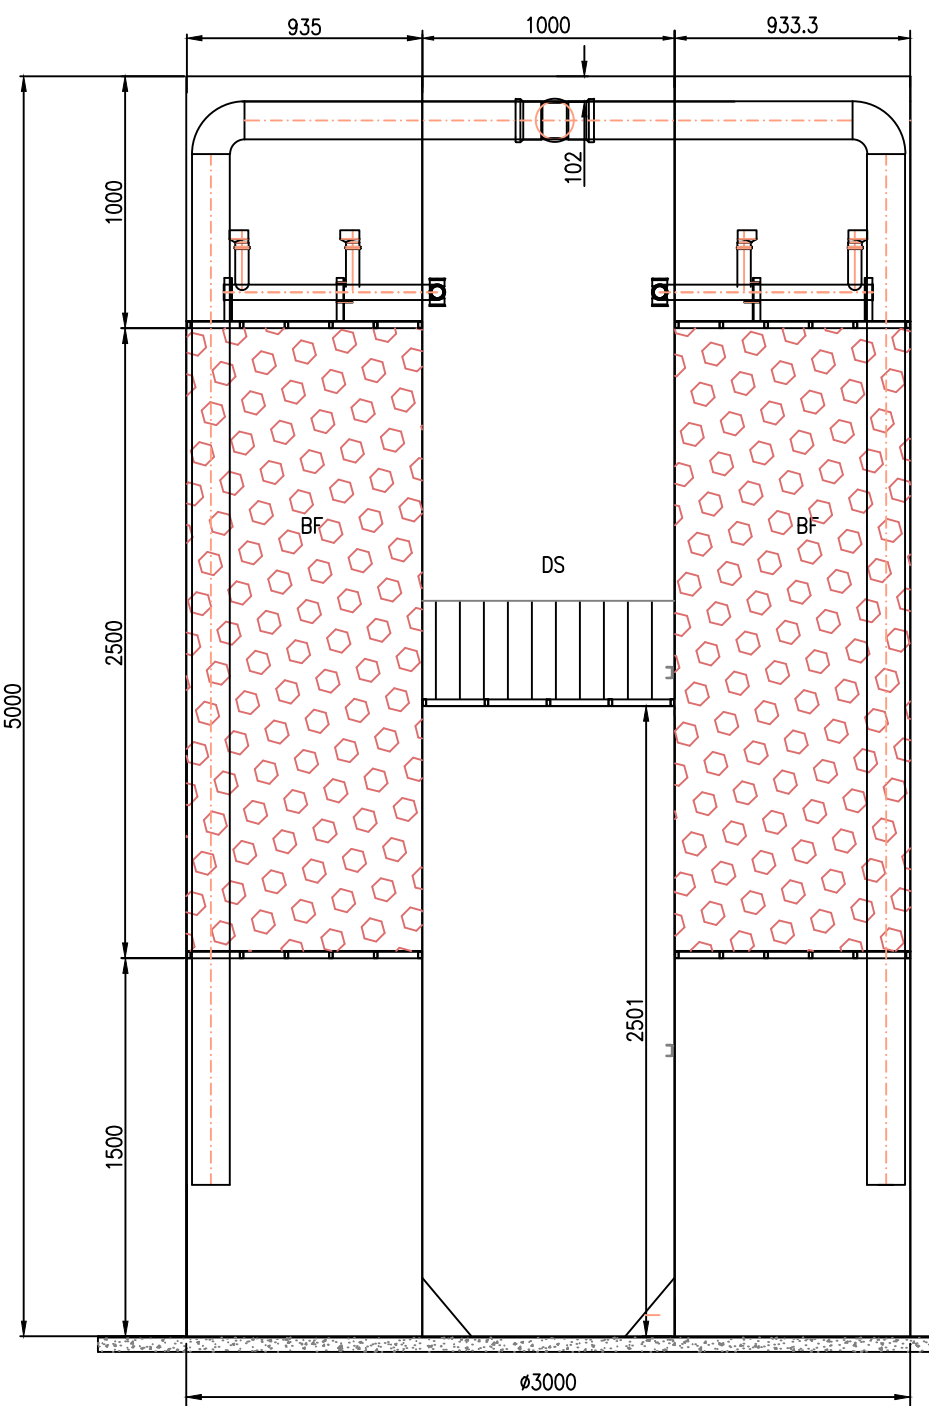


VISTA FRONTAL BF + DS
Escala: 1/30

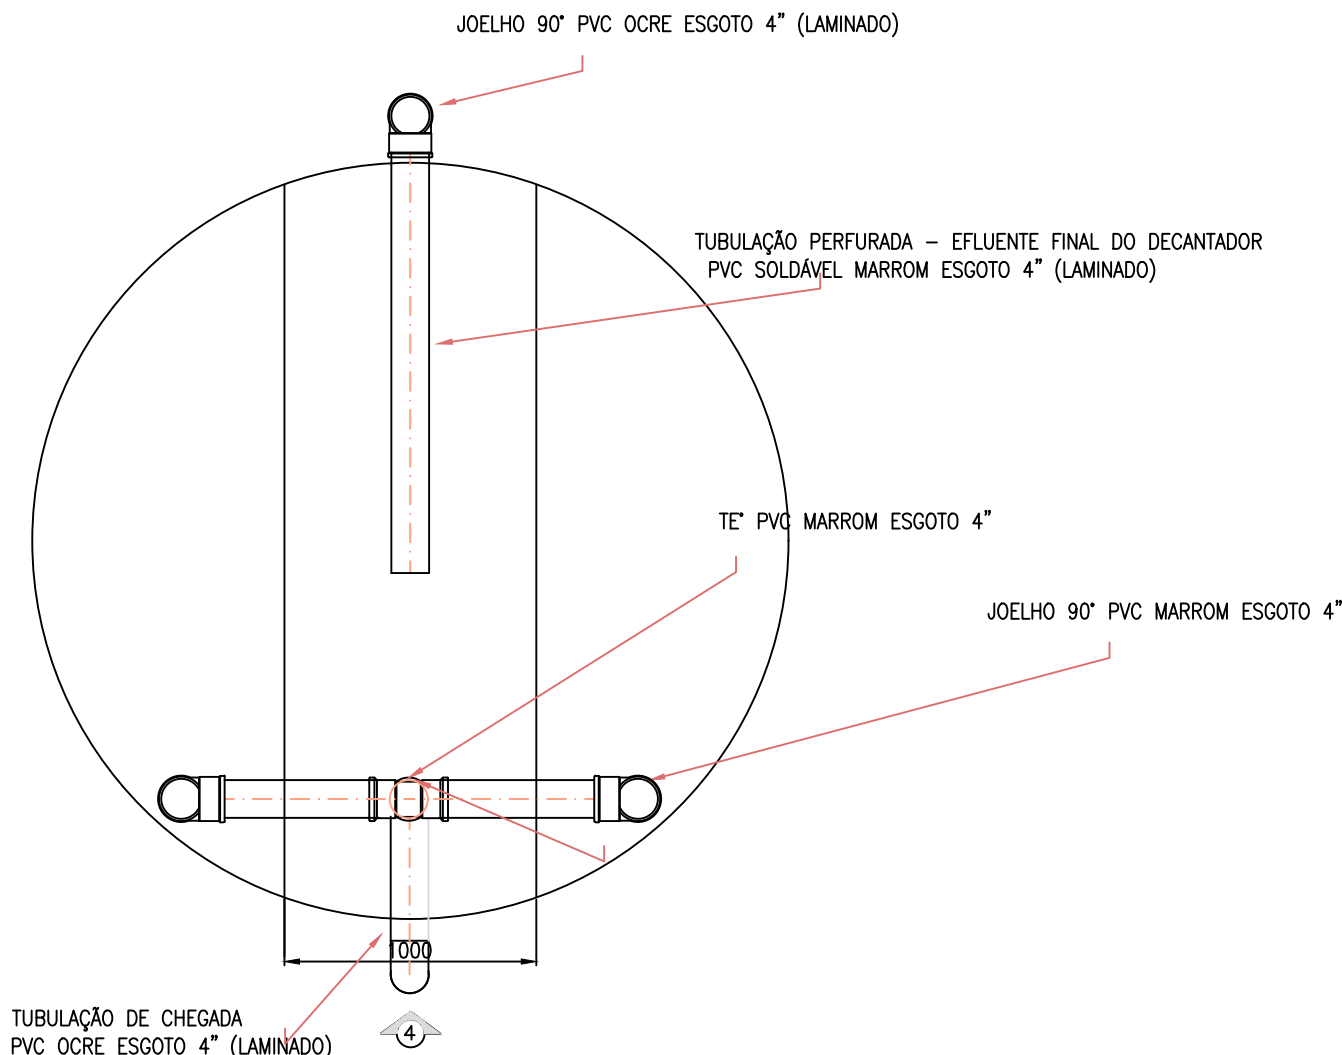

VISTA SUPERIOR – TUBULAÇÃO
E CHEGADA E EFLUENTE FINAL
Escala: 1/50

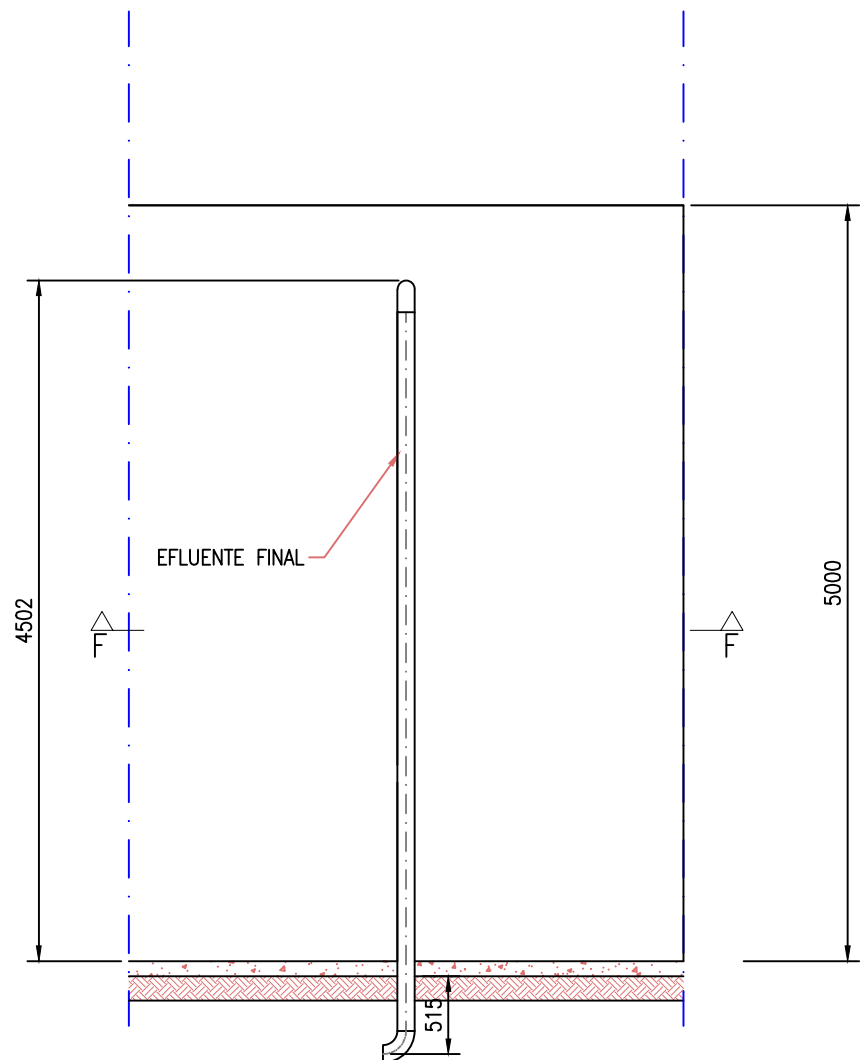

VISTA 4
Escala: 1/50

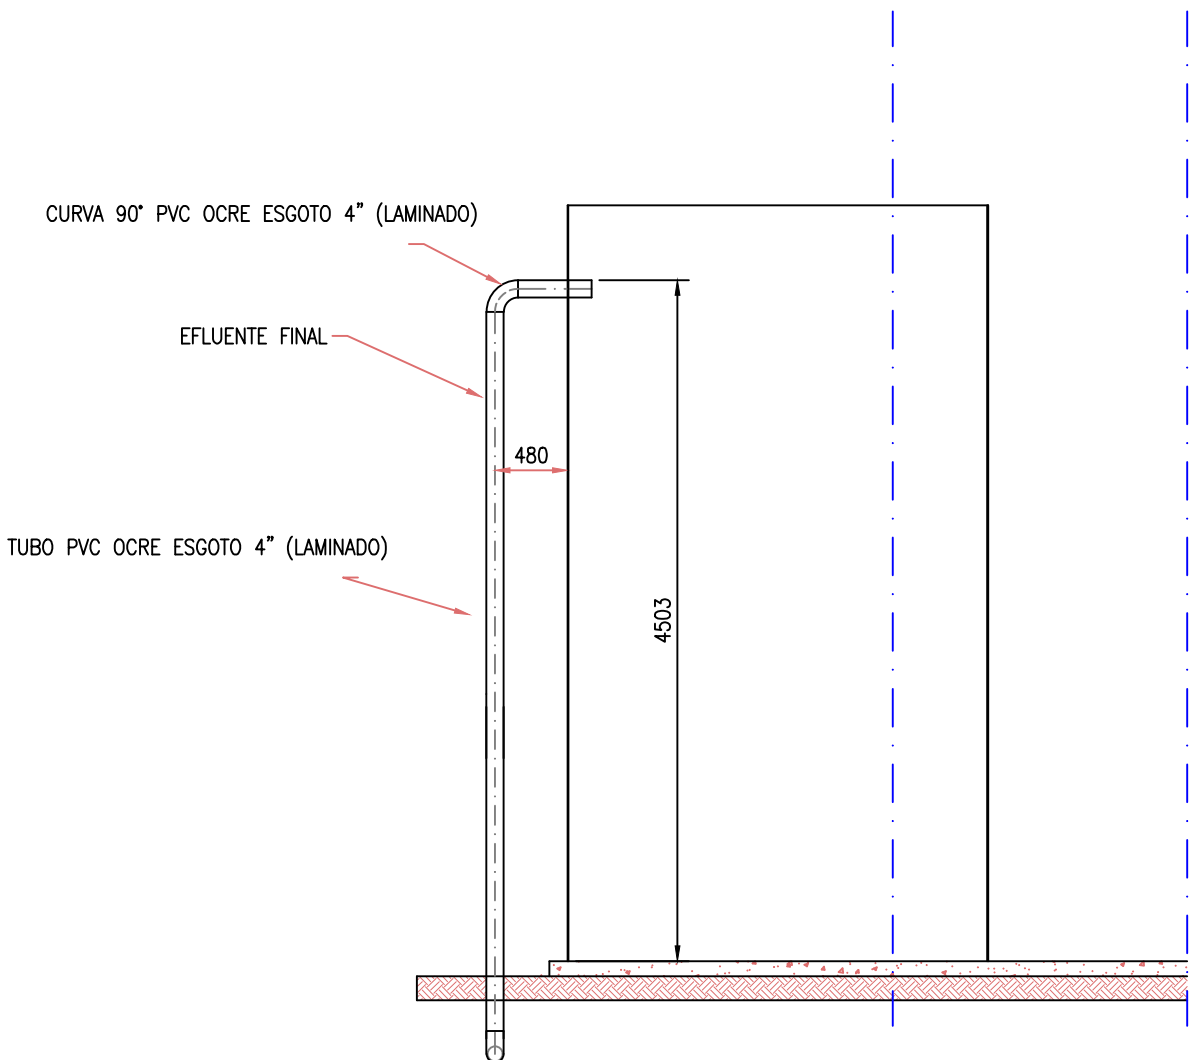

CORTE FF
Escala: 1/50

LISTA DE MATERIAIS			
Tubulações de chegada/saída do efluente e coleta do efluente			
TUBO PVC OCRE ESGOTO 4" - 6M	UND	4	
CURVA PVC OCRE ESGOTO 4"	UND	4	
TE PVC OCRE ESGOTO 4"	UND	1	

2						
1						
REV:	DESCRIÇÃO			DATA	EXEC.	VERIF. APROV.
DESCRIÇÃO:			BIOENG SERVIÇOS			PROPRIETÁRIO
TRECHO: TRECHO						PMGL
EXTENÇÃO (m): KM			OBJETO: ETE MORELLO - VAZÃO MÉDIA = 2 LS - REATOR UASB + BIOFILTRO AERADO SUBMERSO + DECANTADOR LAMELAR			DESENHO: MAIKON ARNONI
RESP. TÉCNICO: Rafael Garcia de Souza CREA: ES-031828/D			TÍTULO: ESTAÇÃO DE TRATAMENTO DE ESGOTOS			DATA JUNHO/2022
VERIFICADO:	-	/ /				ESCALA INDICADA
APROVADO:	-	/ /				FOLHA 04/07



INFORMAÇÕES DO DOCUMENTO

Documento capturado em 27/06/2024 14:07:58 (HORÁRIO DE BRASÍLIA - UTC-3)
por LEONARDO PRANDO FINCO (CIDADÃO)
Valor Legal: CÓPIA SIMPLES | Natureza: DOCUMENTO NATO-DIGITAL

A disponibilidade do documento pode ser conferida pelo link: <https://e-docs.es.gov.br/d/2024-HFDZBV>