


Planta de Localização

Escala : 1 / 750

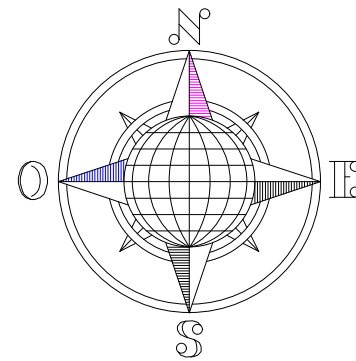


Planta de Detalhe do Lote


Escala : 1 / 250

Terreno Natural

Perfil Longitudinal
Terreno Natural

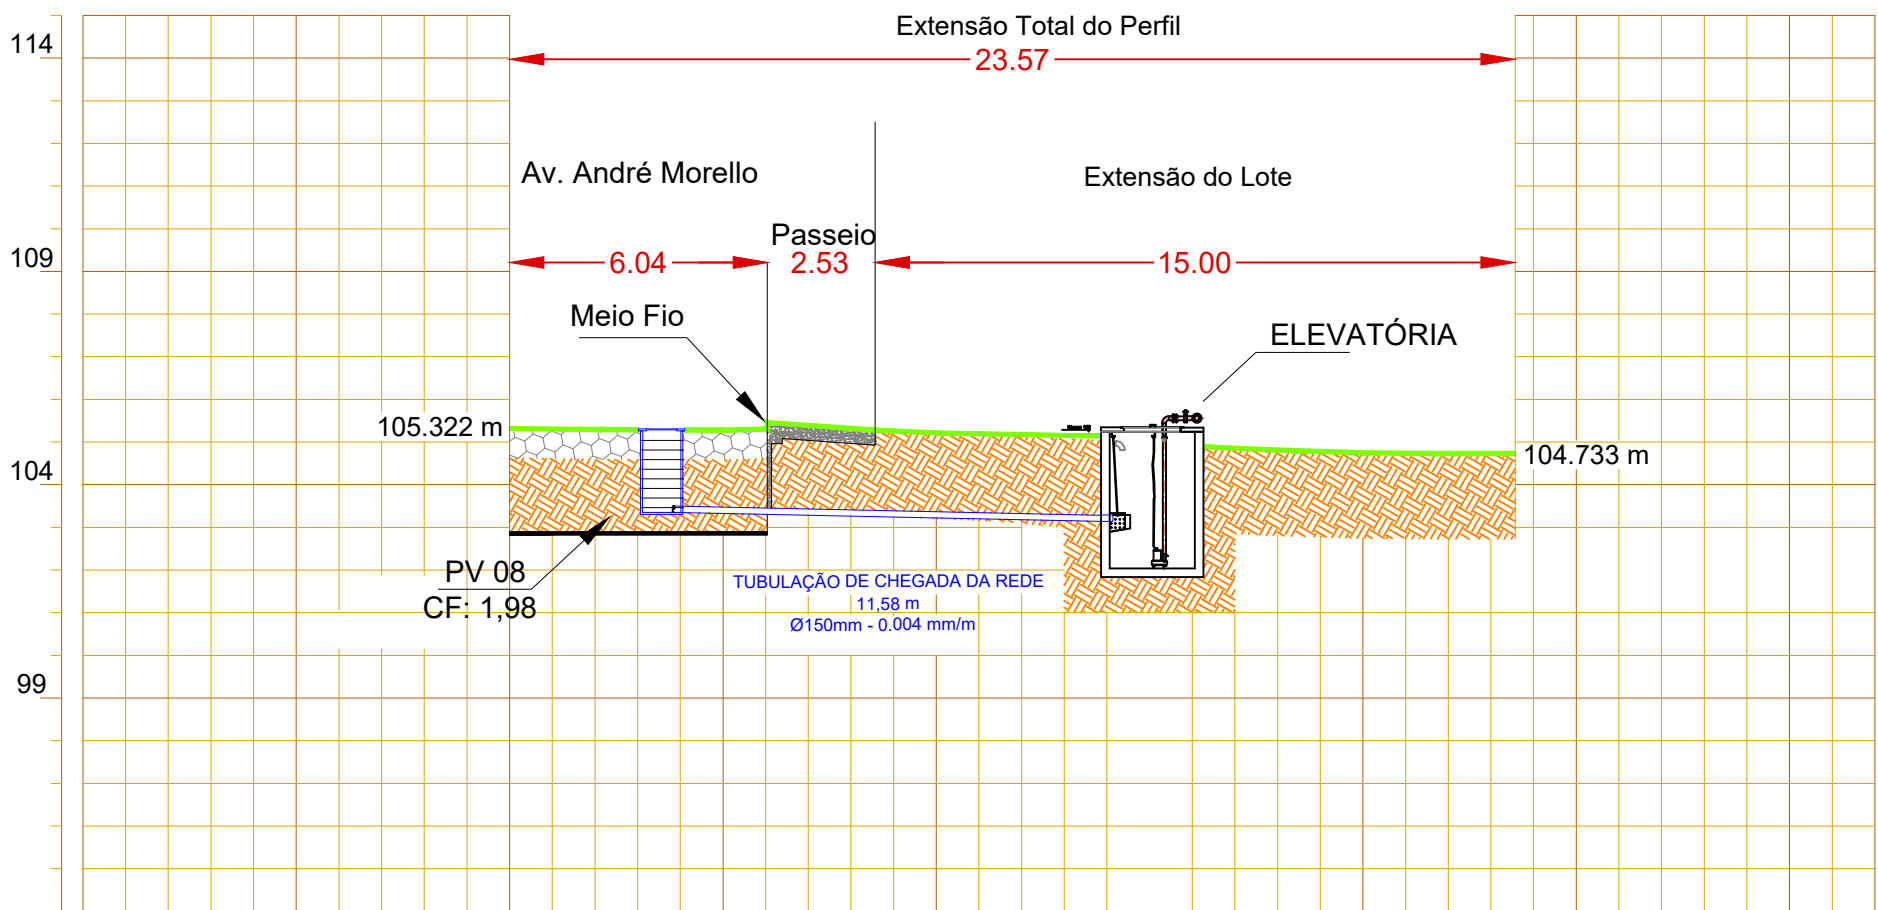

ESTACAS	0	1	2	3	4	4+3.570
DISTÂNCIAS	0.000	5.000	10.000	15.000	20.000	23.570
PRIMITIVO	105.322	105.279	105.214	104.981	104.749	104.733

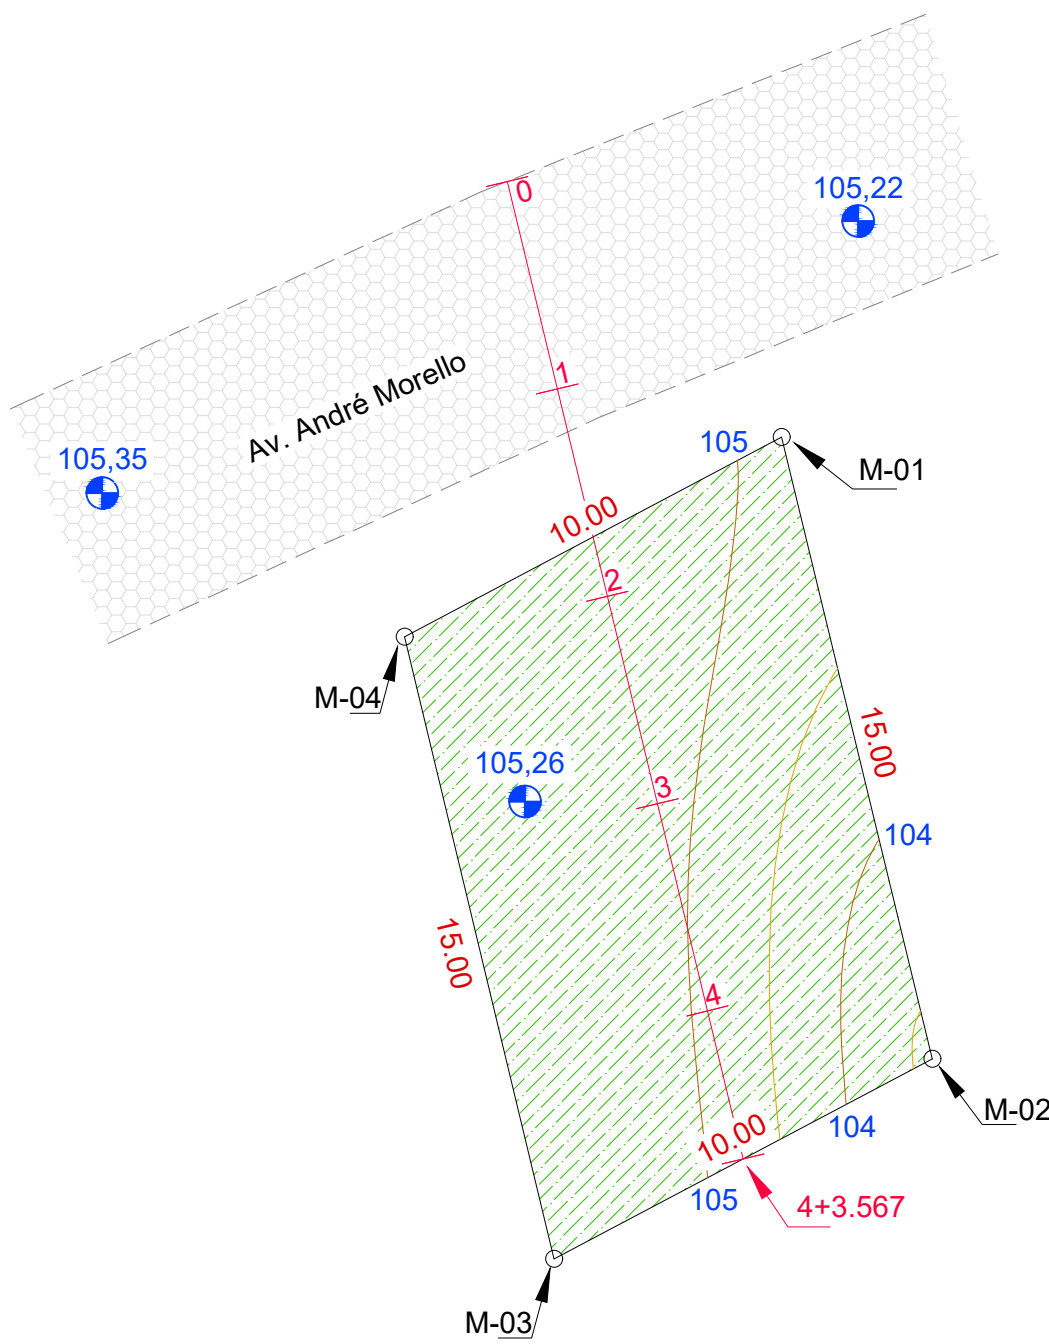

S I M B O L O G I A	
	Cerca
	Divisa Imaginária
	Cota de Nível do Terreno / Estrada
	Edificação
	Drenagem Águas Pluviais
	Estrada não Pavimentada
	Canaleta
	Boca de Lobo
	Muro
	Marco de Divisa
	Pv's a execução
	Rede Elétrica
	Pv's Existente
	Talude
	Árvore
	Coqueiro
	Rua Asfaltada
	Rua c/ Paralelep.
	Rua com Bloquete
	Gramma
	Córrego / Rio

2					
1					
REV:	DESCRIÇÃO			DATA	EXEC.
DESCRIÇÃO:			PROPRIETÁRIO		
TRECHO: TRECHO			PMGL		
EXTENÇÃO (m): KM			DESENHO:		
RESP. TÉCNICO:			JOILSON MIGUEL		
Rafael Garcia de Souza			DATA		
CREA: ES-031828/D			MAIO/2022		
VERIFICADO:	-	/ /	TÍTULO:		
APROVADO:	-	/ /	LEVANTAMENTO PLANIALTIMÉTRICO - ELEVATÓRIA		
			ESCALA INDICADA	FOLHA	
				01/01	



INFORMAÇÕES DO DOCUMENTO

Documento capturado em 27/06/2024 14:07:58 (HORÁRIO DE BRASÍLIA - UTC-3)
por LEONARDO PRANDO FINCO (CIDADÃO)
Valor Legal: CÓPIA SIMPLES | Natureza: DOCUMENTO NATO-DIGITAL

A disponibilidade do documento pode ser conferida pelo link: <https://e-docs.es.gov.br/d/2024-JRMBCJ>