




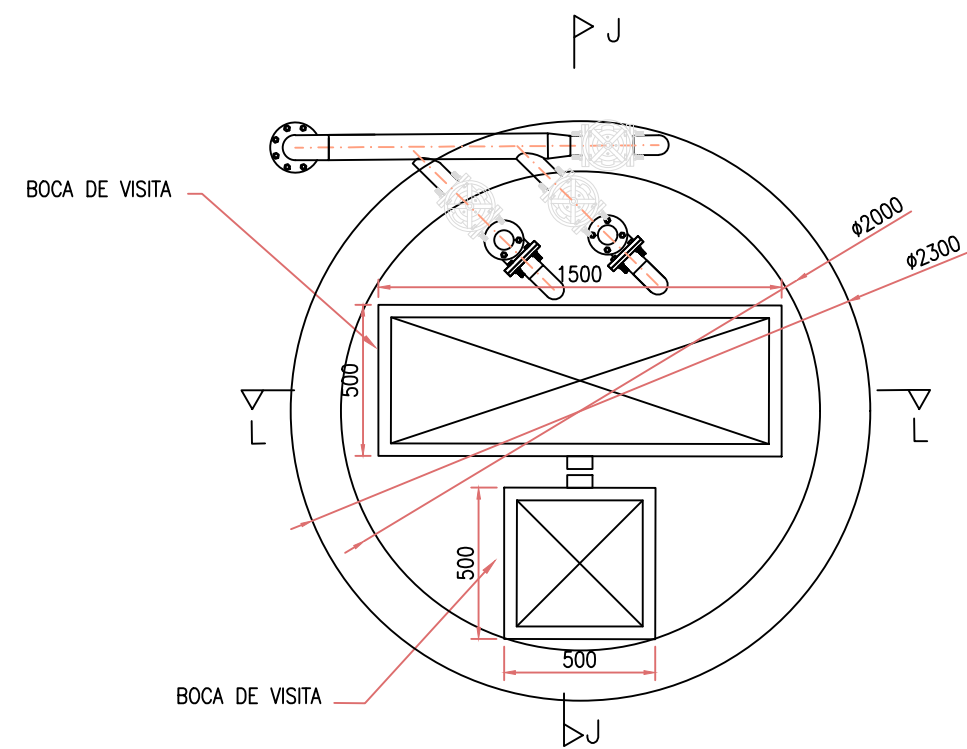


VISTA SUPERIOR
ESTAÇÃO ELEVATÓRIA
Escala: 1/30

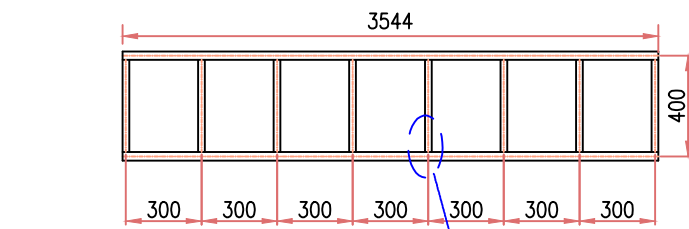

ESCADA (MONTAGEM)
Escala: 1/30

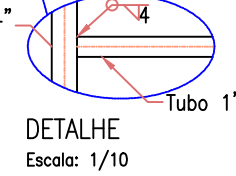


DETALHE
Escala: 1/10

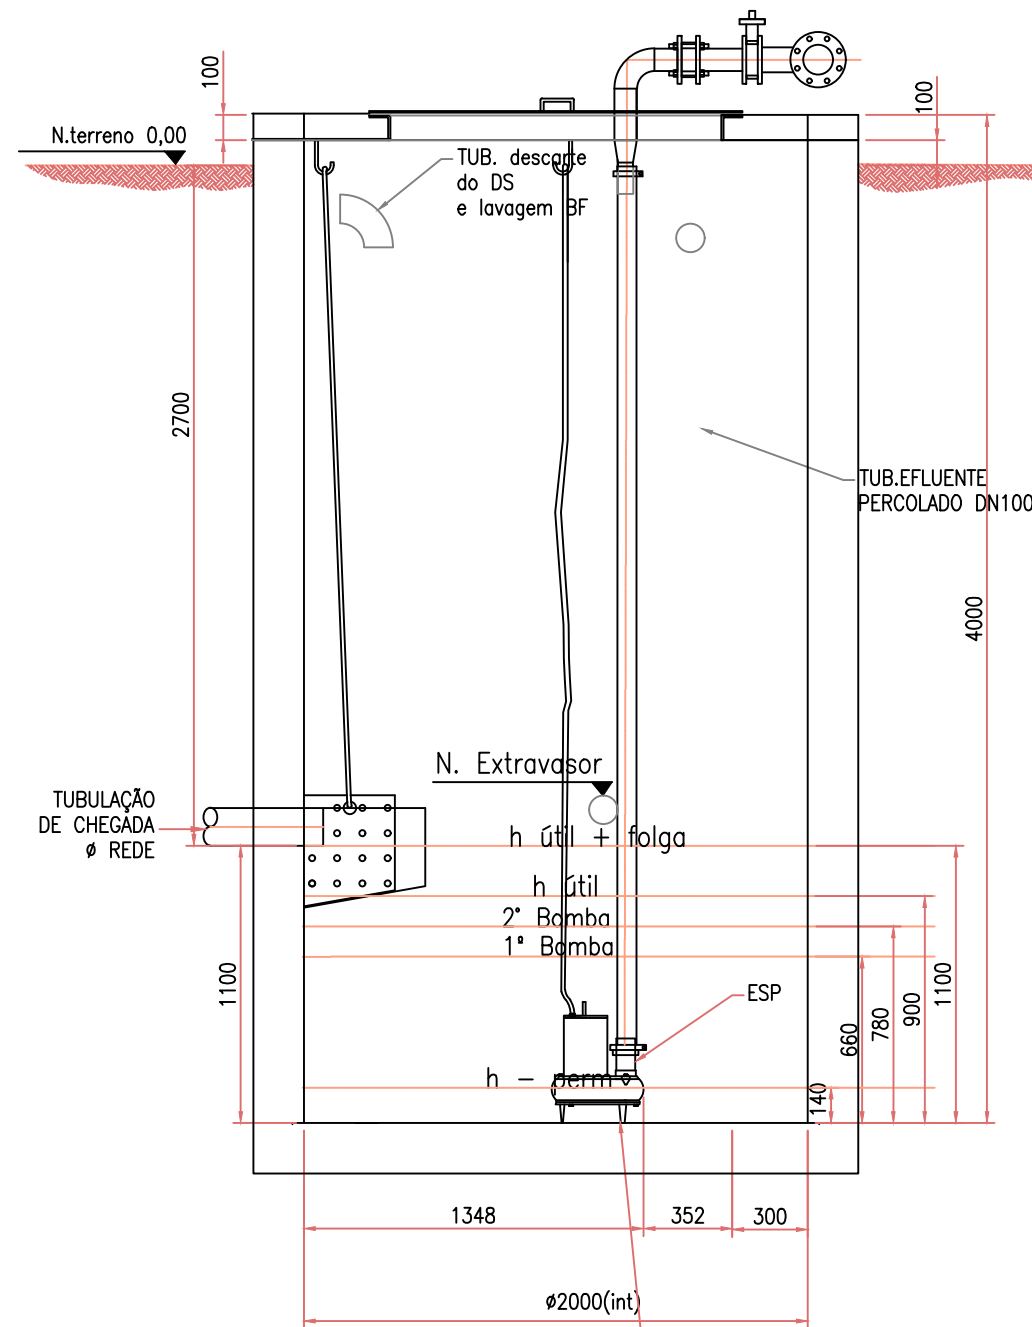


CORTE JJ
Escala: 1/30


BOMBA SUBMERSIVEL
PRESSÃO DE 12mCA
VAZÃO MÉDIA DE 7,2 m³/h

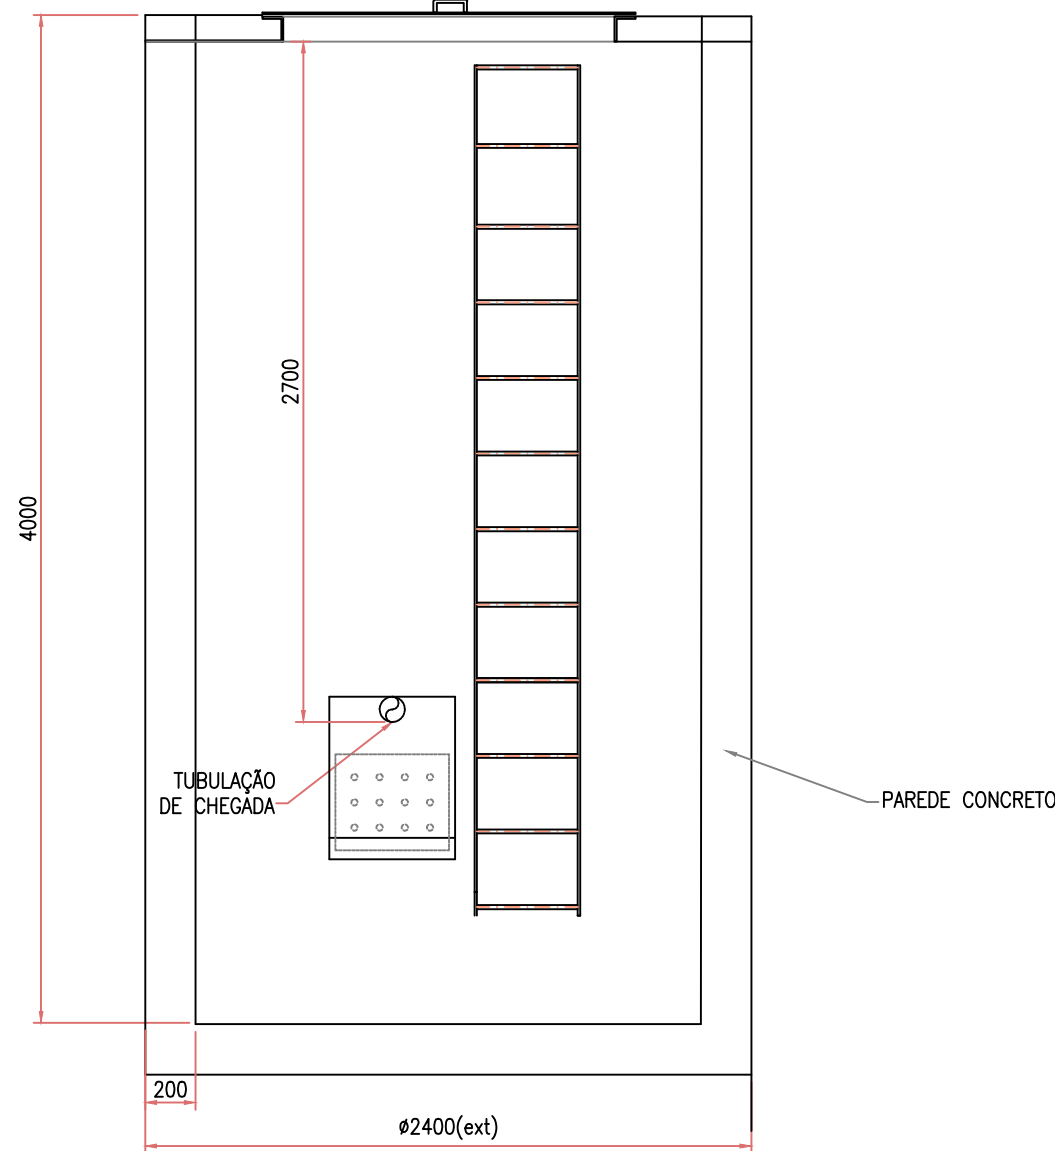


CORTE LL
Escala: 1/30

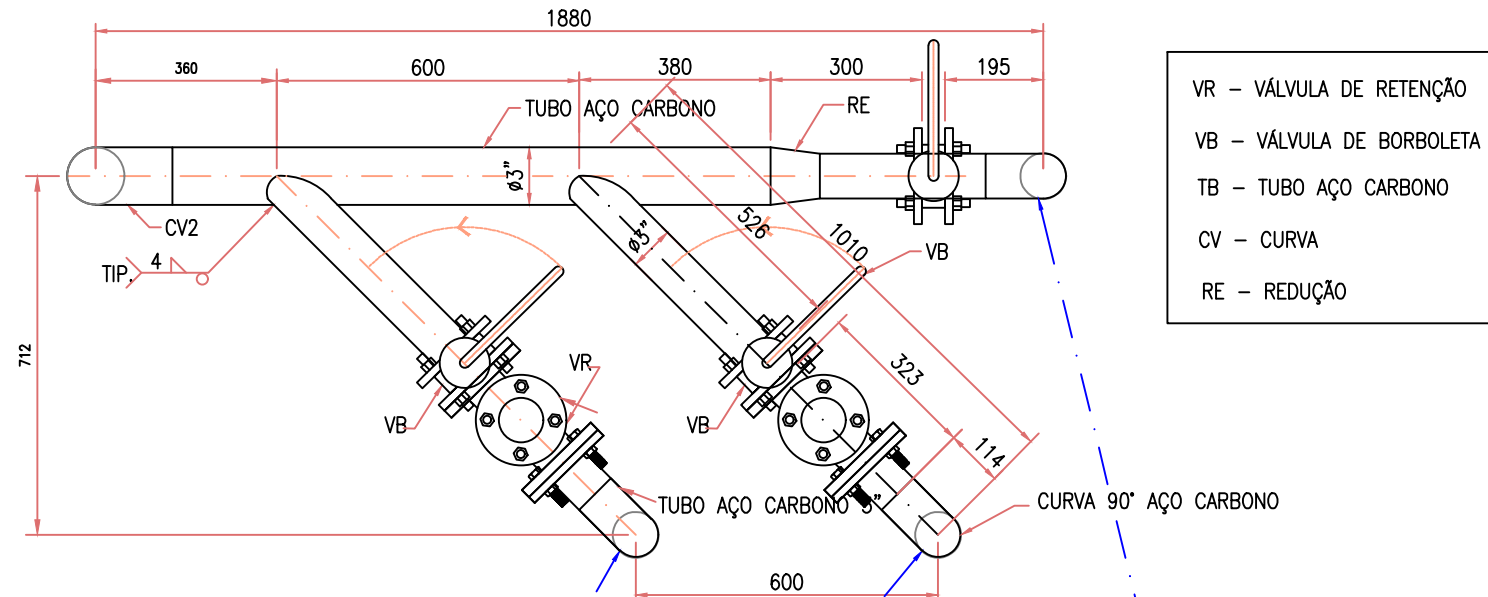


VISTA SUPERIOR
BARRILETE DA ELEVATÓRIA
Escala: 1/15

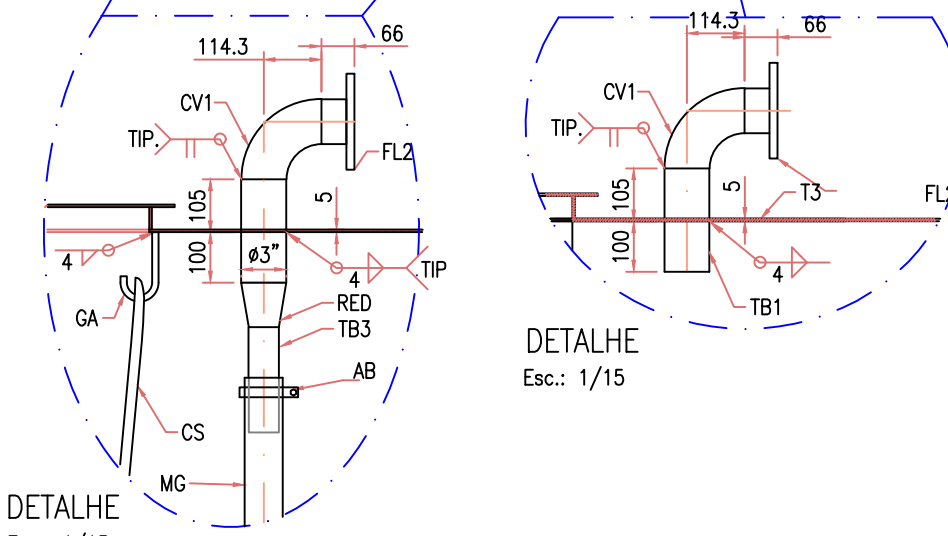

DETALHE
Escala: 1/15

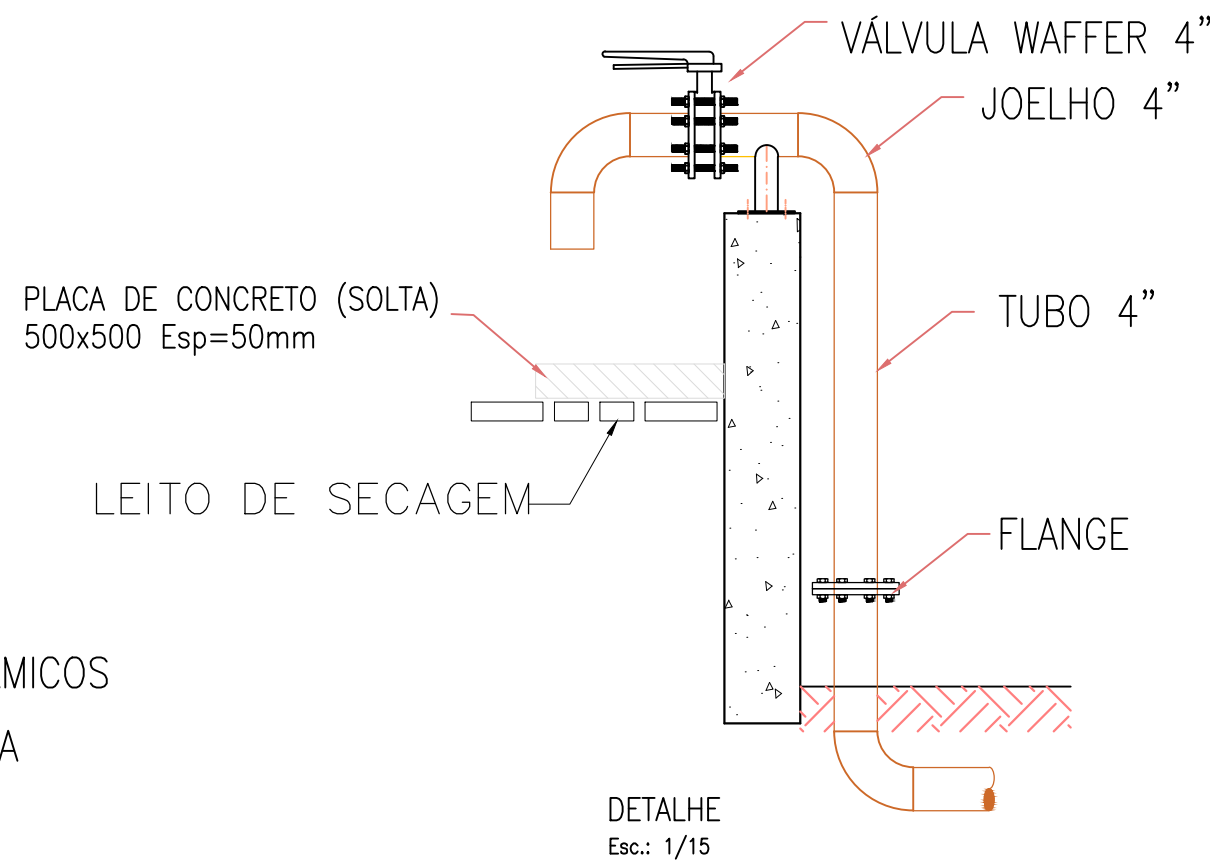

DETALHE
Escala: 1/15

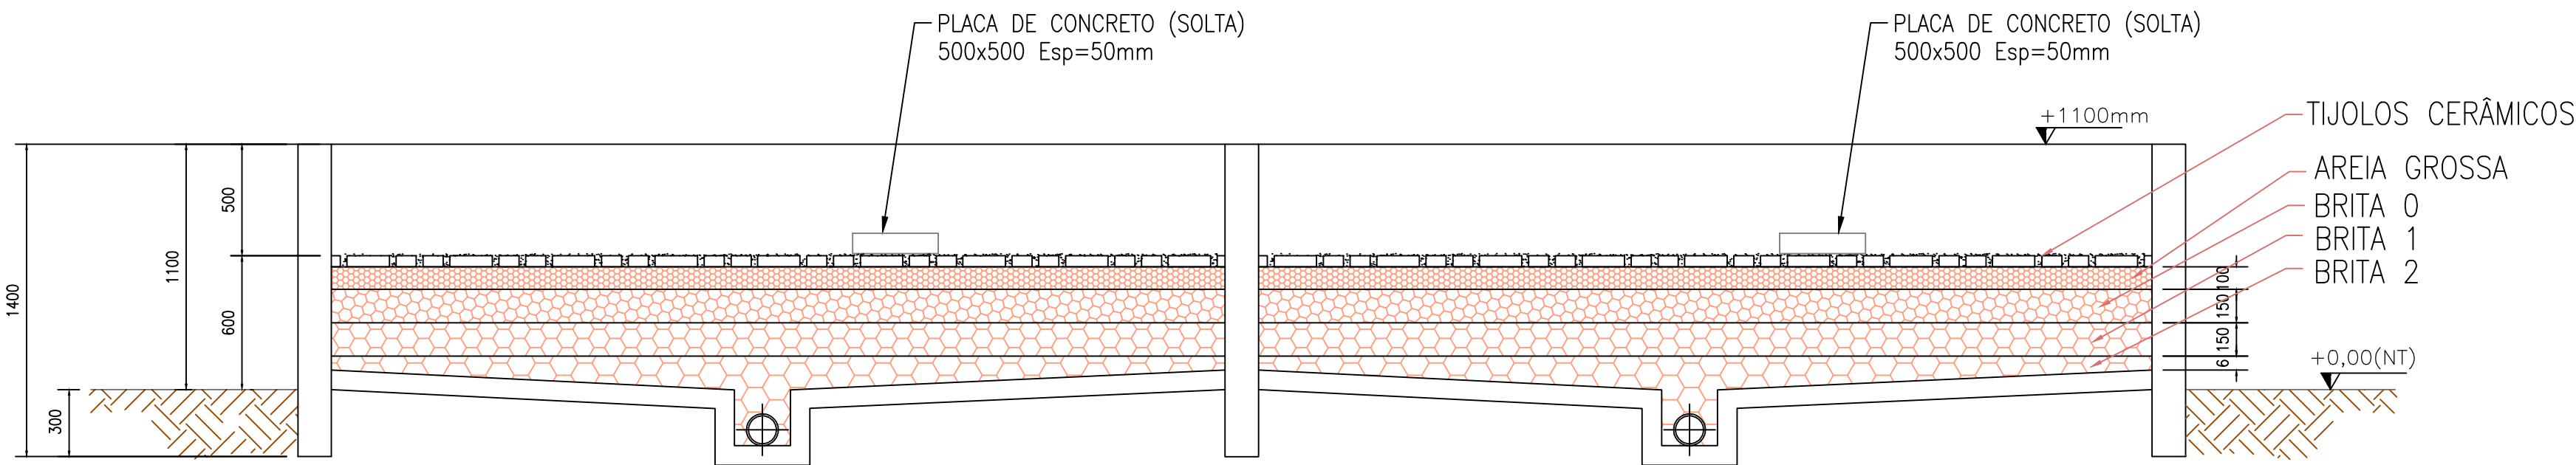

LEITO DE SECAGEM
Escala: 1/25

LISTA DE MATERIAIS		
Leito de secagem		
VALVULA WAFFER BORBOLETA COM		
OBTURADOR DE INOX 4"	UND	3
JOELHO 90° PVC OCRE ESGOTO 4"	UND	4
JOELHO 45° PVC OCRE ESGOTO 4"	UND	1
TE PVC OCRE ESGOTO 4"	UND	1
FLANGE 4" FIBRA	UND	4
TUBO PVC OCRE ESGOTO 4"	UND	1

LISTA DE MATERIAIS - BARRILETE DA ELEVATÓRIA		
ITEM	UNIDADE	QUANTIDADE
VALVULAS WAFFER DE 1/4 DE VOLTA COM OBTURADOR DE INOX 3"	UND	3
VALVULA DE RETENÇÃO 3"	UND	2
CURVA AÇO CARBONO 90° 3"	UND	7
FLANGE AÇO CARBONO 3"	UND	10
TUBO AÇO CARBONO SOLDÁVEL 3" - 6 M	UND	2
ESTOJOS 1/2 X 130 mm (6 BARRAS ROSCÁVEIS GALVANIZADAS DE 1/2 X 1000)	UND	40
PORCAS GALVANIZADAS DE 1/2"	UND	80
ARRUELAS GALVANIZADAS DE 1/2"	UND	80

2					
1					
REV:	DESCRIÇÃO	DATA	EXEC.	VERIF.	APROV.
DESCRIÇÃO:	BIOENG SERVIÇOS				PROPRIETÁRIO PMGL
TRECHO: TRECHO					DESENHO: MAIKON ARNONI
EXTENÇÃO (m): KM	OBJETO: DETALHAMENTO LEITO DE SECAGEM, BARRILETE E ELEVATÓRIA				DATA JUNHO/2022
RESP. TÉCNICO: Rafael Garcia de Souza CREA: ES-031828/D	TÍTULO: ESTAÇÃO DE TRATAMENTO DE ESGOTOS				ESCALA INDICADA
VERIFICADO:					FOLHA 07/07
APROVADO:					



INFORMAÇÕES DO DOCUMENTO

Documento capturado em 27/06/2024 14:07:59 (HORÁRIO DE BRASÍLIA - UTC-3)
por LEONARDO PRANDO FINCO (CIDADÃO)
Valor Legal: CÓPIA SIMPLES | Natureza: DOCUMENTO NATO-DIGITAL

A disponibilidade do documento pode ser conferida pelo link: <https://e-docs.es.gov.br/d/2024-FNNWQH>