

PERFIS LONGITUDINAIS
ESCALA: 1:1000


NOTAS:
1- PARA NOTAS GERAIS VER PRANCHA 1/8.
2- TODAS AS MEDIDAS ESTÃO EM METROS.

a	Maio/2022	Engº Alexandre Mansur	Engº Alexandre Mansur	Engº Alexandre Mansur	d				
	Elaboração do Projeto de Terraplenagem								
	DATA	ELABORADO	VISTO	APROV.		DATA	ELABORADO	VISTO	APROV.
REVISÕES					REVISÕES				

(SEM ESCALA) **SITUAÇÃO**



CONVENÇÕES

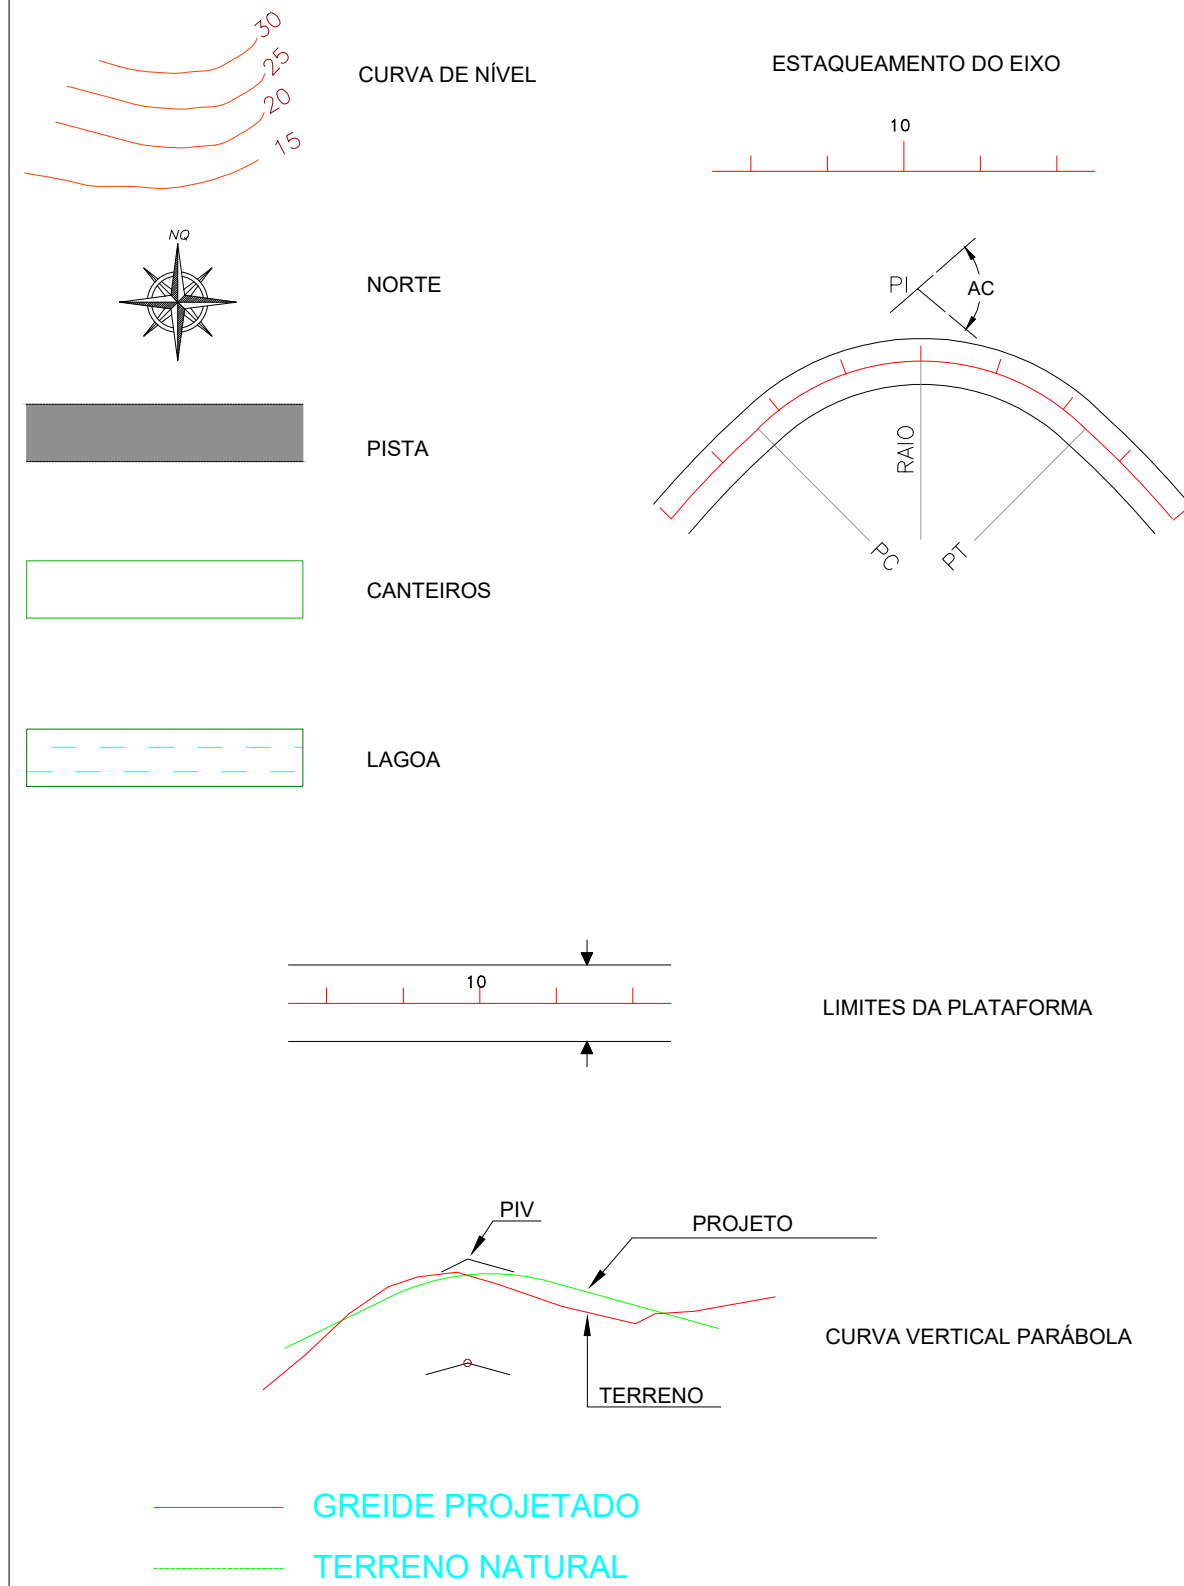

Carimbos:

LOTEAMENTO NOVA BRASÍLIA

Descrição: PROJETO DE TERRAPLENAGEM
PERFIS LONGITUDINAIS
Local: BAIRRO NOVA BRASÍLIA, GOV. LINDEMBERG
ESP. SANTO
Proprietário: PREFEITURA MUNICIPAL DE GOV. LINDEMBERG
CNPJ:
Município: GOV. LINDEMBERG
Data: MAIO DE 2022
Estado: ESPÍRITO SANTO
Escala: 1/1000

Contratante: **PAS**
Projeto: **PAS**
PREF. MUNICIPAL DE GOV. LINDEMBERG
CNPJ:
R.T.: ENGº ALEXANDRE G. MANSUR ZAINE
CREA: 043313/D-ES