

PERFIS LONGITUDINAIS



ESCALA:

1:1000

NOTAS:

1- PARA NOTAS GERAIS VER PRANCHA 1/8;


2- TODAS AS MEDIDAS ESTÃO EM METROS.

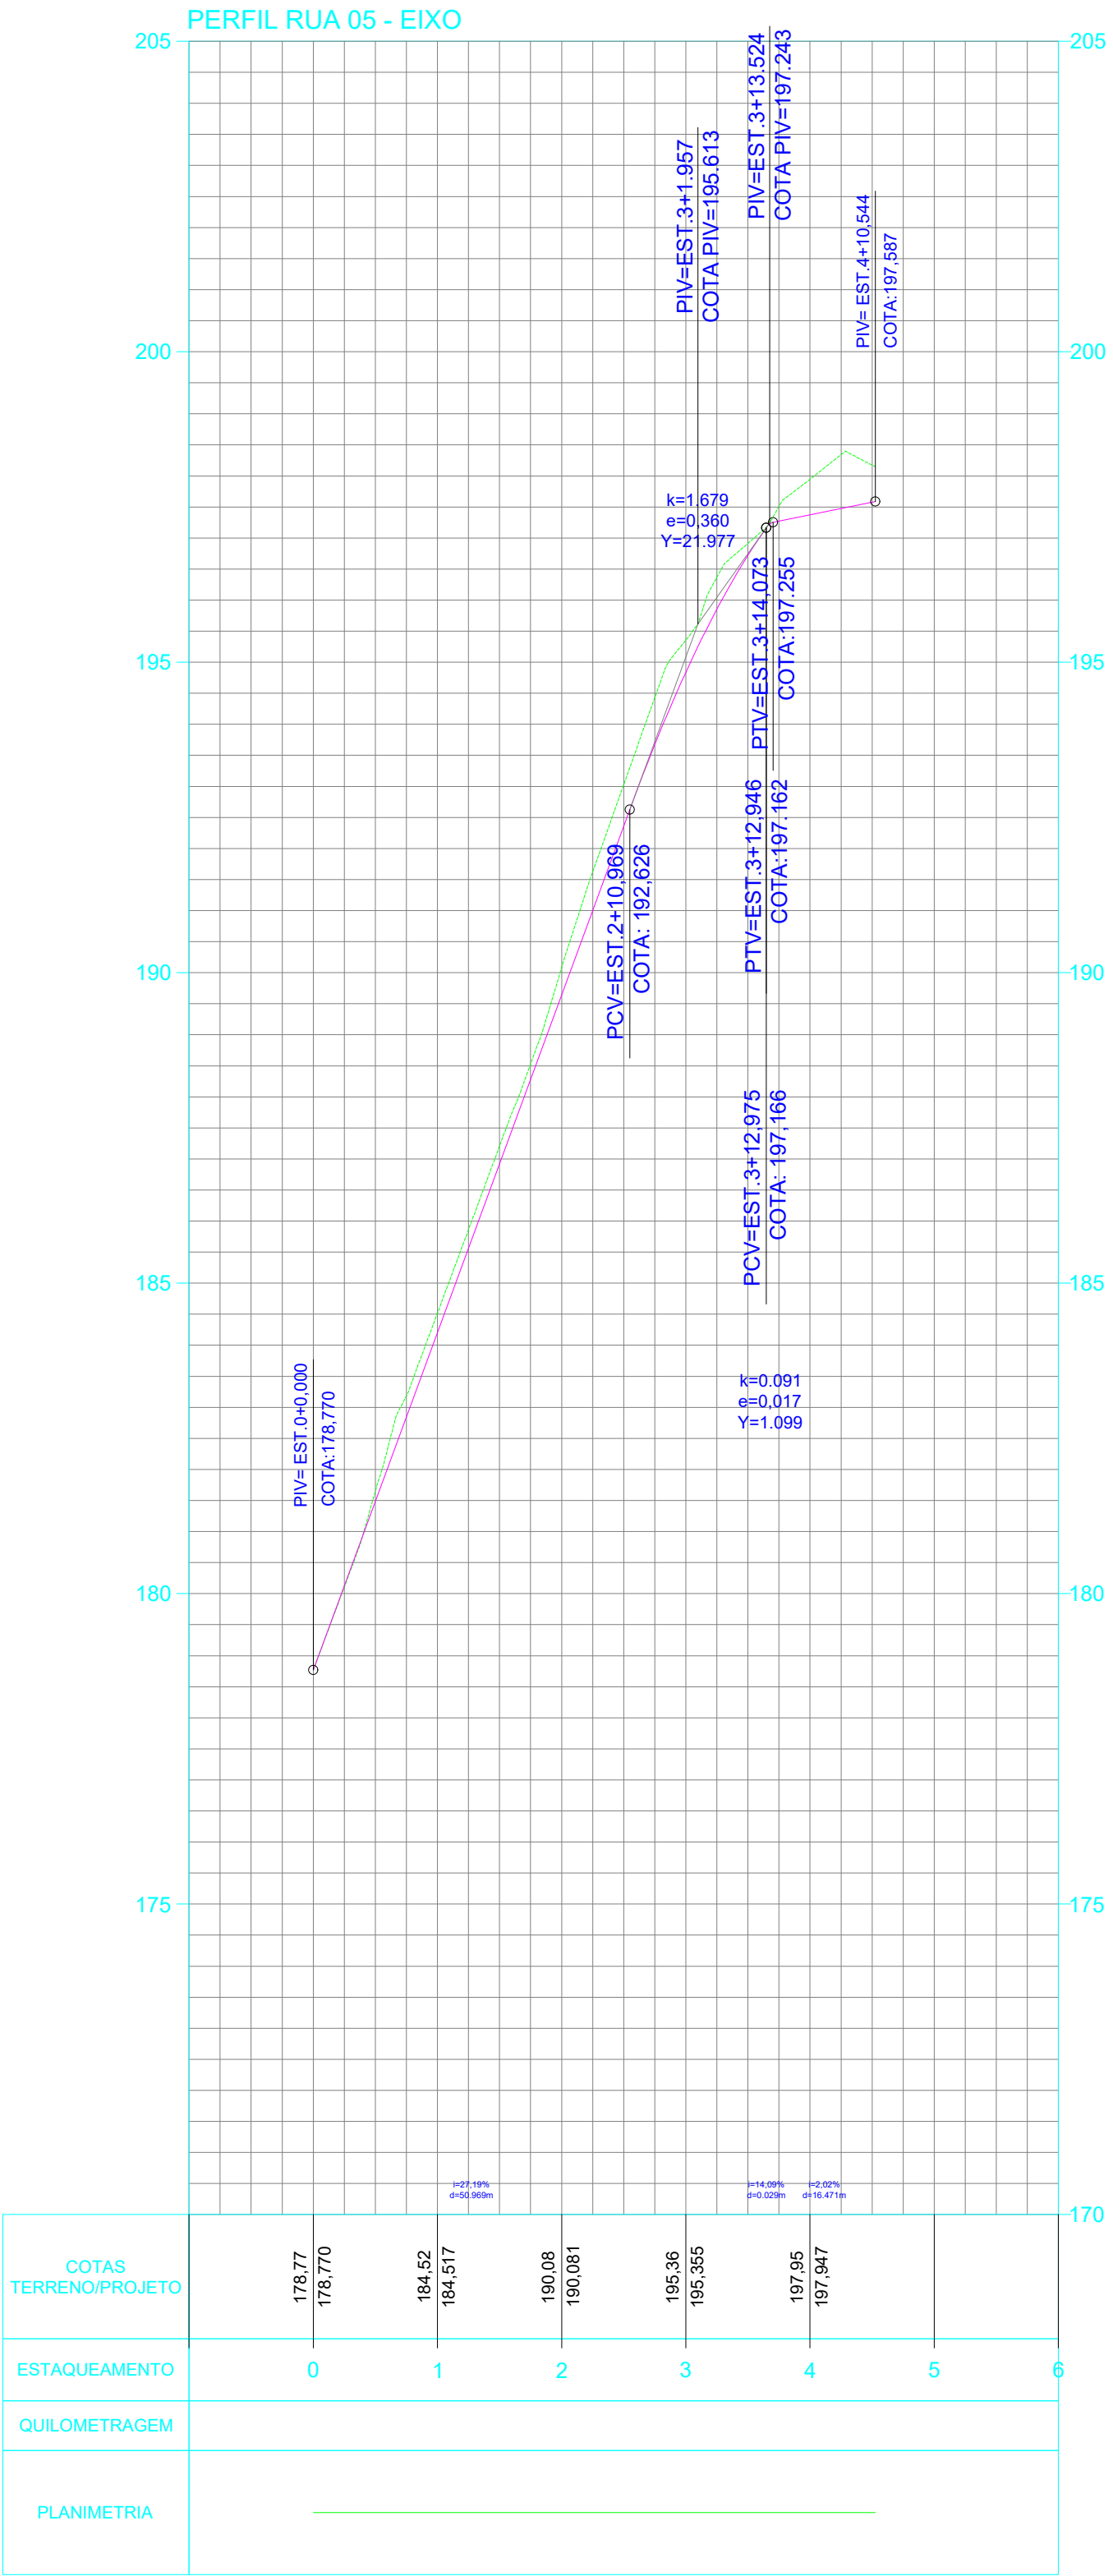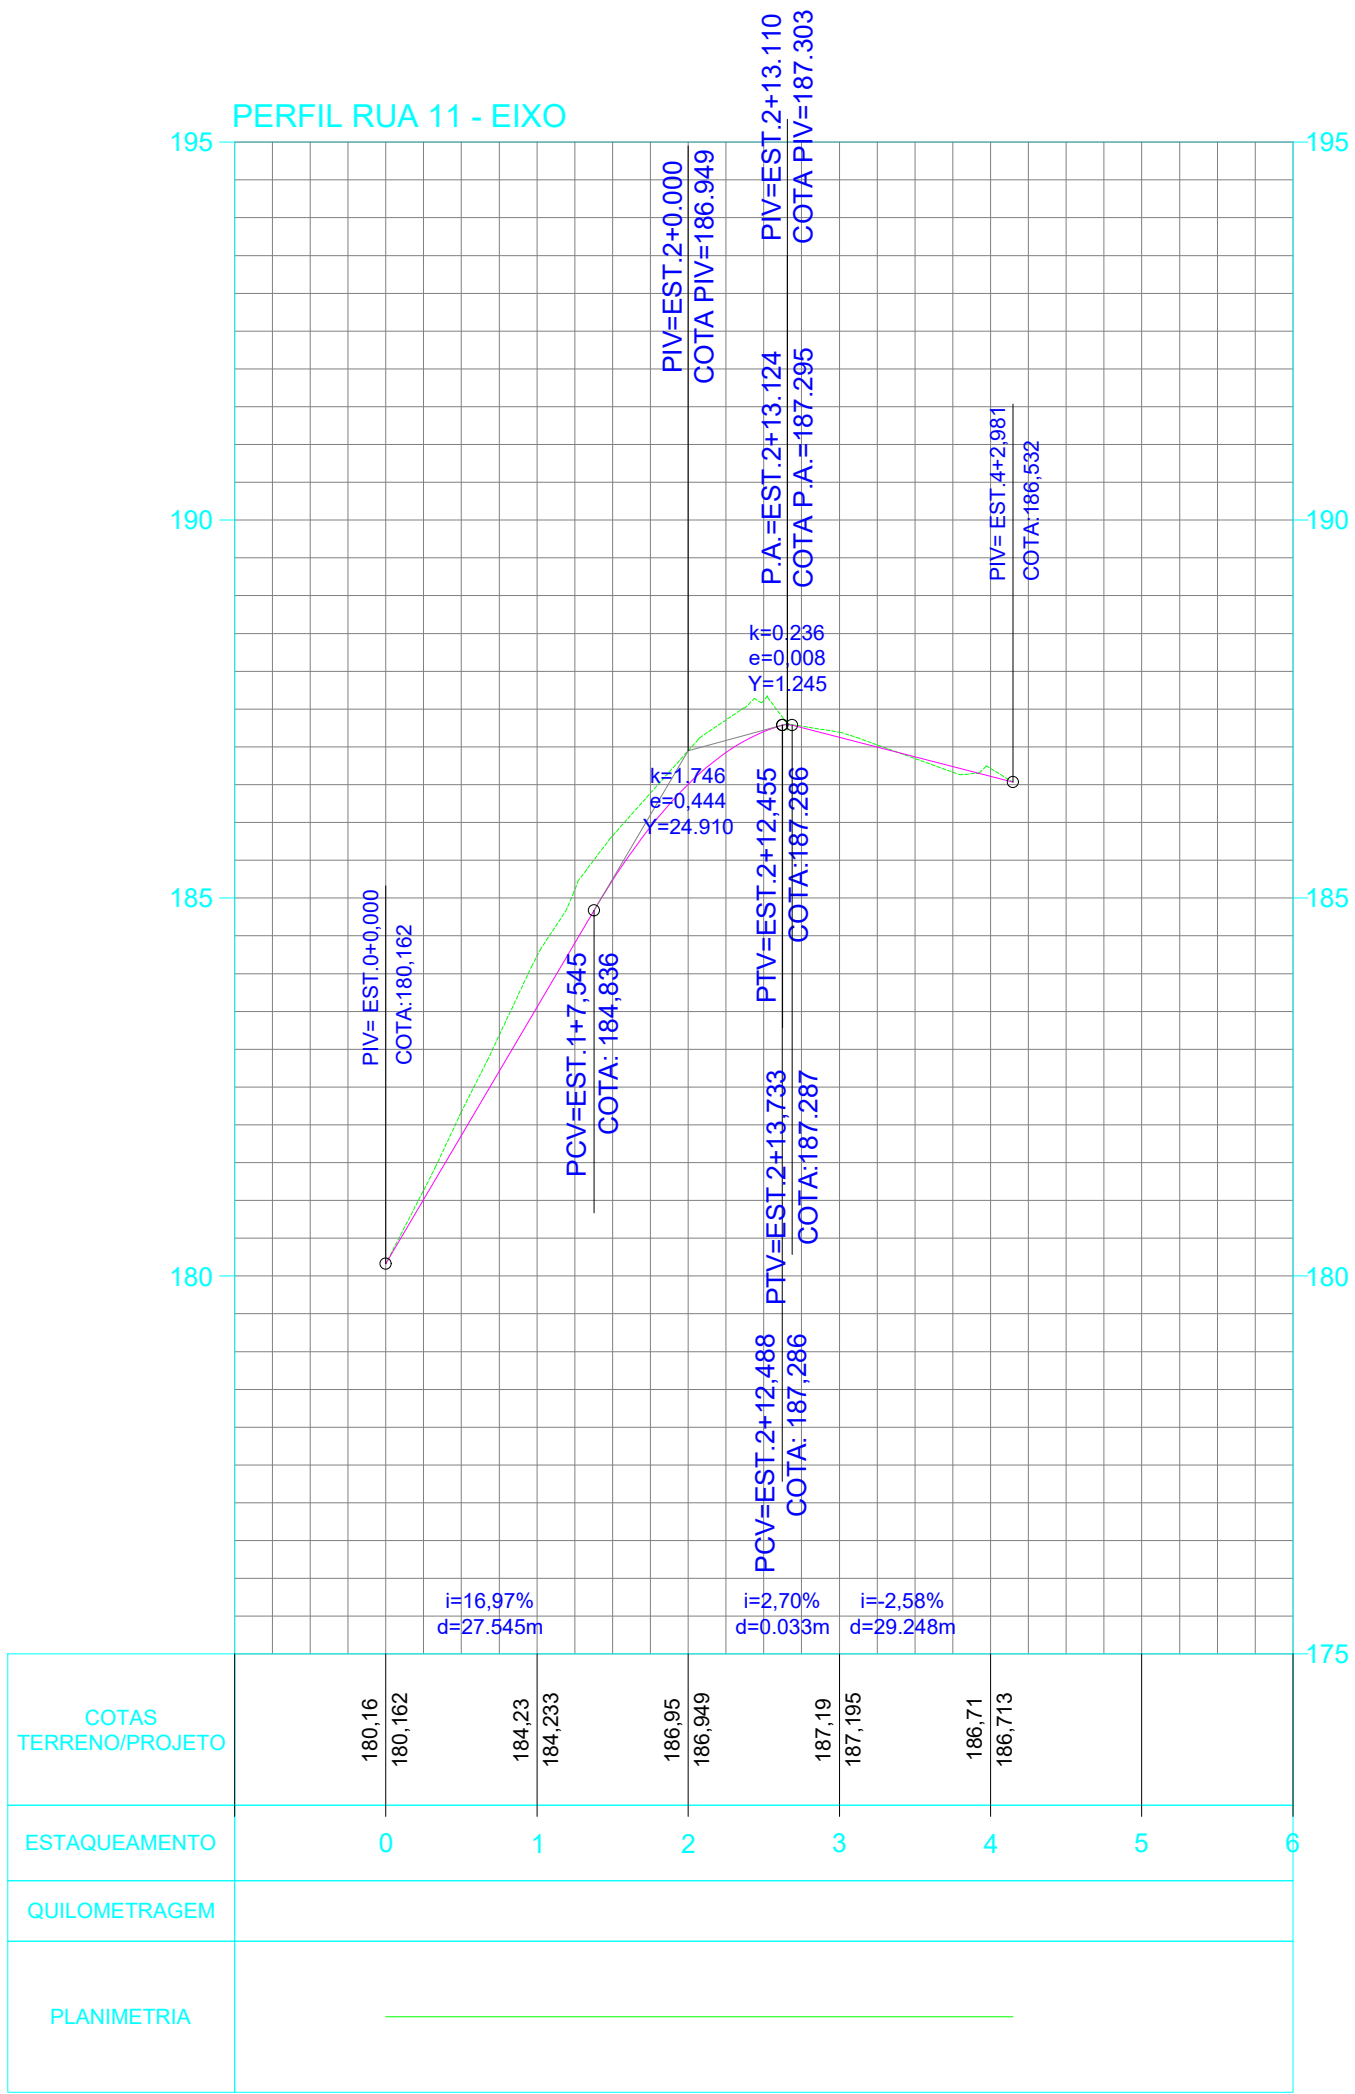

SITUAÇÃO



CONVENÇÕES

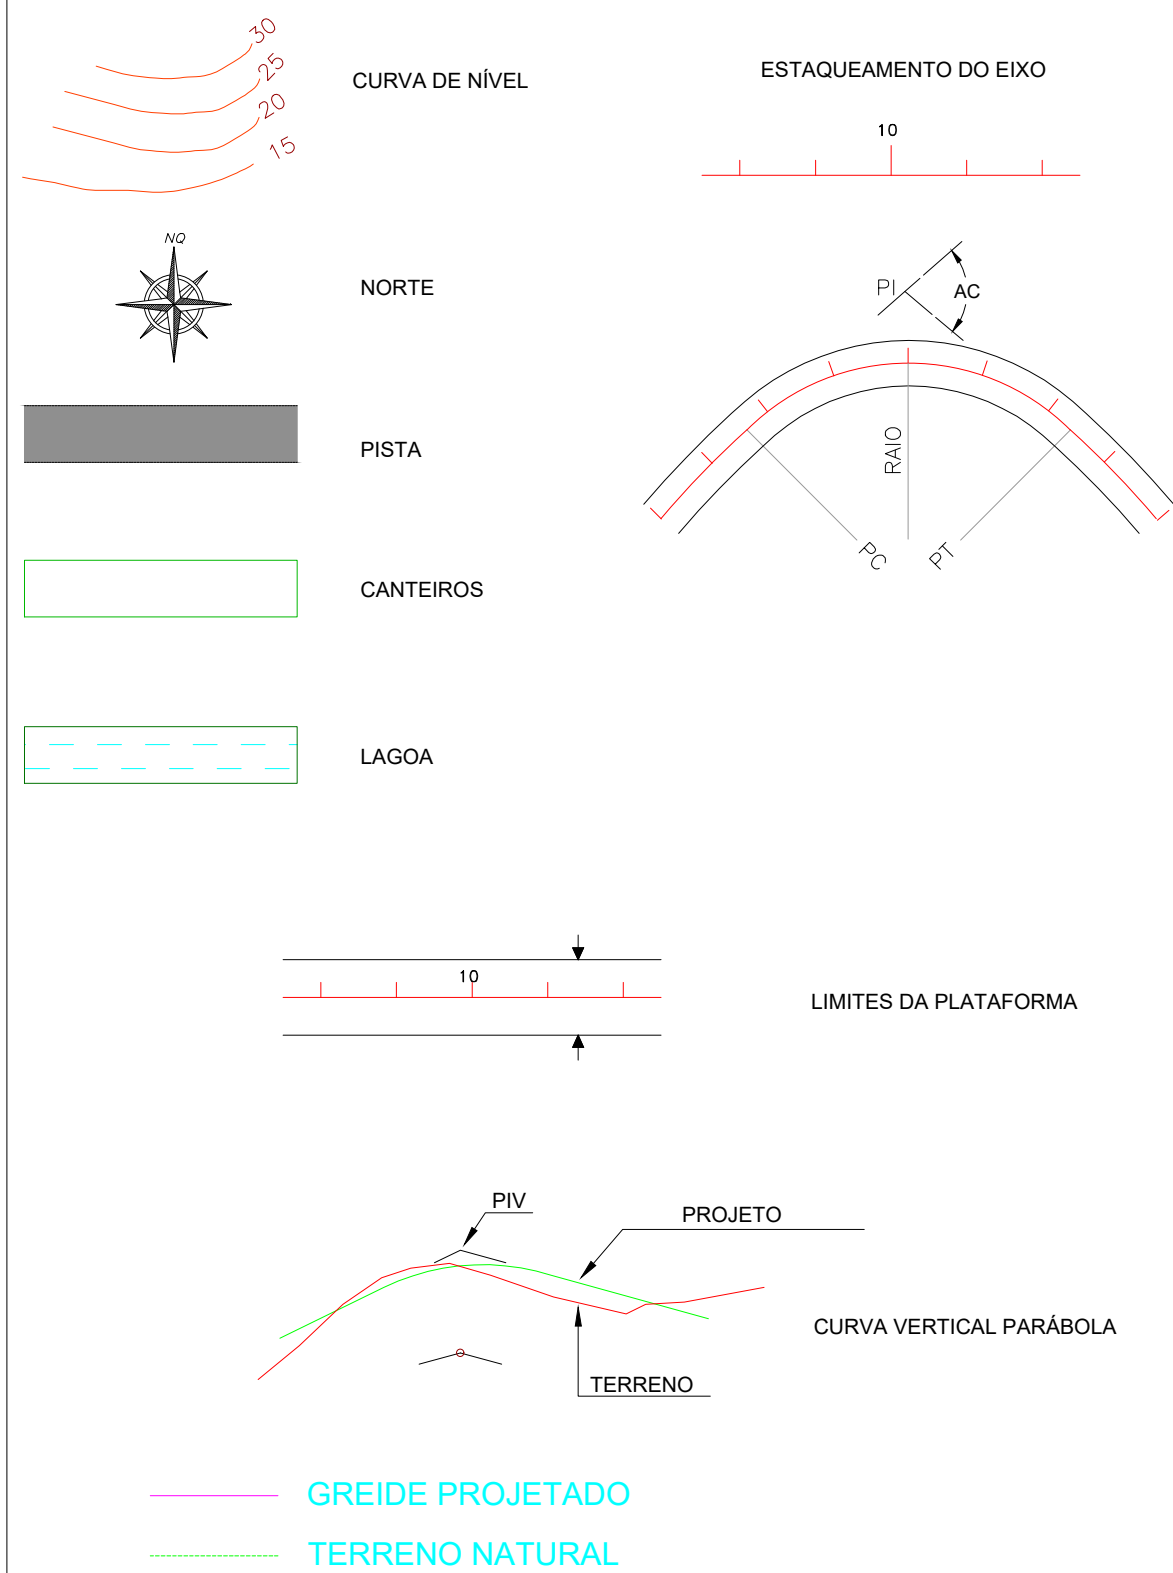

Carimbos:

LOTEAMENTO NOVA BRASÍLIA

Descrição: PROJETO DE TERRAPLENAGEM  
PERFIS LONGITUDINAIS

Local: BAIRRO NOVA BRASÍLIA, GOV. LINDEMBERG  
ESP. SANTO

Proprietário: PREFEITURA MUNICIPAL DE GOV. LINDEMBERG  
CNPJ:

Município: GOV. LINDEMBERG  
Data: MAIO DE 2022

Estado: ESPÍRITO SANTO  
Escala: 1/1000

Contratante:

Projetos:

PREF. MUNICIPAL DE GOV. LINDEMBERG  
CNPJ:

R.T.: ENGº ALEXANDRE G. MANSUR ZAINE  
CREA 04331303-ES

a	Maio/2022	Engº Alexandre Mansur	Engº Alexandre Mansur	Engº Alexandre Mansur
	Elaboração do Projeto de TERRAPLENAGEM			
	DATA	ELABORADO	VISTO	APROV.
REVISÕES				