SEÇÃO TIPO DE PAVIMENTAÇÃO

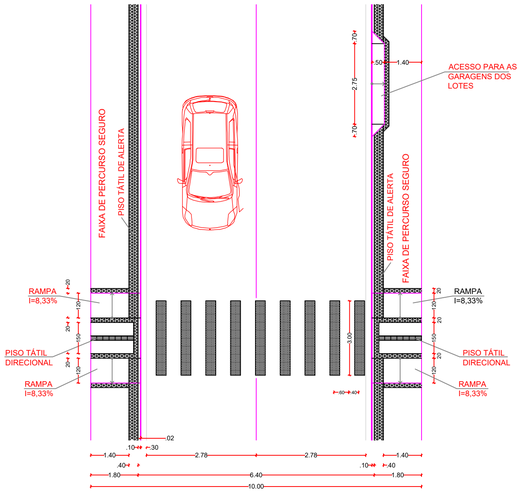

RUAS
S/ ESCALA

LADRILHO HIDRÁULICO- PISO TÁTIL DE ALERTA (0,20x0,20m)

LADRILHO HIDRÁULICO- PISO TÁTIL DIRECIONAL (0,20x0,20m)

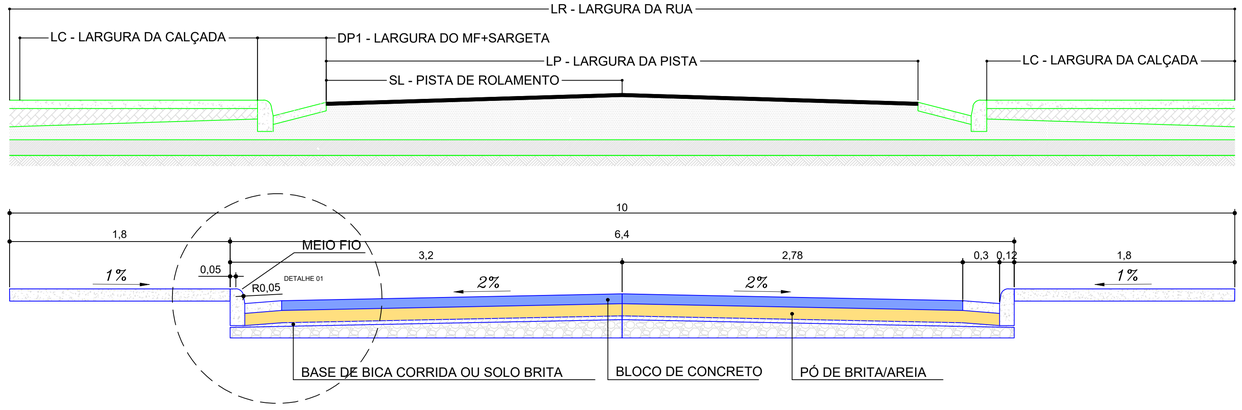

CAMADA	DESCRIÇÃO	ESPESSURA (cm)	LARGURA MÉDIA (m)
	PAVIMENTAÇÃO COM BLOCOS DE CONCRETO	8,0	2x SL
	PÓ DE BRITA	10,0	2x (SL+0,30)
	BASE DE BICA CORRIDA OU SOLO BRITA	3,0	2x (SL+0,42)
	REGULARIZAÇÃO DE SUB-LEITO	15,0	2x SL+(0,42)

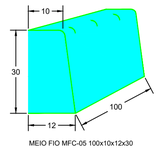

MEIO FIO MFC-05 100x10x12x30

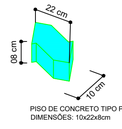

PISO DE CONCRETO TIPO PAVI'S
DIMENSÕES: 10x22x8cm

DETALHE DO PAVIMENTO
S/ ESCALA

SEÇÃO TIPO

ESCALA: 1:25

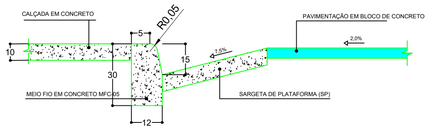
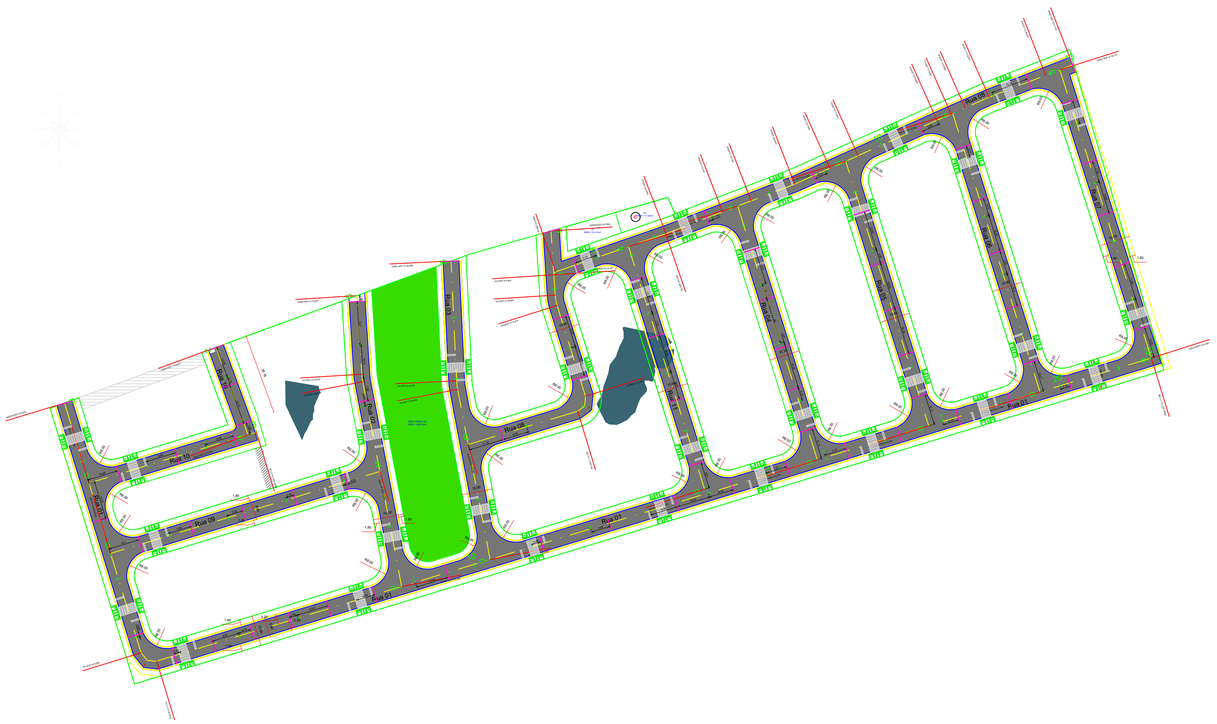
DETALHE 01
S/ ESCALA