
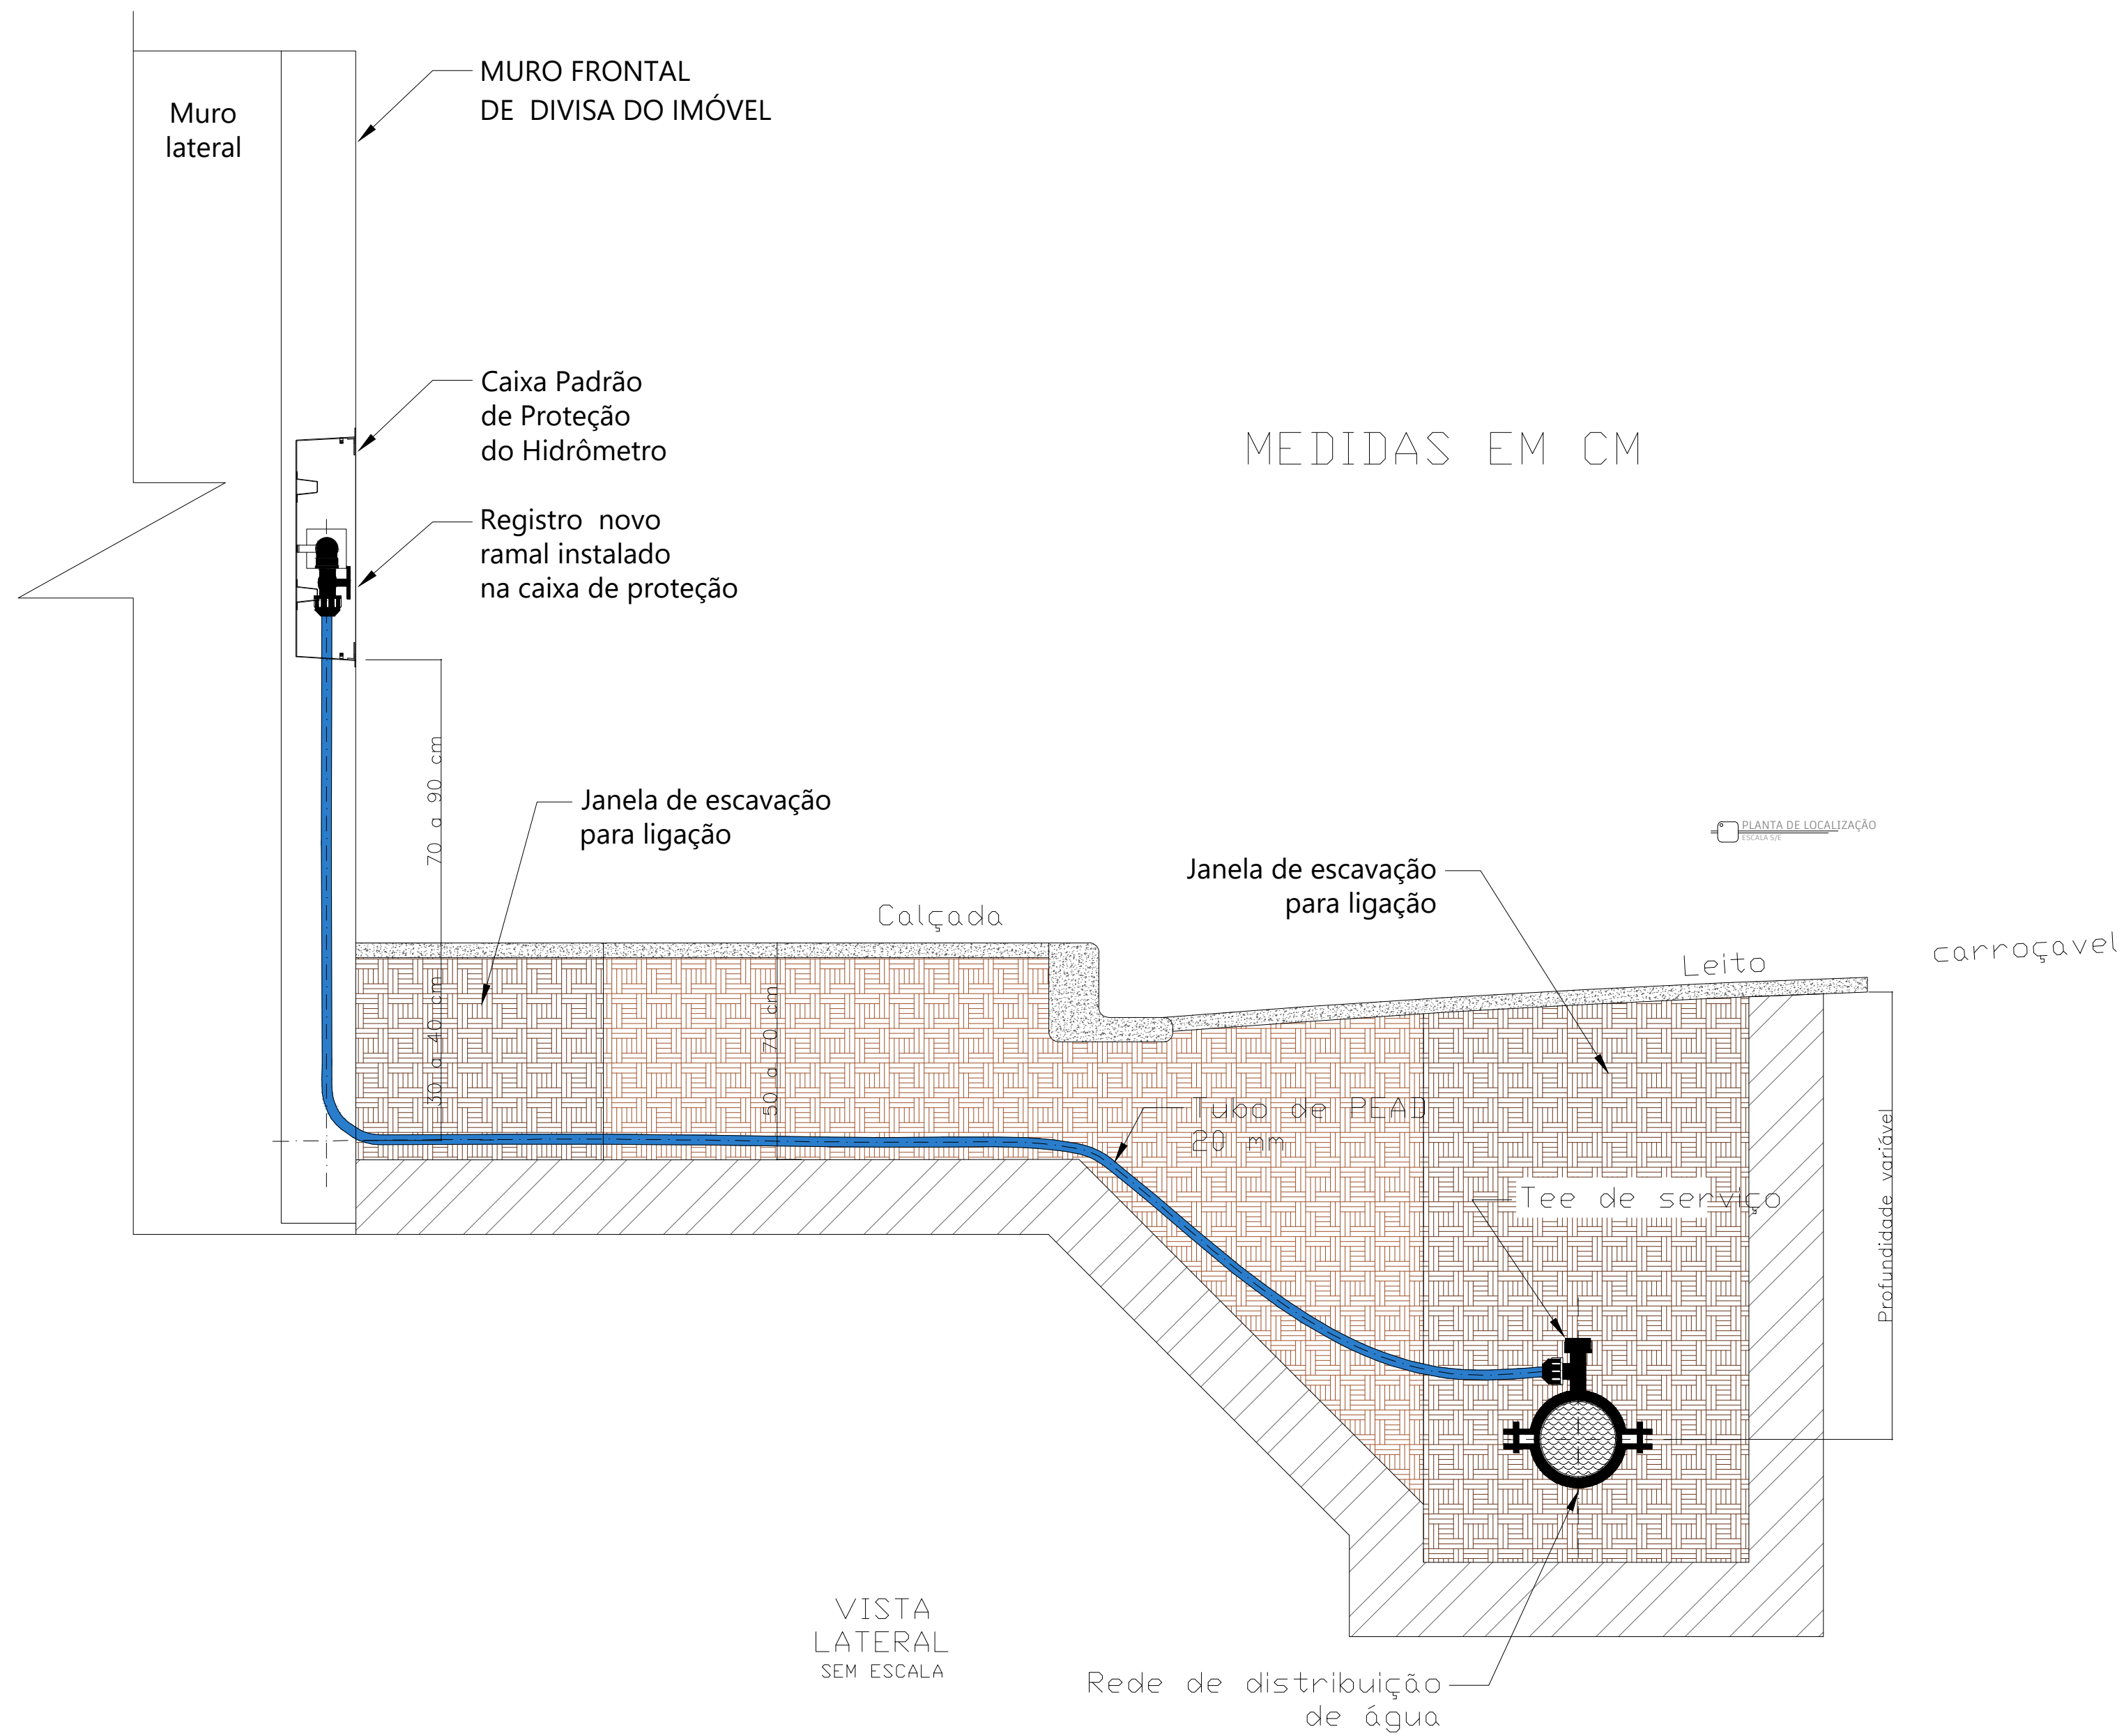


LIGAÇÃO DE ÁGUA DN 3/4" COM CAIXA DE PROTEÇÃO PADRÃO SAAE GOVERNADOR LINDENBERG

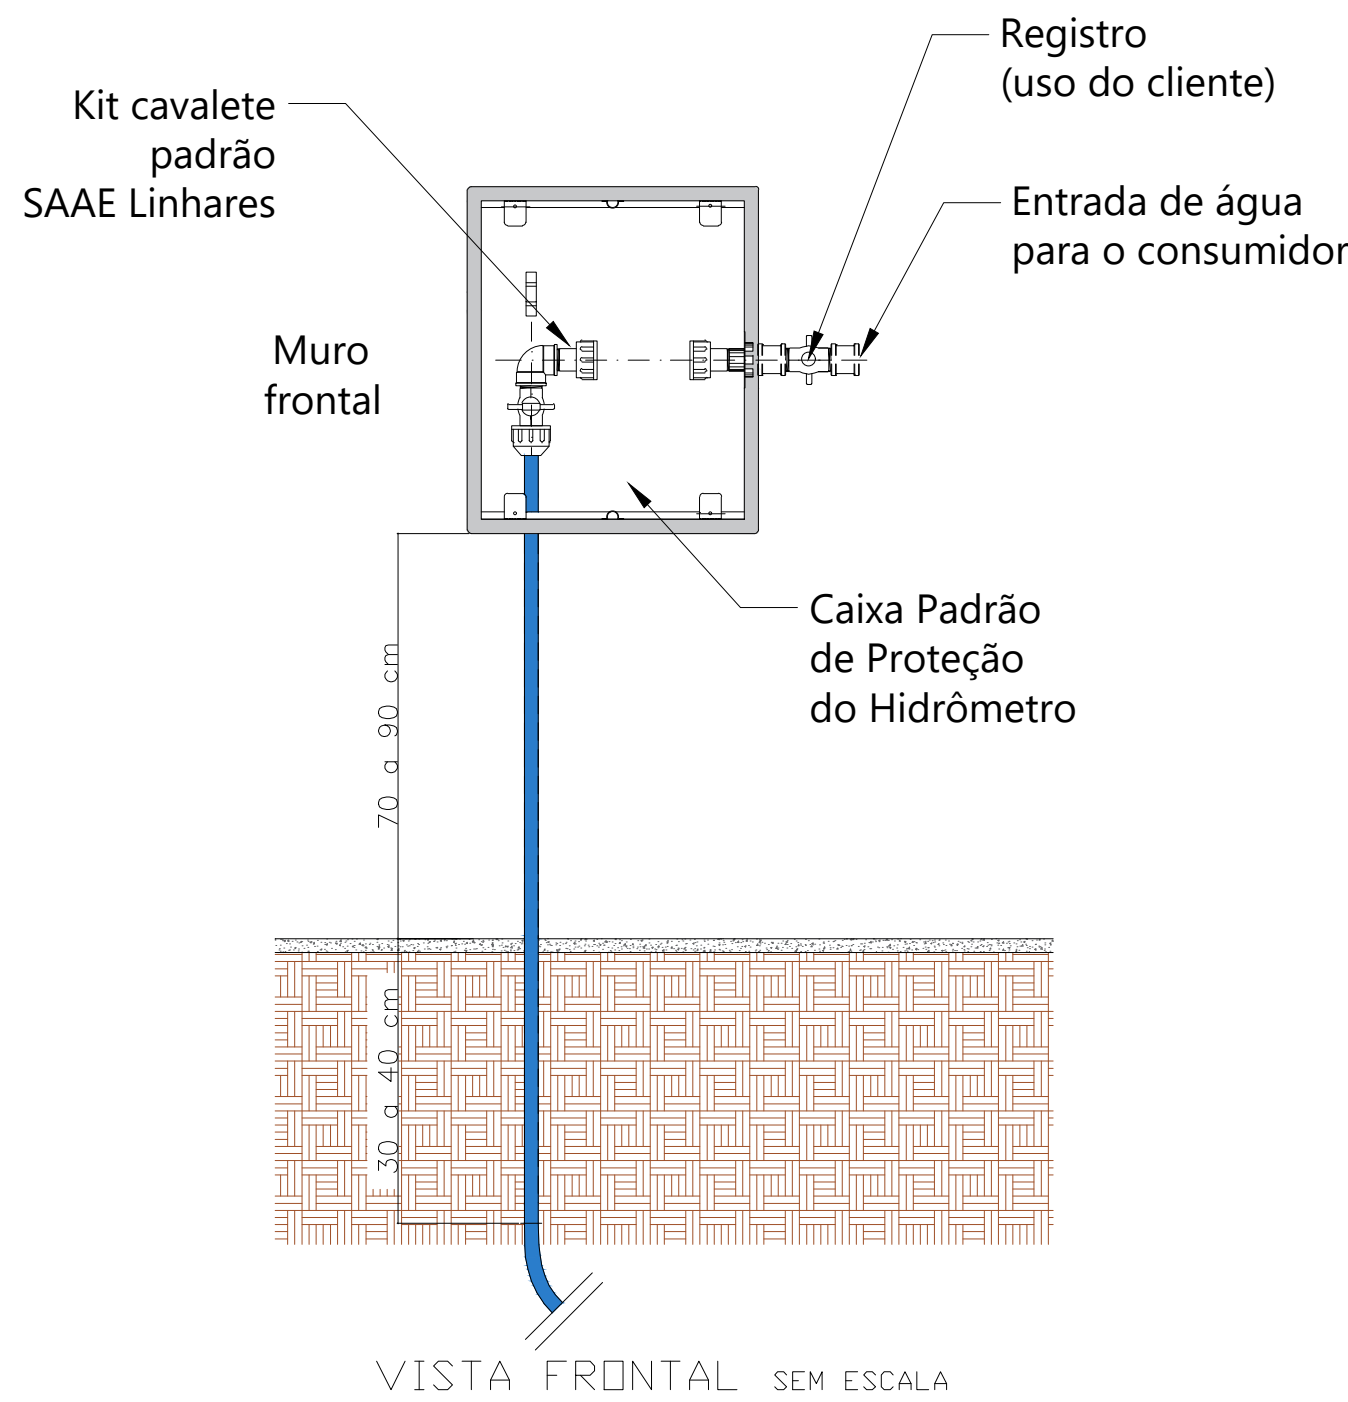

PREFEITURA MUNICIPAL DE GOVERNADOR LINDENBERG				
 <b>SERPENTE</b> ENGENHARIA E PROJETOS	PROJETO:	PROJETO DE SANEAMENTO		ENDEREÇO:
	OBRA:	CONSTRUÇÃO SISTEMA DE ÁGUA DO DISTRITO DE MORELLO - GOVERNADOR LINDENBERG		Governador Lindenberg-ES, 29.720-000
	CONTEÚDO:	LIGAÇÕES INTRADOMICILIARES DE ÁGUA - SAAE		FASE DO PROJETO:
	Autor do Projeto:	Engenheiro Coordenador:	Proprietário do Projeto:	
	Yoshito de Souza Fukuda CREA-ES 51381/D	Daniel Pereira Silva	Nilton Valério Rosa Valadão CREA ES-043292/D	
	Equipe:	ESCALA:	DATA:	
	Thiago Mendes	Indicada	JULHO/ 2025	
	PMGL		REVISÃO:	
			REV.01	
			FOLHA Nº:	
			1 / 1	
			PROJETO EXECUTIVO	