




CORTE A-A  
Escala 1:75

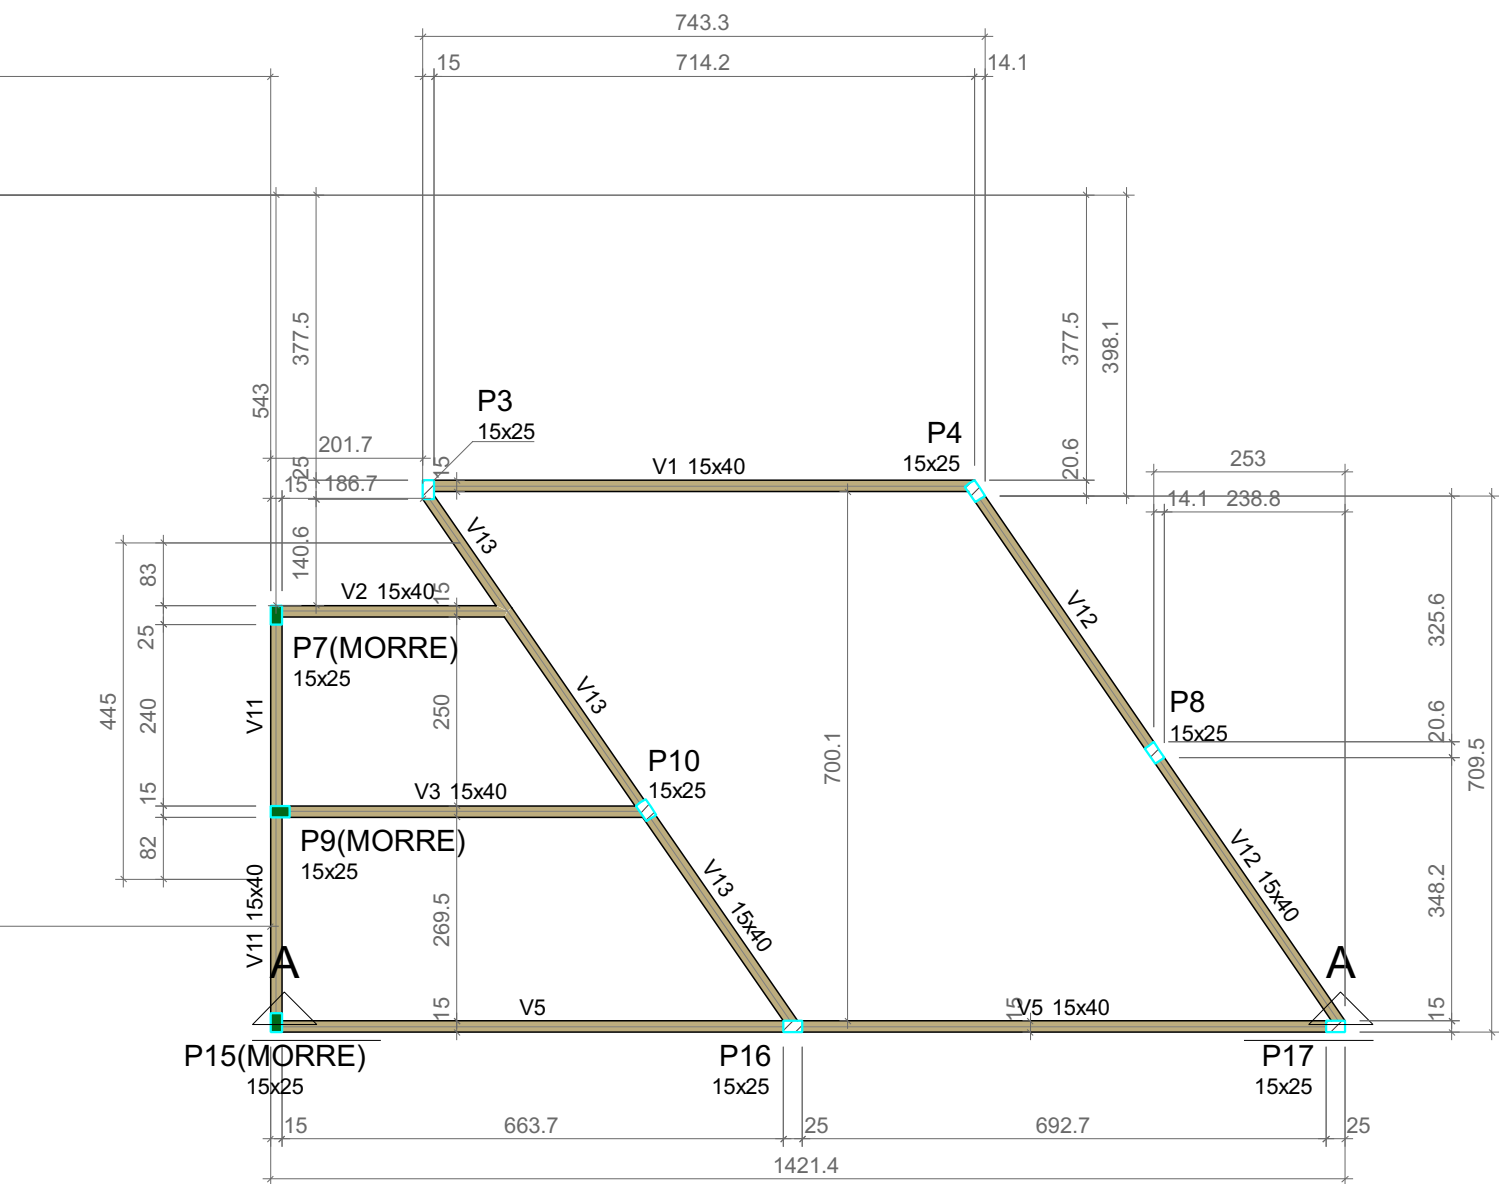

FORMA DO PAVIMENTO LAJE CASA OPERADOR (NÍVEL 280)  
Escala 1:100

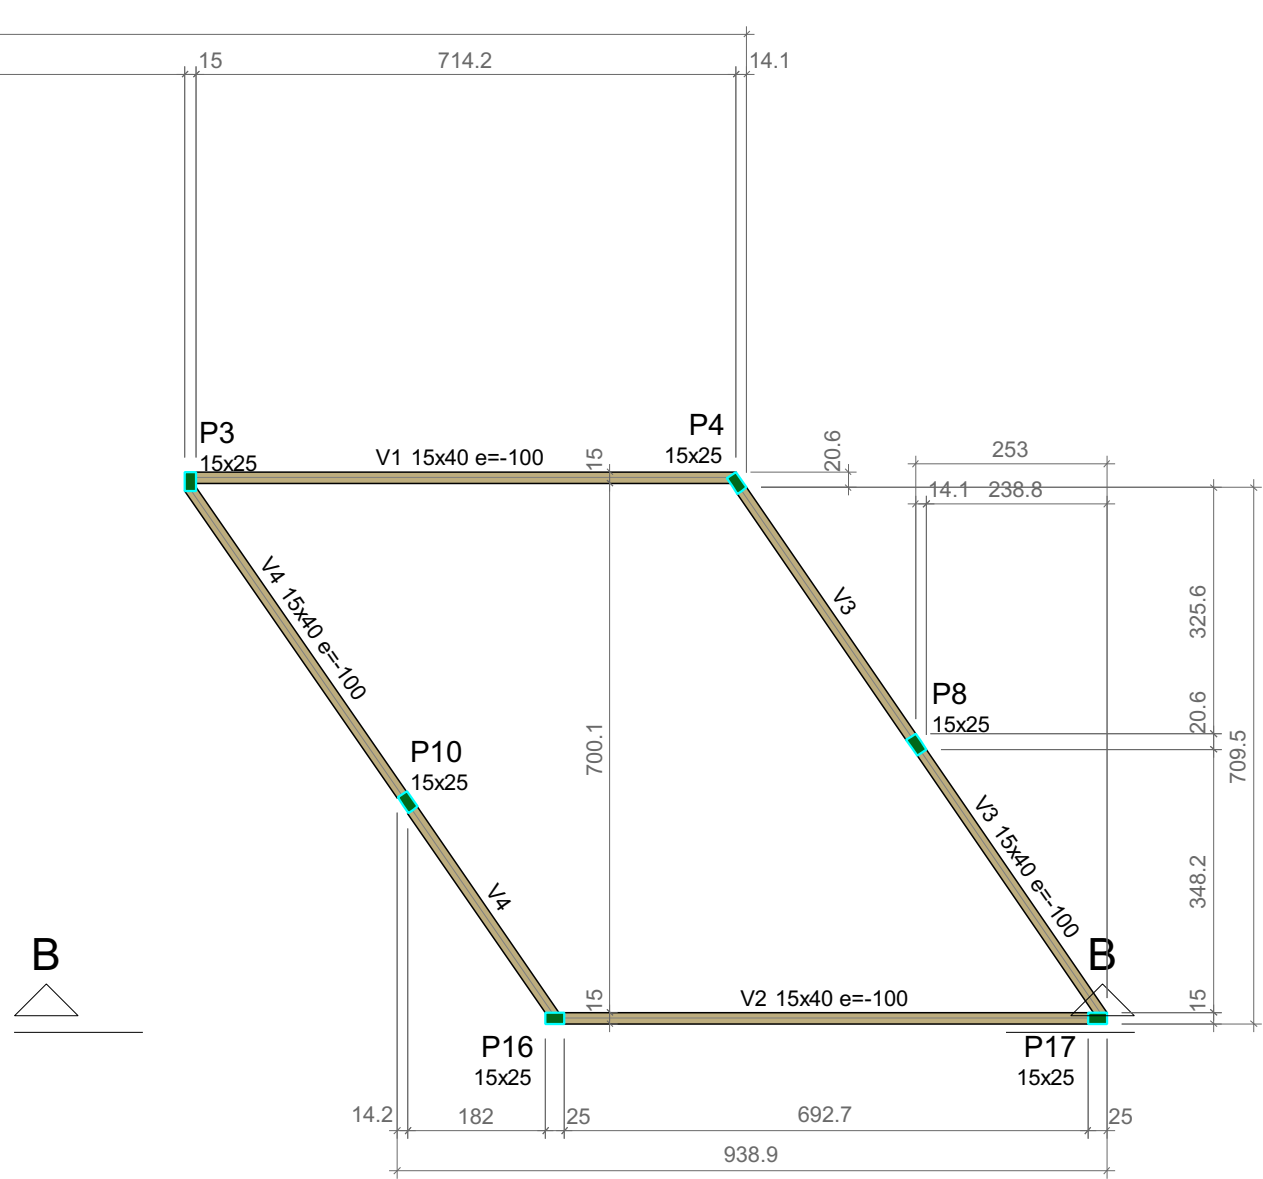

FORMA DO PAVIMENTO COBERTURA (NÍVEL 570)  
Escala 1:100

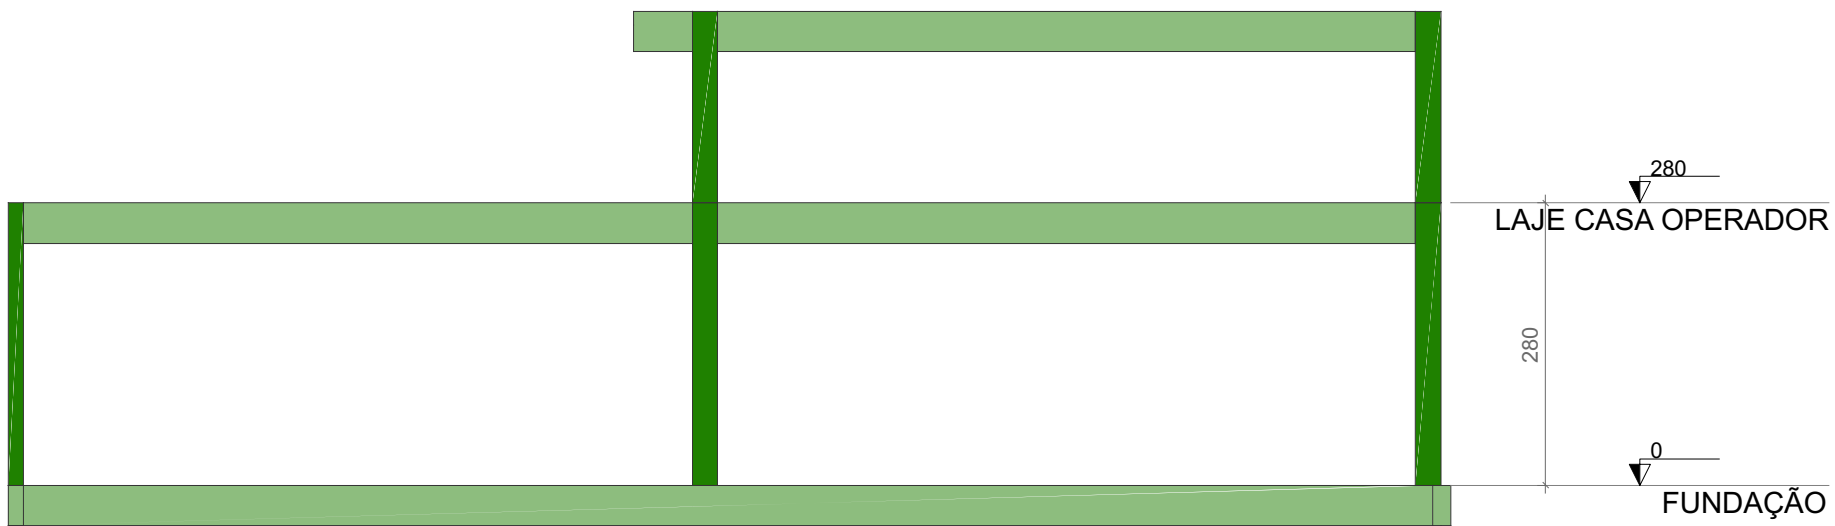

CORTE B-B  
Escala 1:75

Vigas			
Nome	Seção (cm)	Elevação (cm)	Nível (cm)
V1	15x40	0	280
V2	15x40	0	280
V3	15x40	0	280
V4	15x40	0	280
V5	15x40	0	280
V6	15x40	0	280
V7	15x40	0	280
V8	15x40	0	280
V9	15x40	0	280
V10	15x40	0	280
V11	15x40	0	280
V12	15x40	0	280
V13	15x40	0	280
V14	15x40	0	280

Legenda dos pilares	
	Pilar que morre
	Pilar que passa
	Pilar genérico que passa
Legenda das vigas e paredes	
	Viga

Características dos materiais	
fck (kgf/cm²)	Abatimento (cm)
300	5.00

Dimensão máxima do agregado = 19 mm

Pilares			
Nome	Seção (cm)	Elevação (cm)	Nível (cm)
P3	15x25	0	280
P4	15x25	0	280
P7	15x25	0	280
P8	15x25	0	280
P9	15x25	0	280
P10	15x25	0	280
P12	15x25	0	280
P13	15x25	0	280
P15	15x25	0	280
P16	15x25	0	280
P17	15x25	0	280
P18	15x25	0	280
P19	15x40	0	280
P22	15x40	0	280
P23	15x40	0	280

Vigas			
Nome	Seção (cm)	Elevação (cm)	Nível (cm)
V1	15x40	-100	470
V2	15x40	-100	470
V3	15x40	-100	470
V4	15x40	-100	470
VM1	W150x13	0	570
VM2	W150x13	0 / -80	570 / 490
VM3	W150x13	0 / -80	570 / 490
VM4	W150x13	0 / -80	570 / 490
VM5	W150x13	0 / -80	570 / 490
VM6	W150x13	0 / -80	570 / 490

Características dos materiais	
fck (kgf/cm²)	Abatimento (cm)
300	5.00

Dimensão máxima do agregado = 19 mm

Pilares			
Nome	Seção (cm)	Elevação (cm)	Nível (cm)
P2	TQ150x150x6.4	0	570
P3	15x25	-100	470
P4	15x25	-100	470
P6	TQ150x150x6.4	0	570
P8	15x25	-100	470
P10	15x25	-100	470
P14	TQ150x150x6.4	0	570
P16	15x25	-100	470
P17	15x25	-100	470
P21	TQ150x150x6.4	0	570
P25	TQ150x150x6.4	0	570

Legenda dos pilares	
	Pilar que morre
	Pilar genérico que morre
Legenda das vigas e paredes	
	Viga
	Viga genérica
	Viga genérica inclinada

PREFEITURA MUNICIPAL DE GOVERNADOR LINDENBERG				
	PROJETO: PROJETO DE SANEAMENTO	ENDEREÇO:		
	OBRA: CONSTRUÇÃO SISTEMA DE ÁGUA DO DISTRITO DE MORELLO - GOVERNADOR LINDENBERG	Governador Lindenberg-ES, 29.720-000		
	CONTEÚDO: FORMAS	FASE DO PROJETO: PROJETO EXECUTIVO		
	Autor do Projeto: Yoshito de Souza Fukuda CREA-ES 51381/D	Engenheiro Coordenador: Daniel Pereira Silva	Proprietário do Projeto: Prefeitura Municipal Governador Lindenberg	FOLHA Nº: 5 / 5
	EQUIPE: Thiago Mendes	ESCALA: Indicada	DATA: JUL/ 2025	REVISÃO: REV-00
	PMGL			