




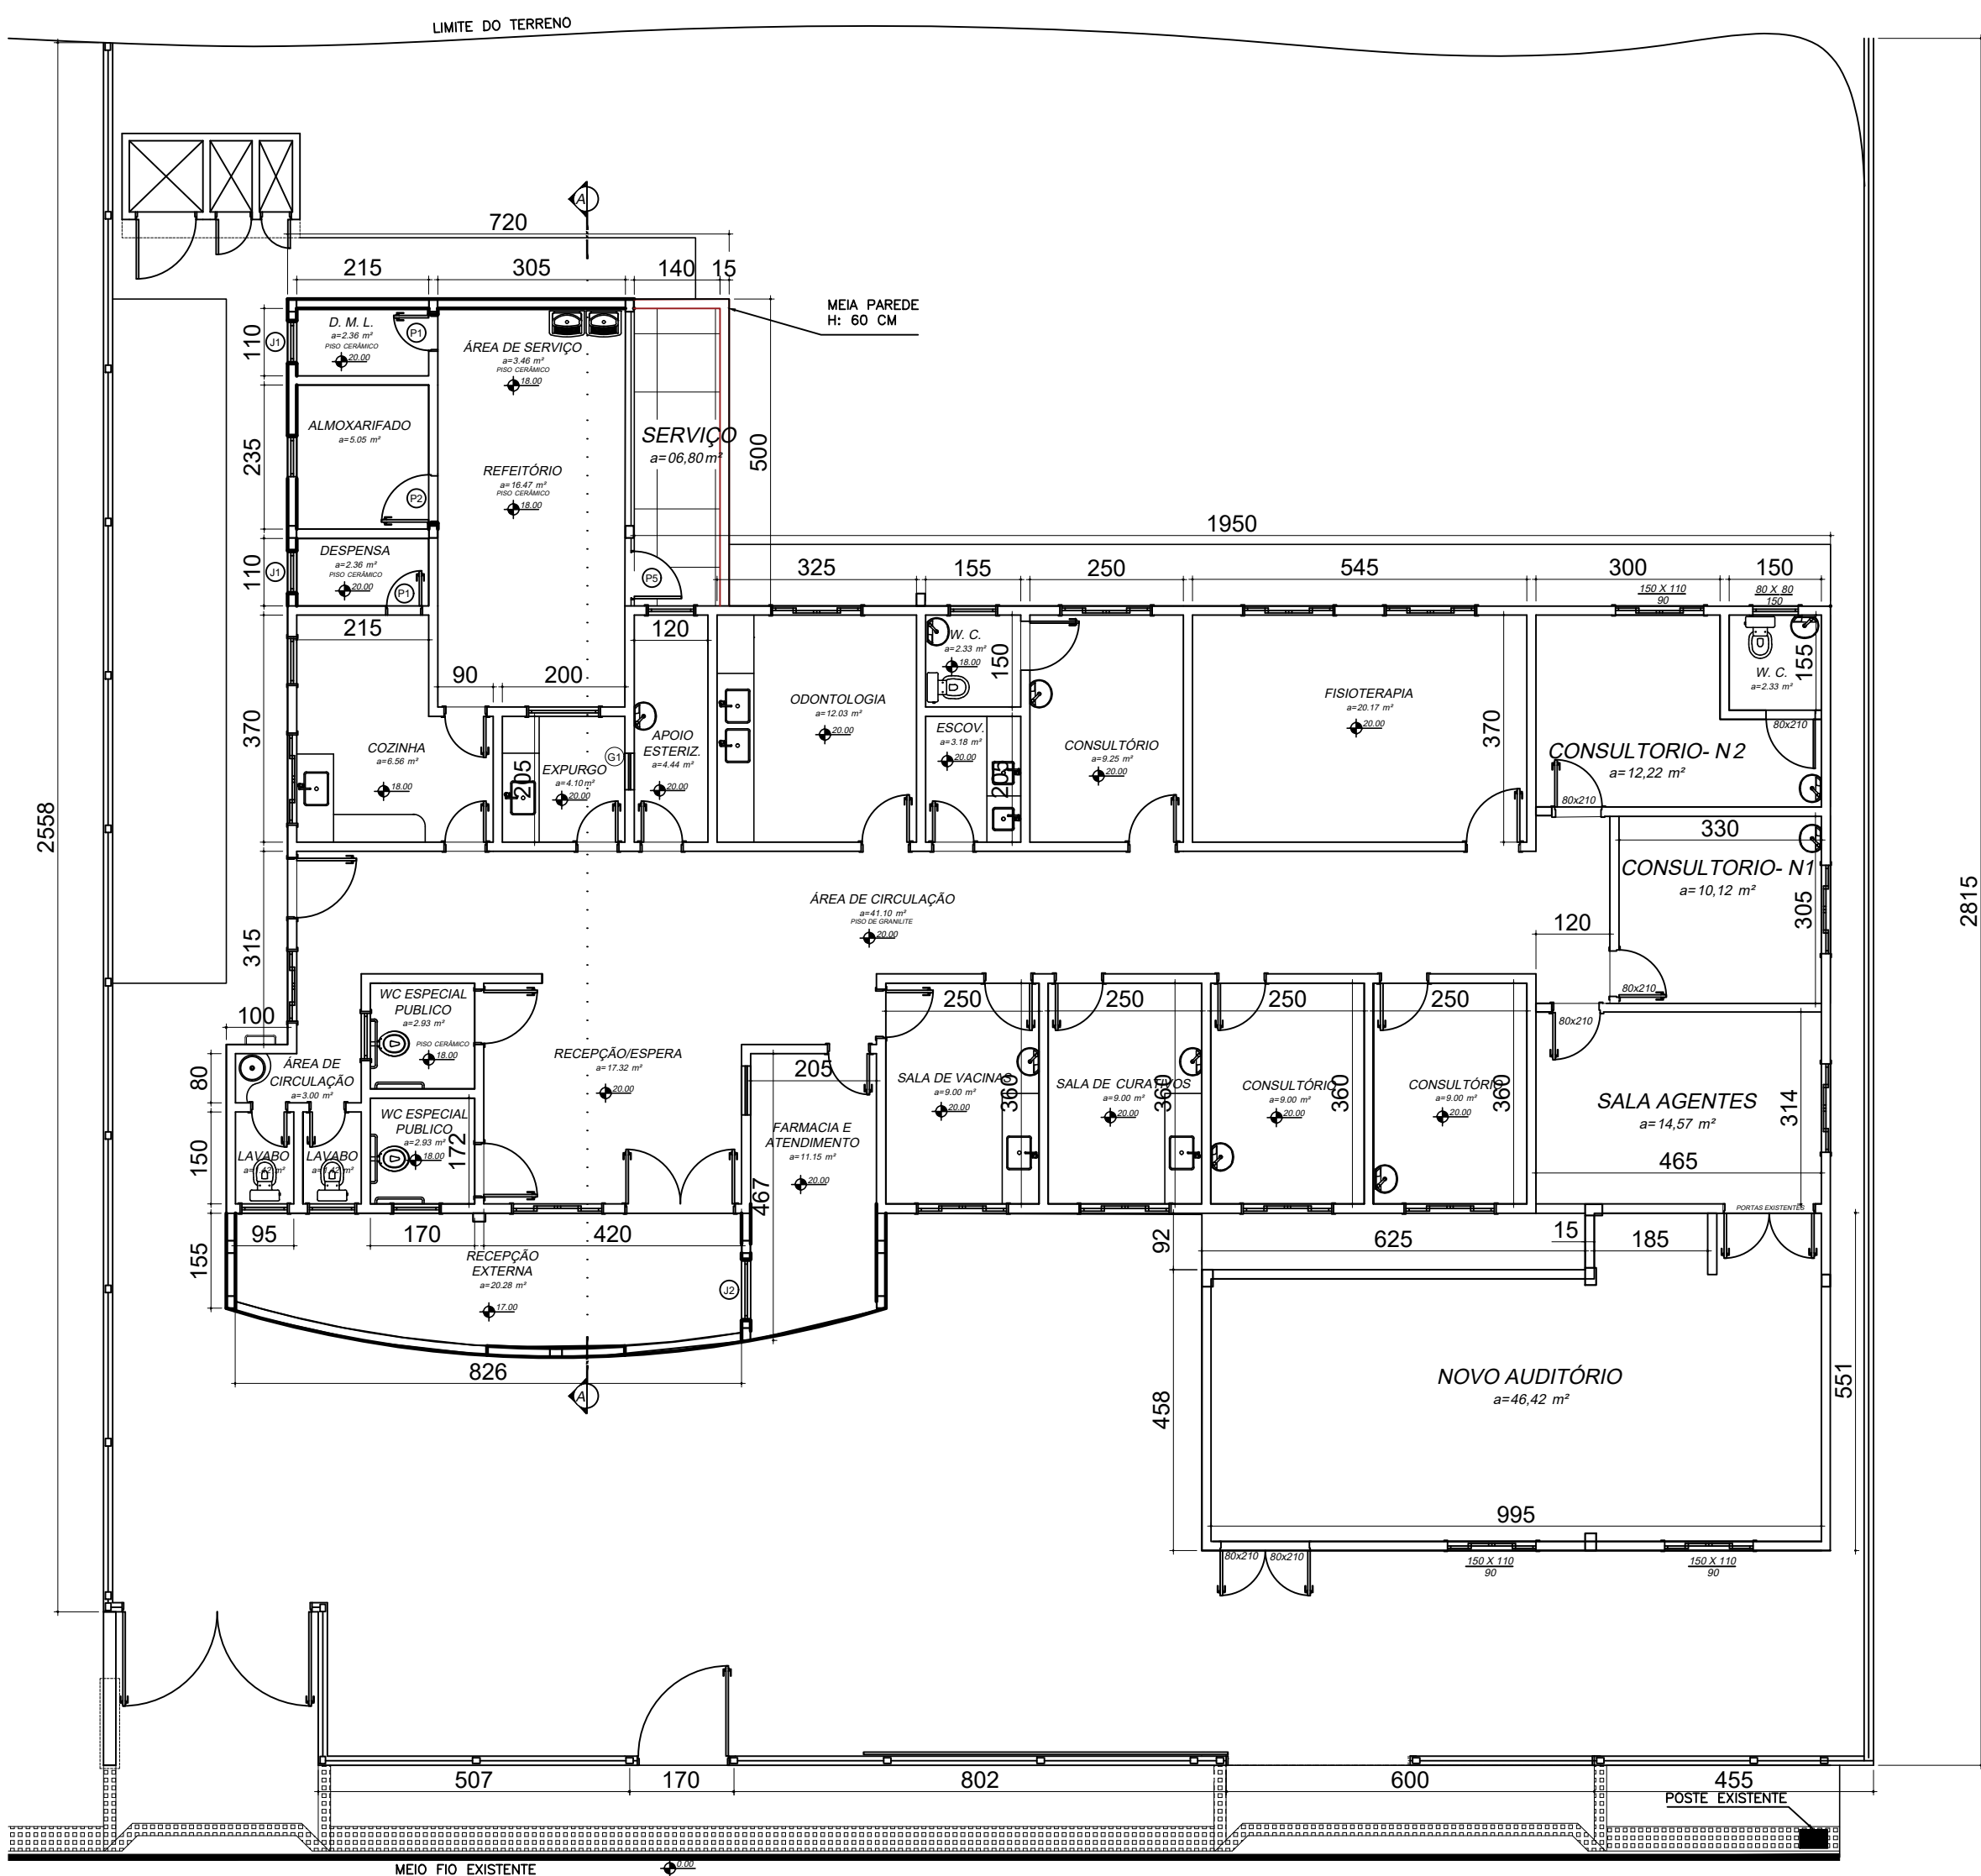

PLANTA BAIXA
ESC.: 1/100

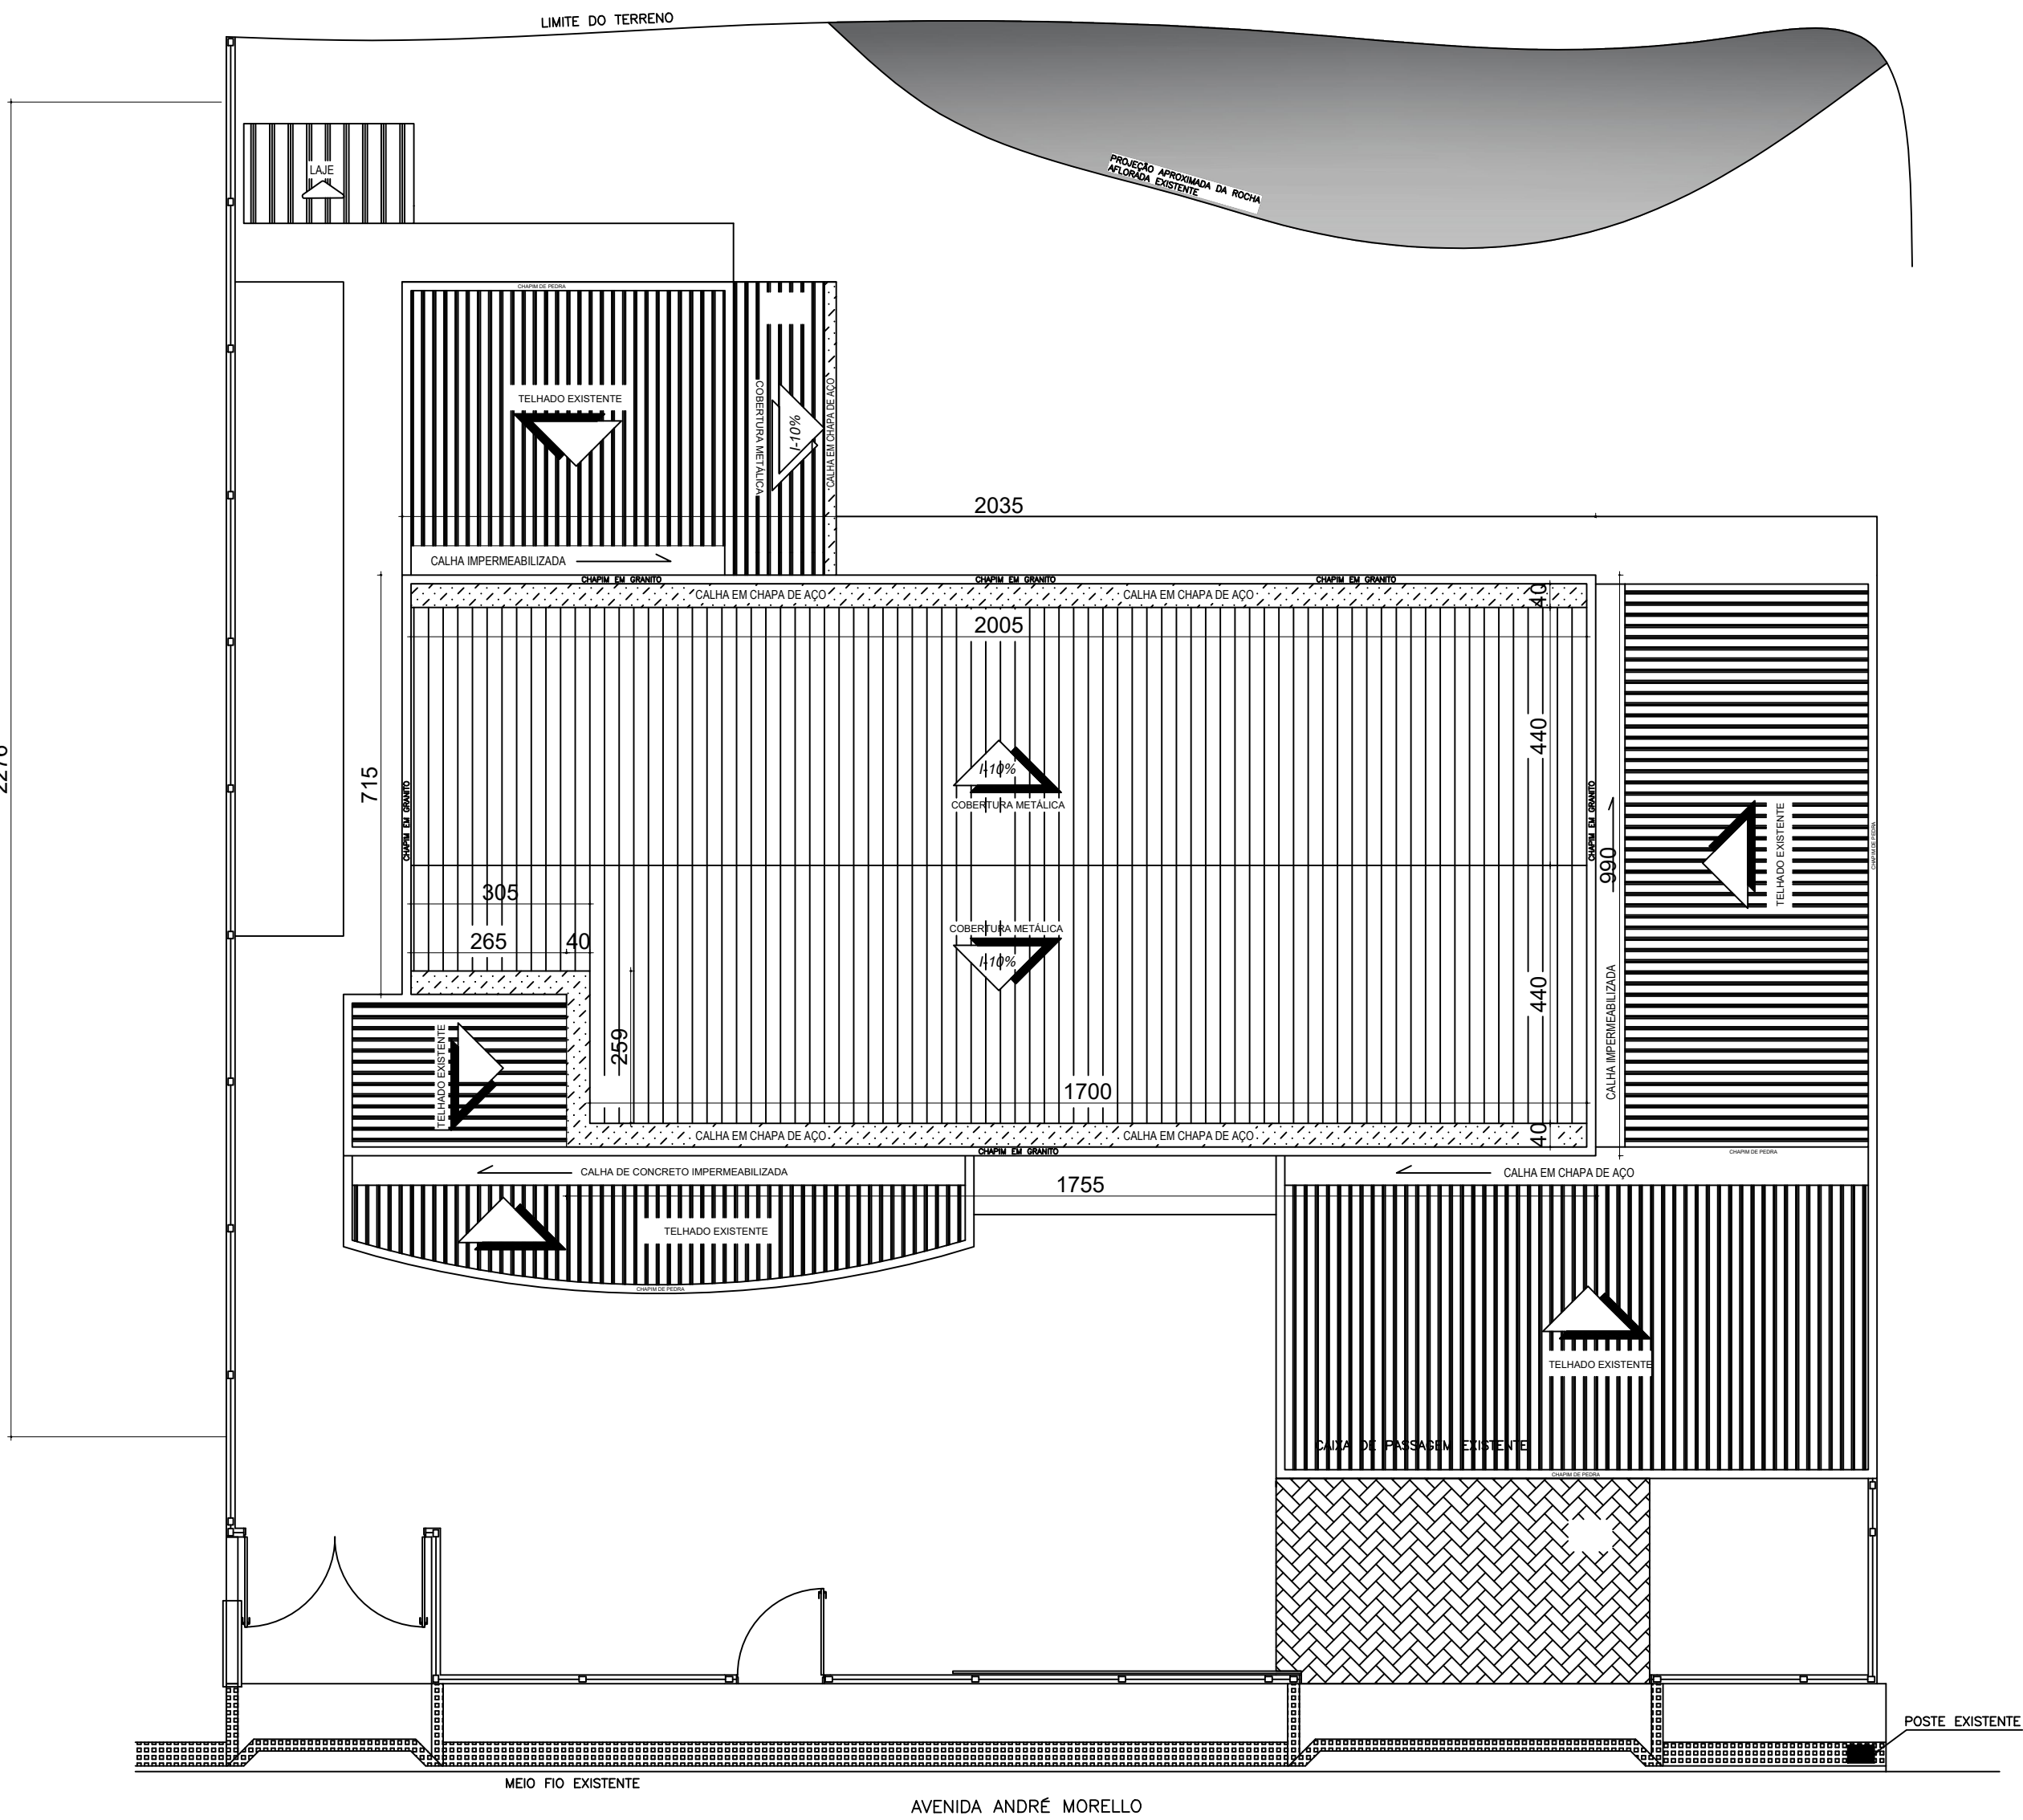

PLANTA DE COBERTURA / IMPLANTAÇÃO
ESC.: 1/100

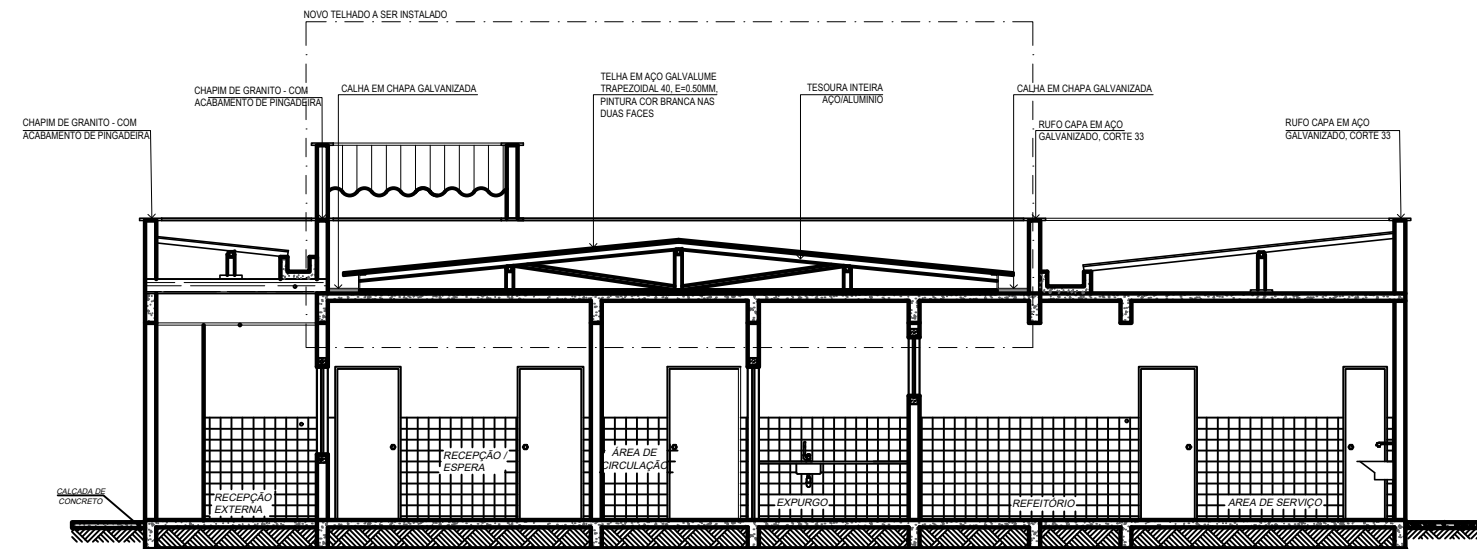

CORTE TRANSVERSAL - REFORMA COBERTURA
ESC.: 1/50

NOTAS:

REALIZAR A DEMOLIÇÃO INTEGRAL DO TELHADO EXISTENTE CONFORME INDICADO EM PROJETO, INCLUINDO ESTRUTURA DE APOIO E ELEMENTOS DE FIXAÇÃO, SUBSTITUIR POR NOVA COBERTURA METÁLICA COMPOSTA POR TELHAS DE AÇO GALVALUME COM PERFIL TRAPEZOIDAL, ESPESURA E INCLINAÇÃO CONFORME ESPECIFICAÇÕES TÉCNICAS. PREVER ELEMENTOS DE FIXAÇÃO ANTICORROSIVOS E TRATAMENTO DAS EMENDAS COM FITAS DE VEDAÇÃO.

INSTALAR CHAPINS EM GRANITO POLIDO EM TODAS AS PLATIBANDAS EXISTENTES, COM ESPESURA MÍNIMA DE 2 CM E INCLINAÇÃO PARA O EXTERIOR, GARANTINDO O ESCOAMENTO ADEQUADO DA ÁGUA. AS PEÇAS DEVERÃO TER ABAS LATERAIS E FRONTALS COM REBORDO PARA COTEJAMENTO (FINACERNA), EVITANDO ESCORRIMENTOS NAS FACHADAS. FIXAÇÃO COM ARMASSA COLANTE ADEQUADA PARA USO EXTERNO E VEDAÇÃO DAS JUNTAS COM MATERIAL ELÁSTICO E RESISTENTE ÀS INTEMPÉRIES.

REVISÕES			
Nº	DATA	DISCRIMINAÇÃO	RESP.
-	-	-	-
-	-	-	-
-	-	-	-
-	-	-	-
-	-	-	-



PREFEITURA MUNICIPAL DE GOVERNADOR LINDBERGH - SEMOB		ESCALA:
INDICADA		
PROJETO: REFORMA NA UNIDADE BÁSICA DE SAÚDE EVANGELISTA MORELLO		DATA:
LOCAL: GOVERNADOR LINDBERGH - ES		06/2026
ÁREA: 366,24		REVISÃO
CONTEÚDO:		01
INDICADO		FOLHA Nº
AUTOR: ADAPTAÇÃO DE PROJETO P/ REFORMA = CAMILA CORADINI ALTOÉ		2/2
ARQUITETA E URBANISTA - CAU A160618-2		