


PLANTA BAIXA
 ESC.: 1/50
 ÁREA: 390,95m²

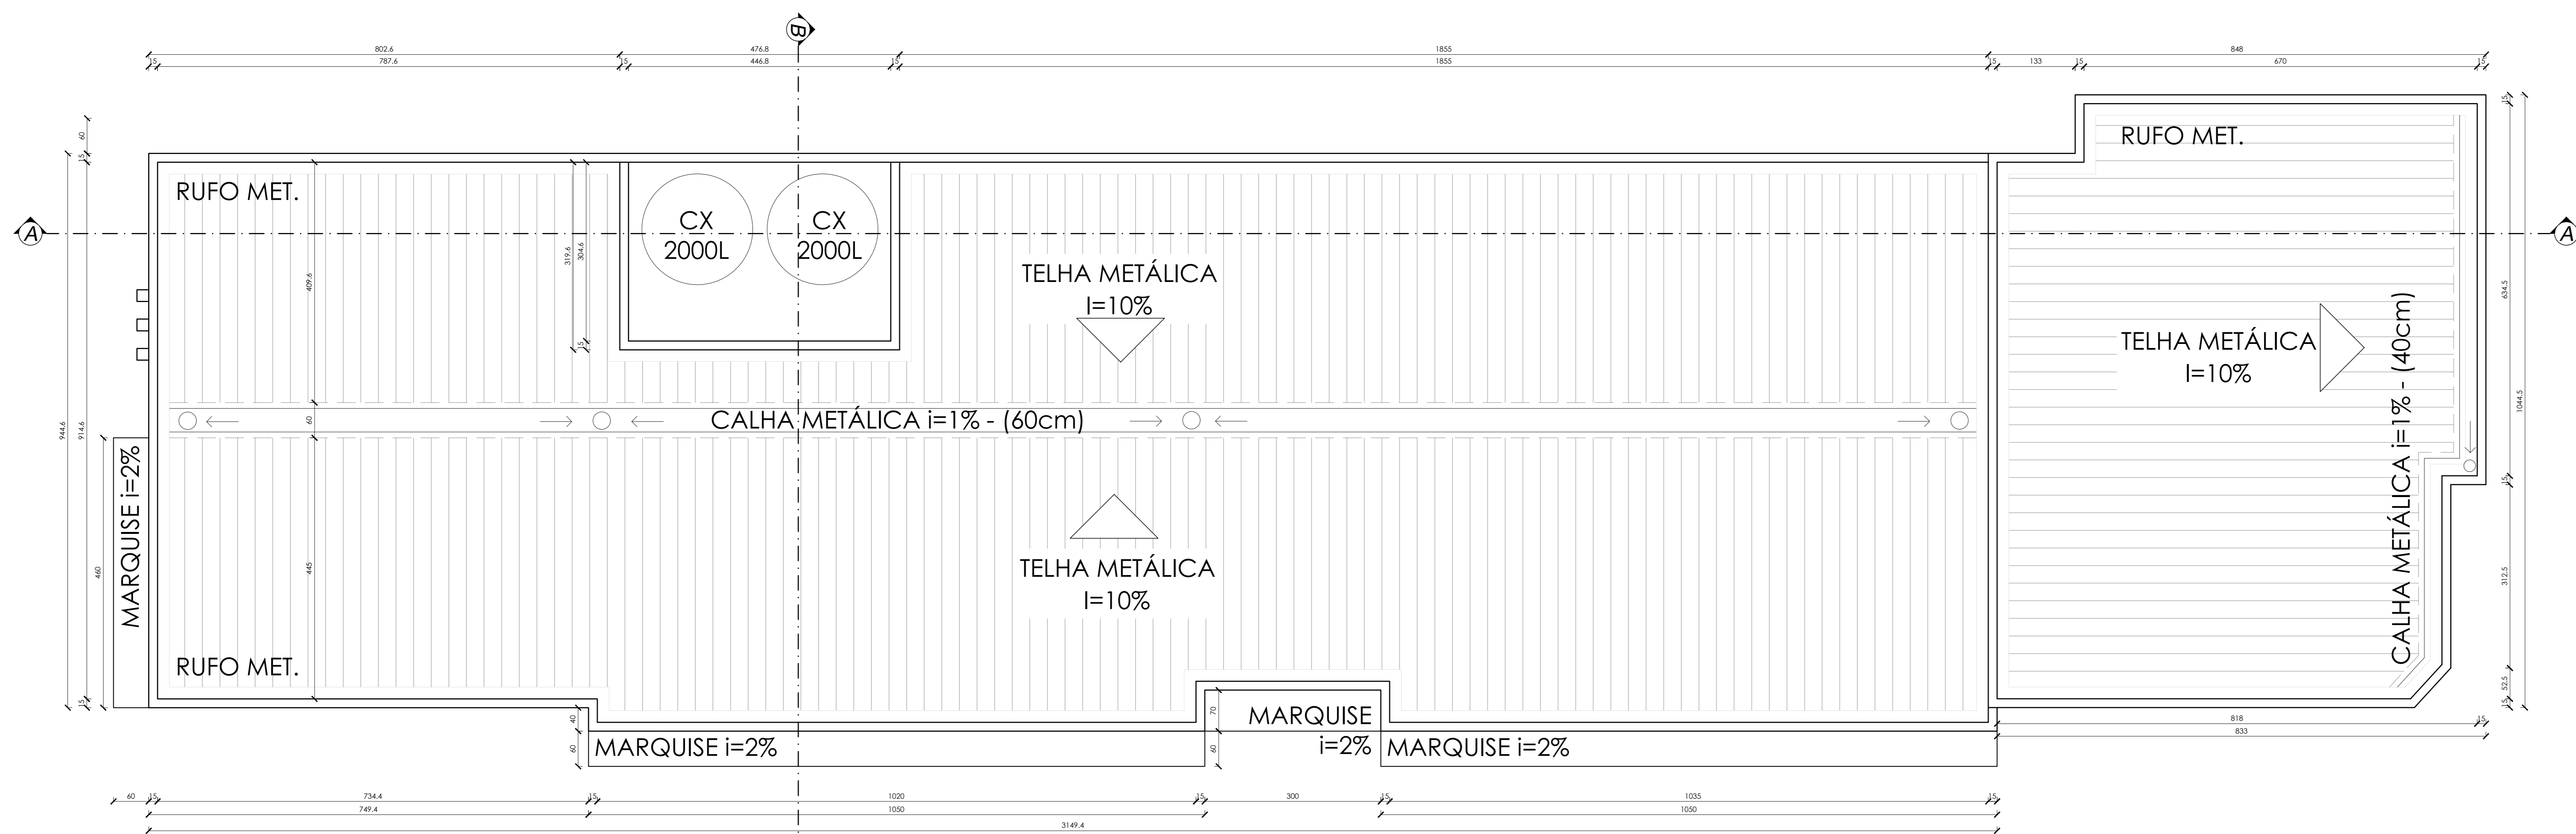

PLANTA DE COBERTURA
 ESC.: 1/50
 ÁREA: 390,95m²

TABELA DE ESQUADRIAS

COD	TIPO	LARGURA	ALTURA	PARAPEITO	MATERIAL	QTD	ÁREA (m²)
J1	Janela basculante	170	80	200	Alumínio e Vidro	6	1.02
J2	Janela de correr 4 folhas	300	180	100	Alumínio e Vidro	4	4.80
J3	Janela basculante	100	80	200	Alumínio e Vidro	2	0.60
J4	Janela 2 folhas horizontais - 1 fina e 1 basculante	200	180	100	Alumínio e Vidro	2	3.20
J5	Janela de correr 4 folhas	250	160	100	Alumínio e Vidro	6	4.00
P1	Porta de abrir	90	210	-	Alumínio	2	1.80
P2	Porta de abrir	60	220	-	Alumínio	4	1.20
P3	Porta de abrir	60.0000	210	-	Madeira	2	1.68
P4	Porta de abrir	60.0000	210	-	Madeira	1	0.84
P5	Porta de abrir	100	210	-	Madeira	2	2.10
P6	Porta de abrir	80	210	-	Madeira	1	1.68
P7	Porta de abrir	80	210	-	Madeira	9	1.89
P8	Porta de abrir 2 folhas	100	210	-	Alumínio e Vidro	1	2.10
P9	Porta de correr - grade	300	260	-	Aço	1	7.80
P10	Porta-janela 2 folhas	250	260	-	Alumínio e Vidro	1	6.50
P11	Porta-janela 2 folhas	300	220	-	Aço	1	6.60
P12	Porta de correr - grade	245	260	-	Aço	1	6.37
P13	Porta de correr 2 folhas	300	220	-	Aço	2	6.60

PREFEITURA MUNICIPAL DE GOVERNADOR LINDENBERG

TÍTULO:
 PROJETO DE CONSTRUÇÃO DO CENTRO DE CONVIVÊNCIA

ARQUITETÔNICO

NOVEMBRO de 2023	ÁREA TOTAL: 390,95 m²	ESCALA: Indicada
CONTEÚDO: PLANTA BAIXA E PLANTA DE COBERTURA	ENGENHEIRO: RUA BERNARDO PRANDO, DISTRITO DE MOACIR, GOVERNADOR LINDENBERG - ES	CONSELHO: 01 02 03
ASSINADO: PROJETO PARA CONSTRUÇÃO DO CENTRO DE CONVIVÊNCIA, EM MOACIR AVENIDAS	PROJETO: LEONARDO FINCO	PREFEITURA MUNICIPAL DE GOVERNADOR LINDENBERG CNPJ nº 09.271.788/0001-54 FONE: (71) 3744-5214
RESP. TÉCNICO: JOSE CARLOS FIORIM FIOROT CREA ES 004628/D	DESENHO: JULIANA PAIER FIORIO	