

Armação negativa das lajes do pavimento COBERTURA (Eixo X)


Relação do aço

| Negativos X | | Negativos Y | | Positivos X | |
|-------------|---|-------------|----|-------------|--------------|
| AÇO | N | DIAM | Q | UNIT (cm) | C.TOTAL (cm) |
| CASO | 1 | 6.3 | 4 | 38 | 152 |
| | 2 | 6.3 | 1 | 24 | 94 |
| | 3 | 6.3 | 19 | 98 | 1764 |
| | 4 | 6.3 | 2 | 547 | 1094 |
| | 5 | 6.3 | 2 | 304 | 1520 |
| | 6 | 6.3 | 2 | 325 | 650 |


Resumo do aço

| AÇO | DIAM | C.TOTAL (m) | PESO (kg) |
|------|------|-------------|-----------|
| CASO | 6.3 | 53.7 | 13.1 |
| CASO | | | 13.1 |

Vol. de concreto total (C-30) = 18.67 m³
 Área de forma total = 5.62 m²

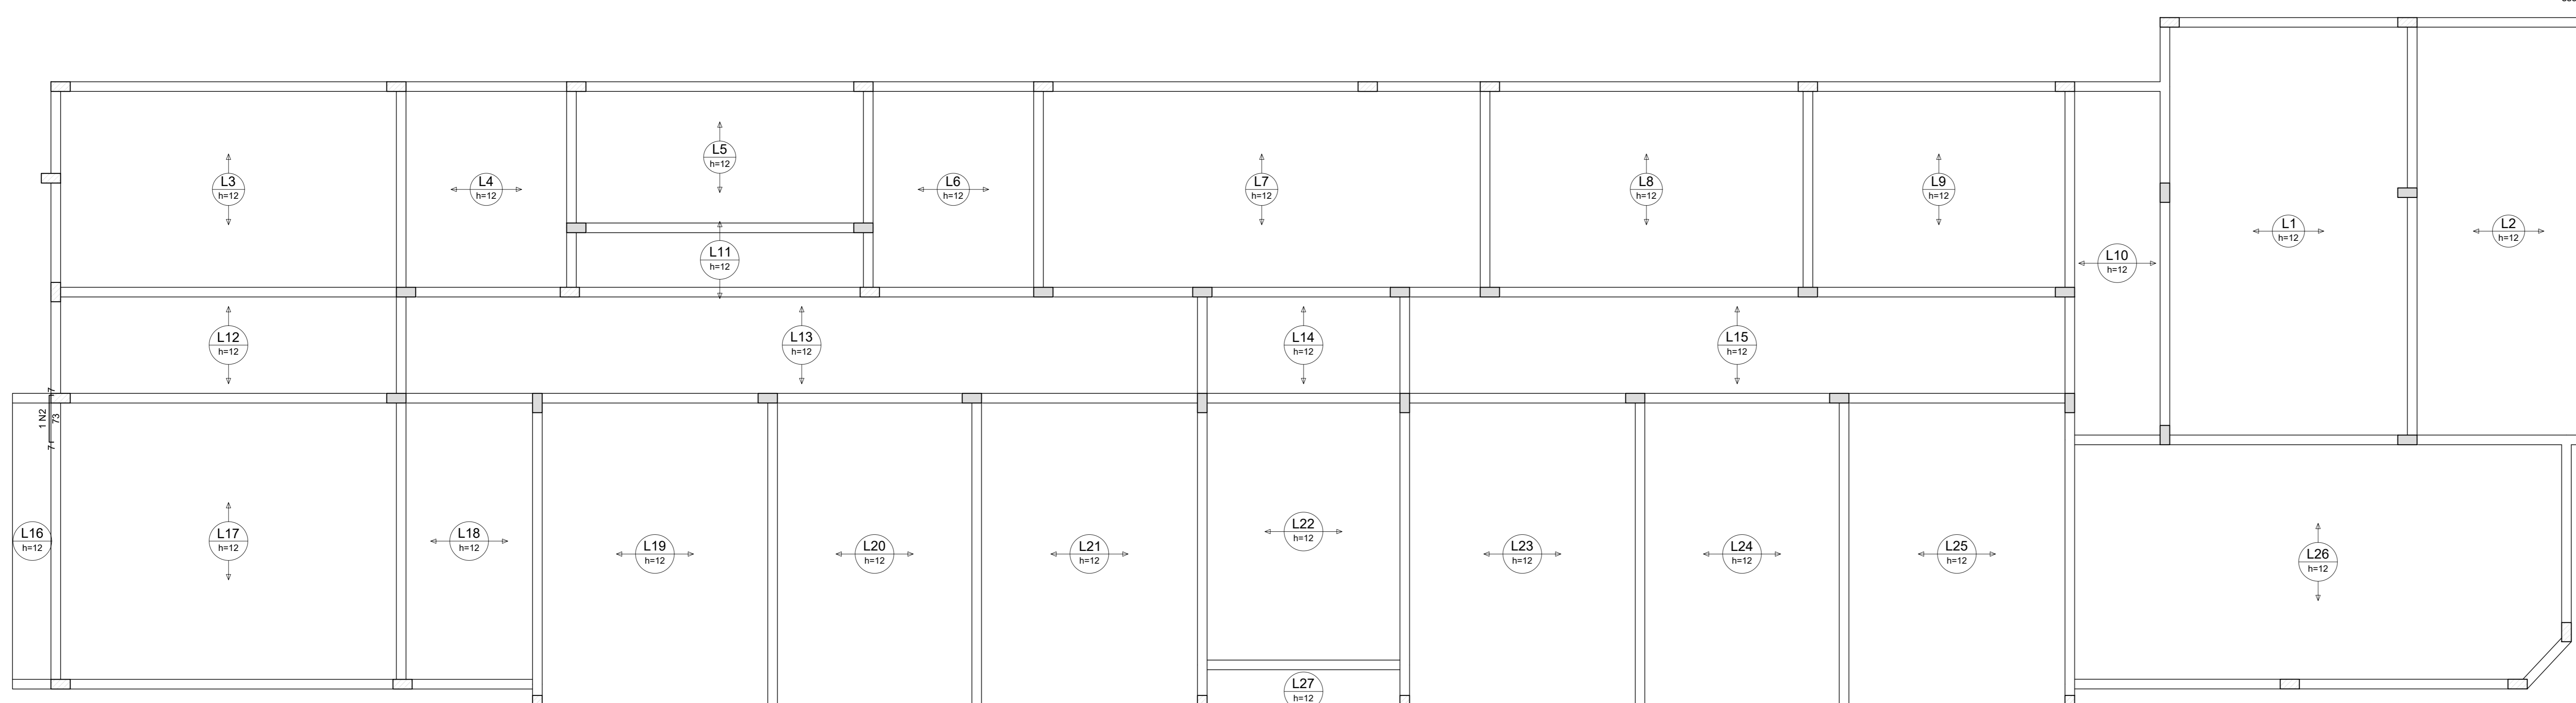

Armação negativa das lajes do pavimento COBERTURA (Eixo Y)

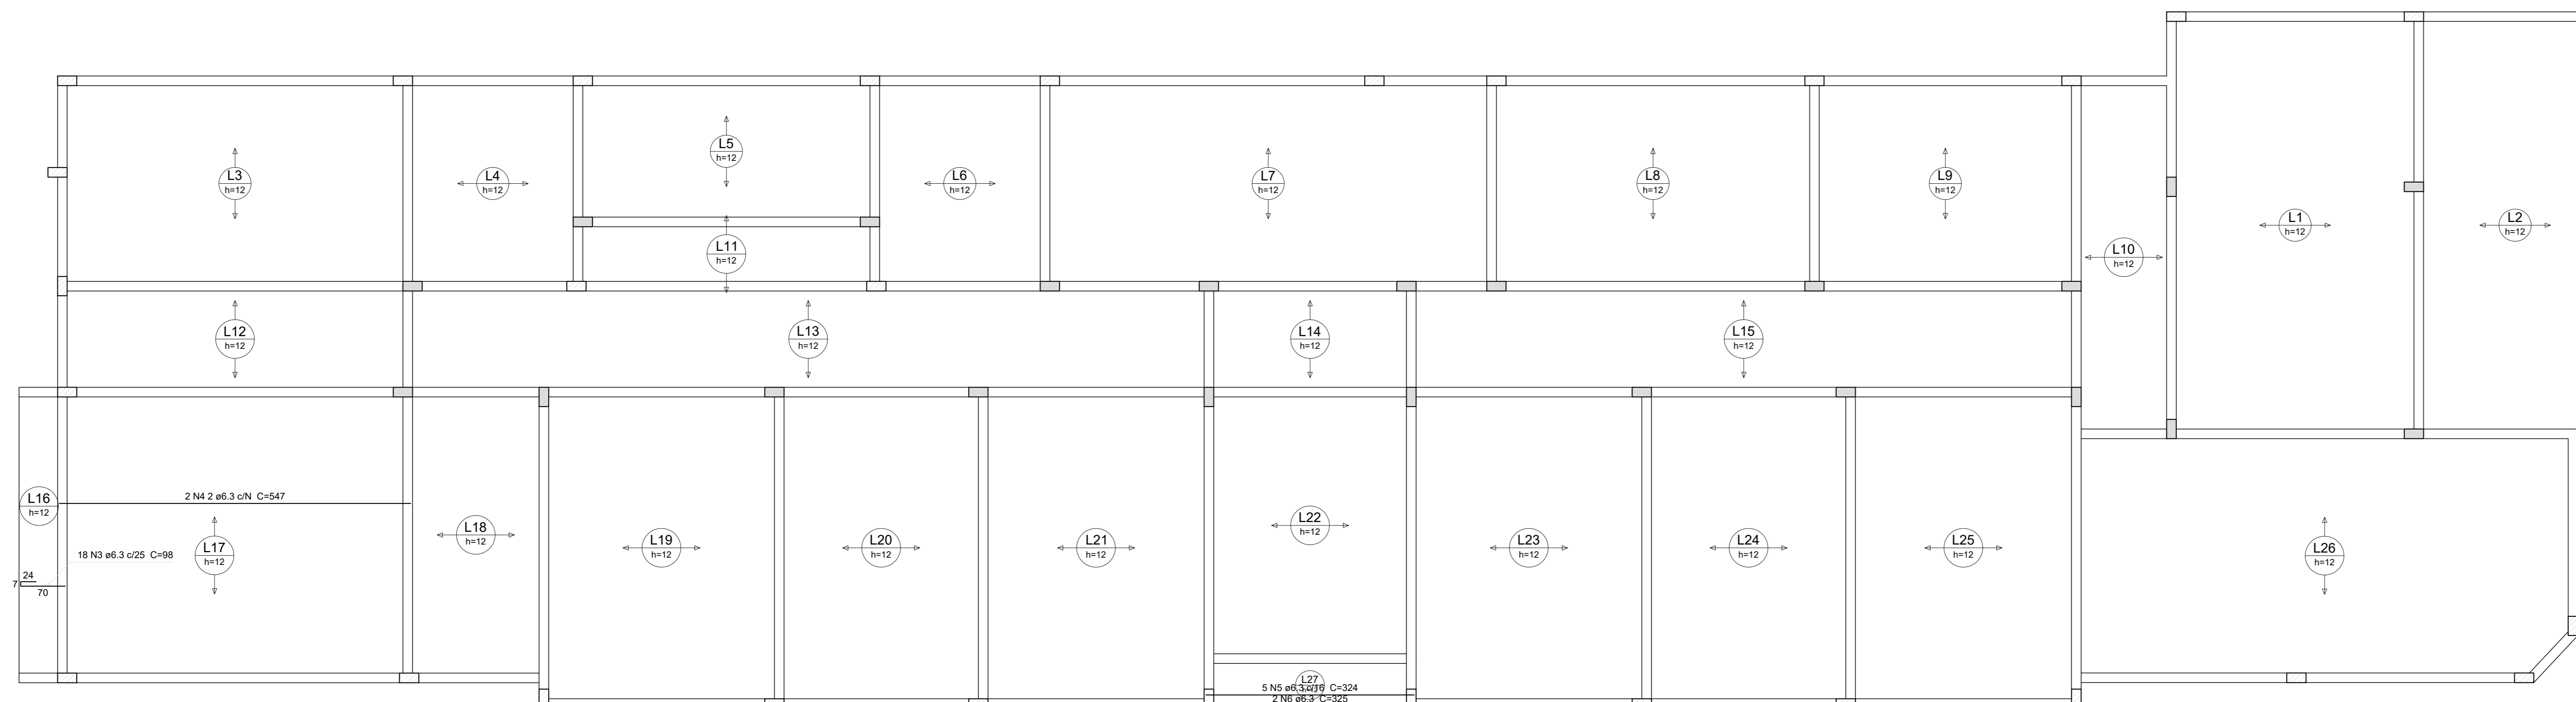

Armação positiva das lajes do pavimento COBERTURA (Eixo X)

PREFEITURA MUNICIPAL DE GOVERNADOR LINDENBERG

PROJETO DE CONSTRUÇÃO DO CENTRO DE CONVIVÊNCIA

ESTRUTURAL

NOVEMBRO de 2023

ÁREA TOTAL COM APLICAÇÃO: 390,95 m²

Indicada

01

06/08

PREFEITURA MUNICIPAL DE GOVERNADOR LINDENBERG
 CNPJ-04.317.786/0001-54
 (11) 3744-5214