


SEÇÃO TIPO - TIPO 01

PISTA DE RODAGEM VARIÁVEL

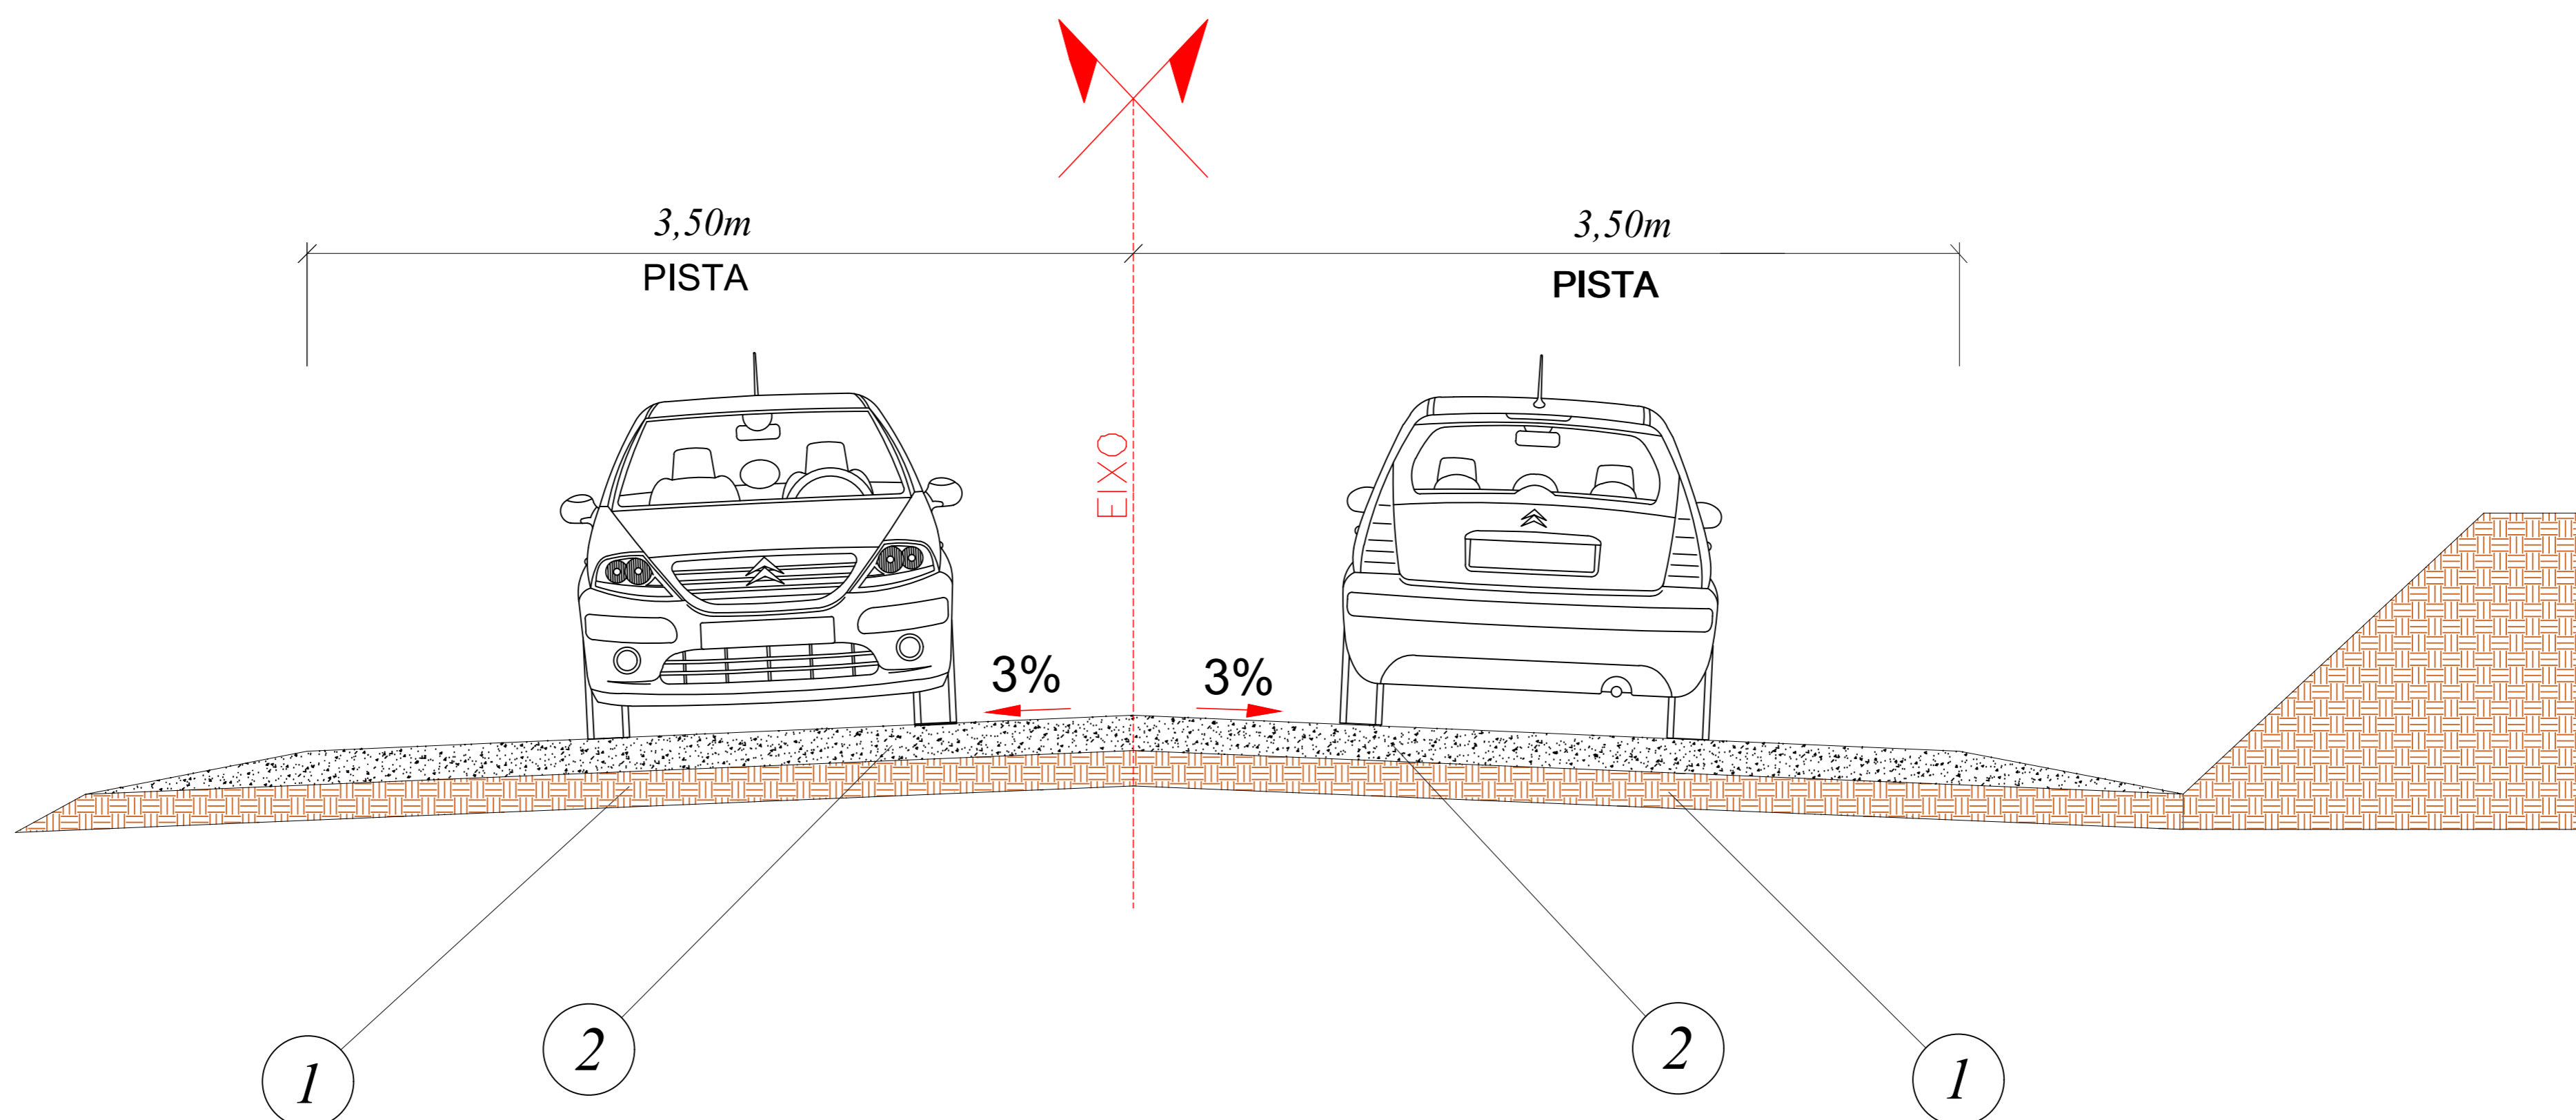

ETAPAS CONSTRUTIVAS

- 1) REGULARIZAÇÃO DO SUB-LEITO
- 2) SEÇÃO TIPO 0,15 m x 7,0 m



PREFEITURA MUNICIPAL DE GOVERNADOR LINDENBERG

PROJETO DE PAVIMENTAÇÃO COM REVESTIMENTO PRIMÁRIO

CONTEÚDO SEÇÃO TIPO	ENDEREÇO GOVERNADOR LINDENBERG - ES	01 / 01
ASSUNTO PROJETO PAVIMENTAÇÃO COM REVSOL		

PREFEITO: **LEONARDO FINCO**

AUTOR DO PROJETO:
MARLLONE DOS SANTOS PLOTGHER - CREA: 0048556/D

| PROJETO |
PREFEITURA MUNICIPAL DE GOVERNADOR LINDENBERG
CNPJ: 04.217.786/0001-54
(27) 3604-1010

