




PENA	ESP.	COR
01	0.1	07
02	0.2	07
03	0.3	07
04	0.4	07
05	0.5	07
06	0.6	07
07	0.25	07
08	0.09	07
09	0.15	07
REST.	0.13	COL.

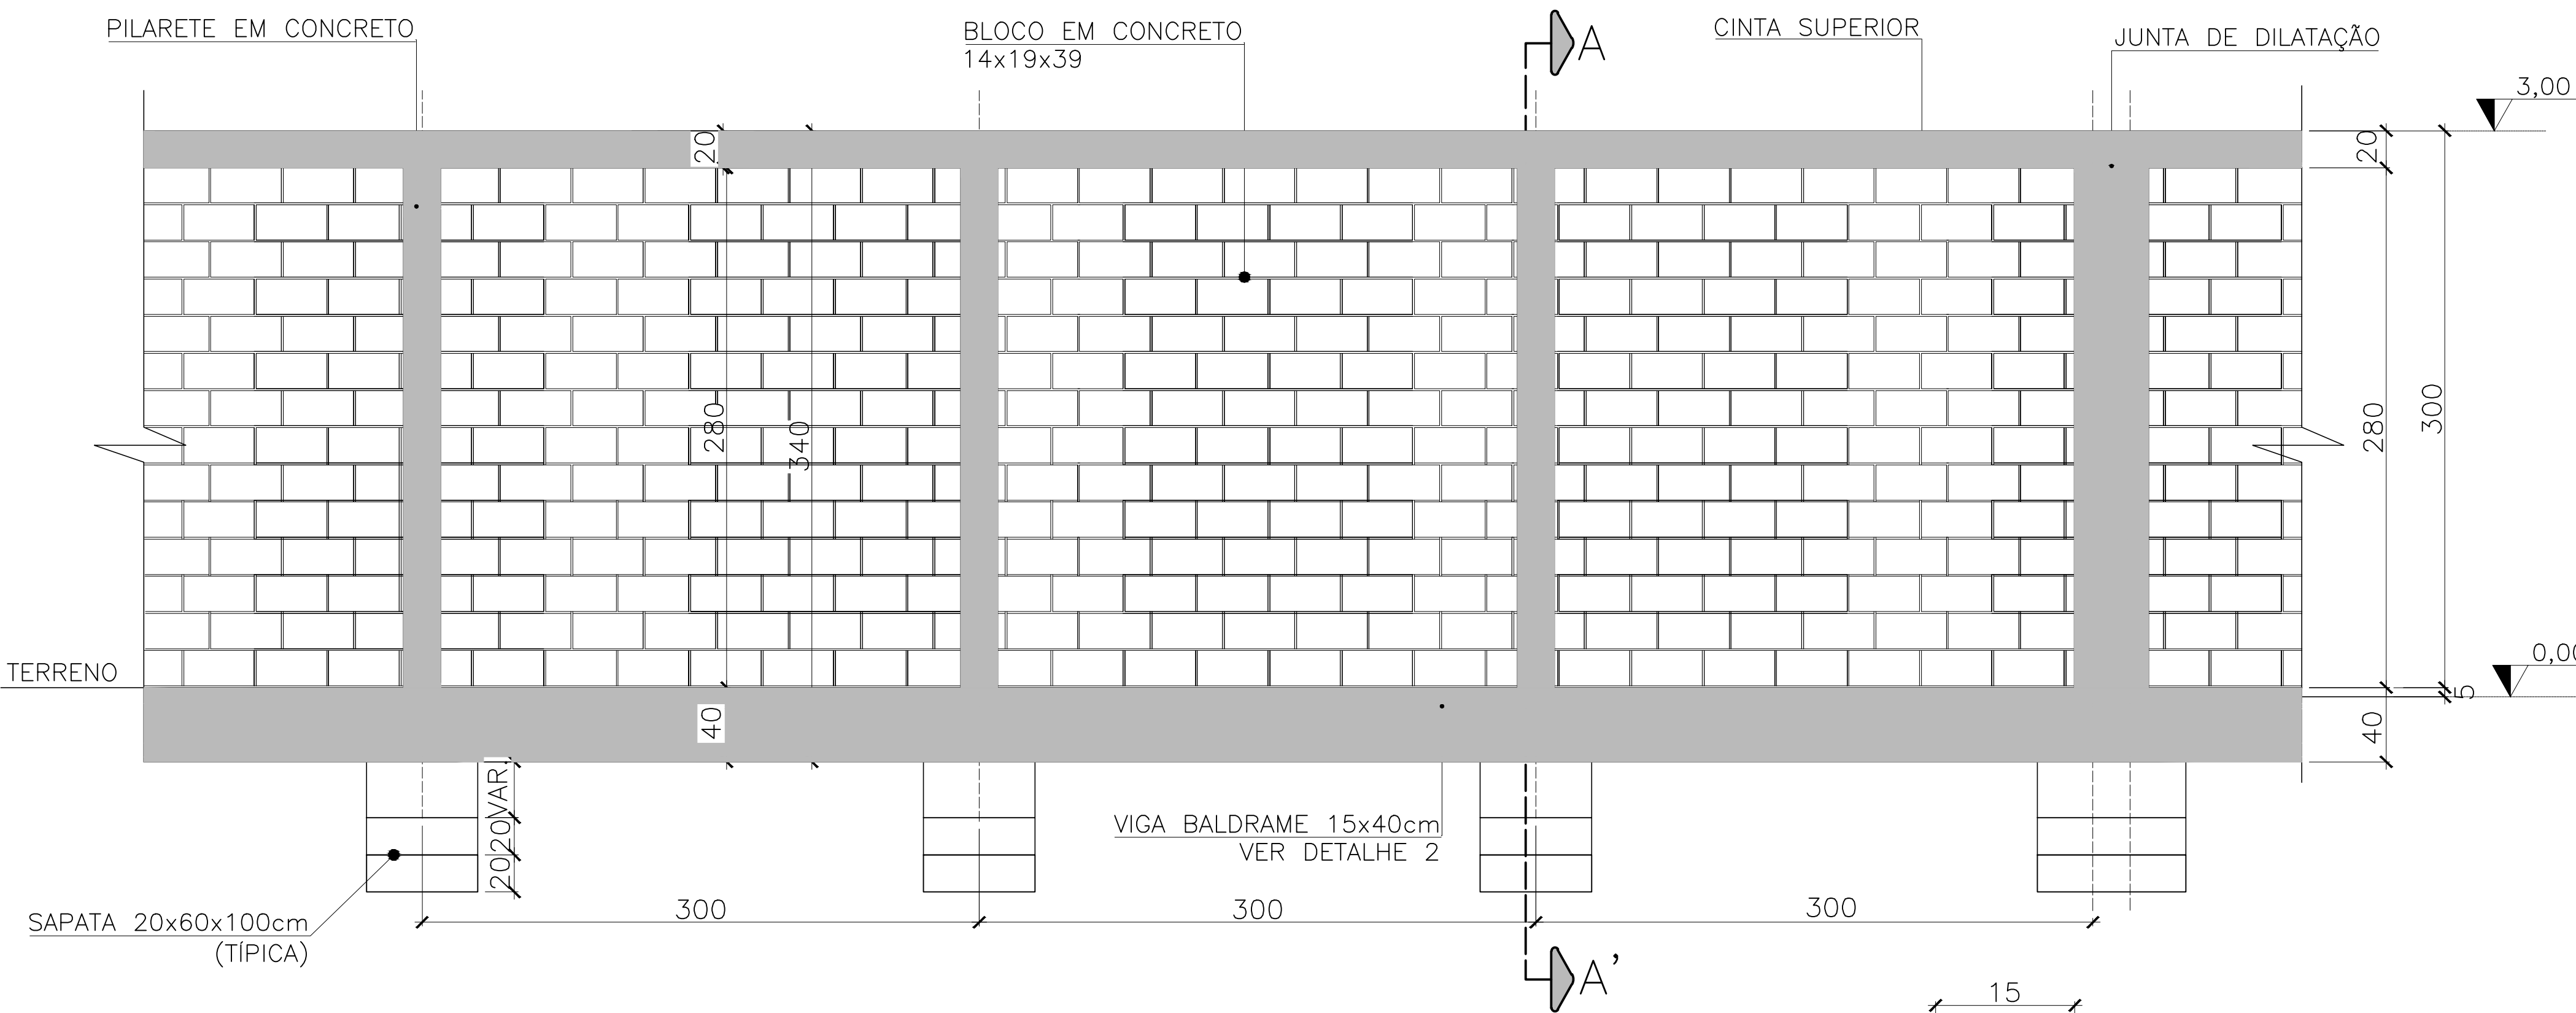


VISTA FRONTAL
ESCALA: 1/50

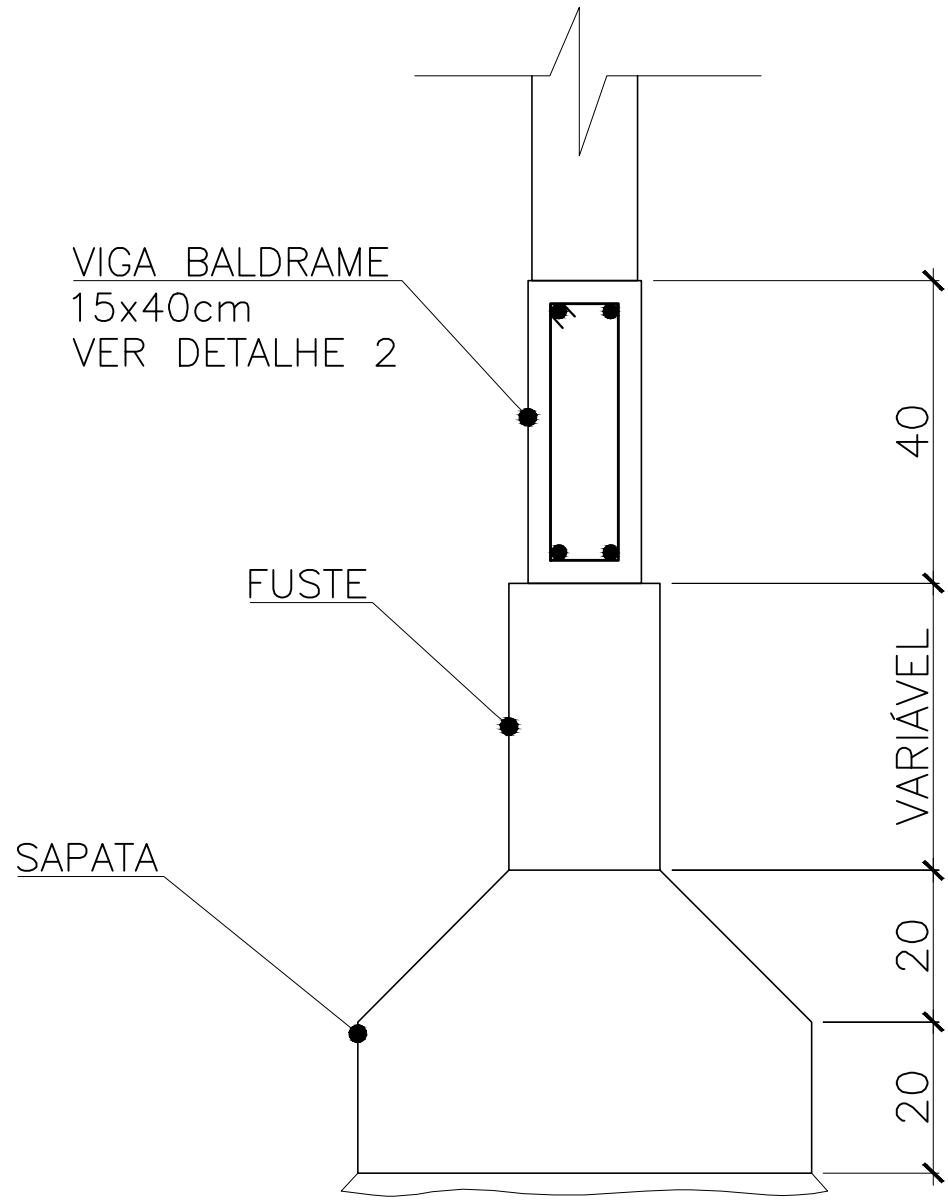


DETALHE TÍPICO SAPATA
ESCALA: 1/20

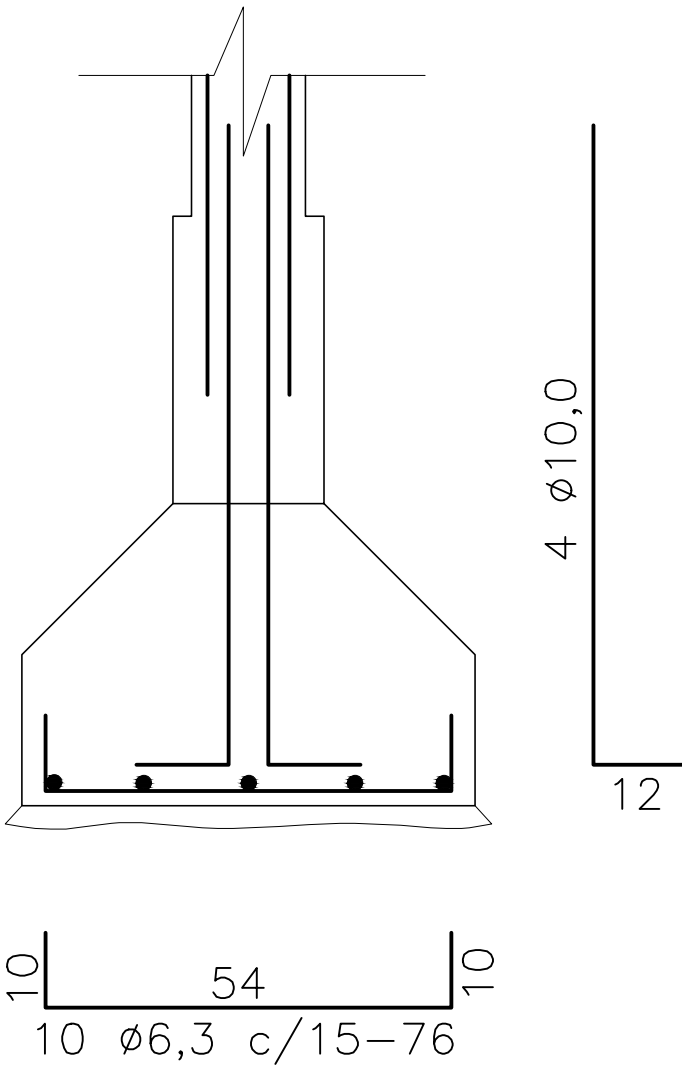


DETALHE SAPATA FERRAGENS
ESCALA: 1/20

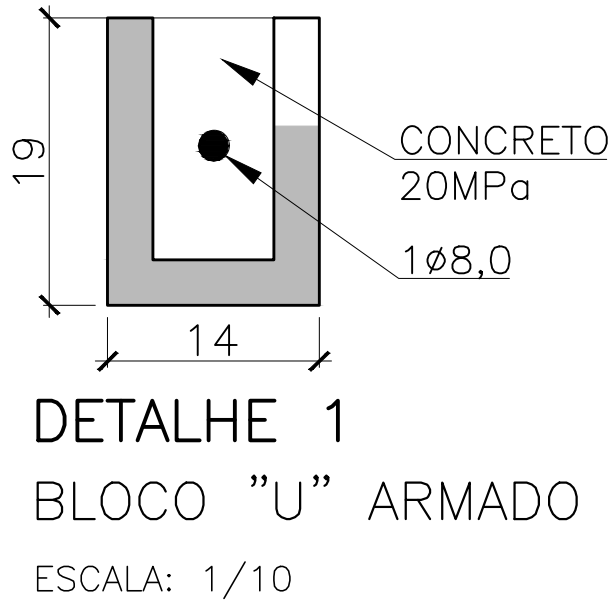


DETALHE 1
BLOCO "U" ARMADO
ESCALA: 1/10

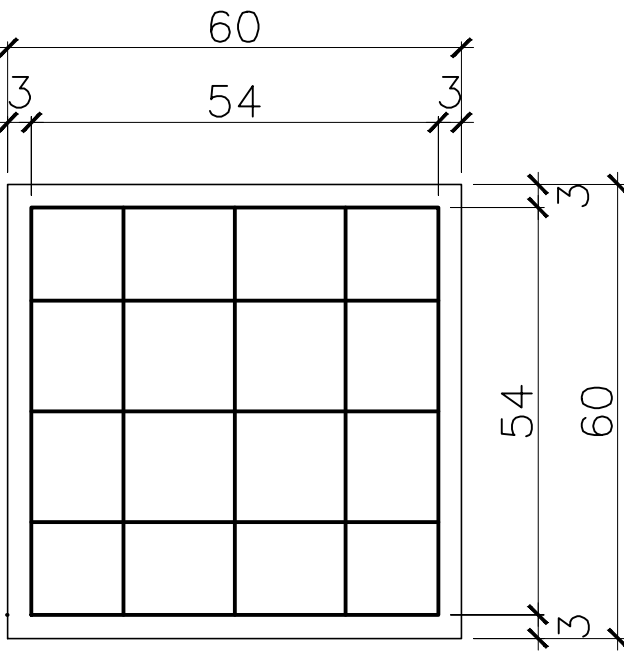


FUNDO DA SAPATA FERRAGENS
ESCALA: 1/20

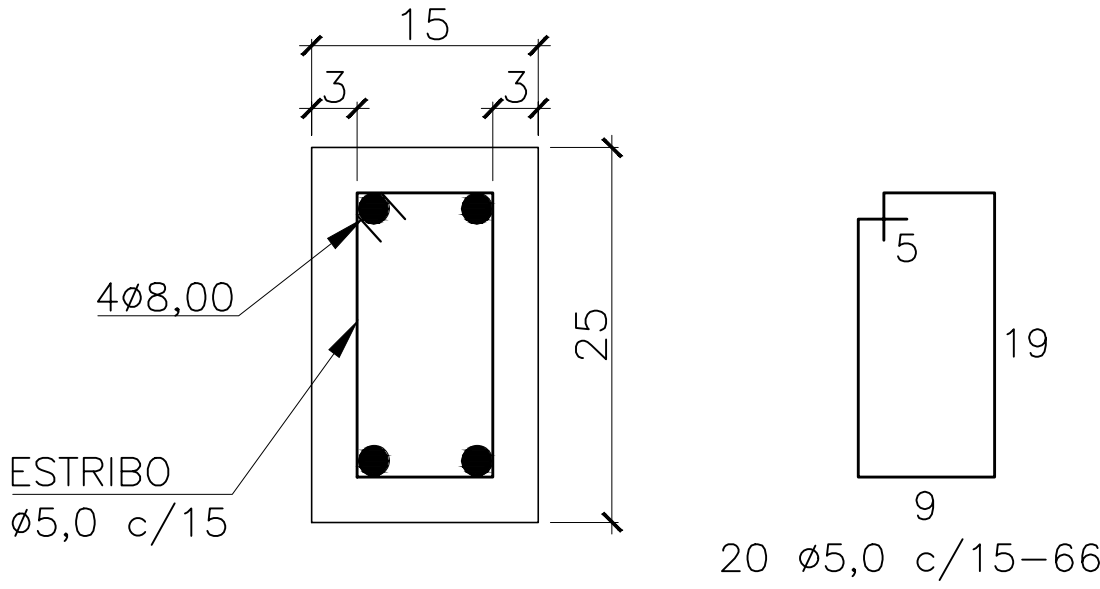

SEÇÃO DO PILAR
ESCALA: 1/10

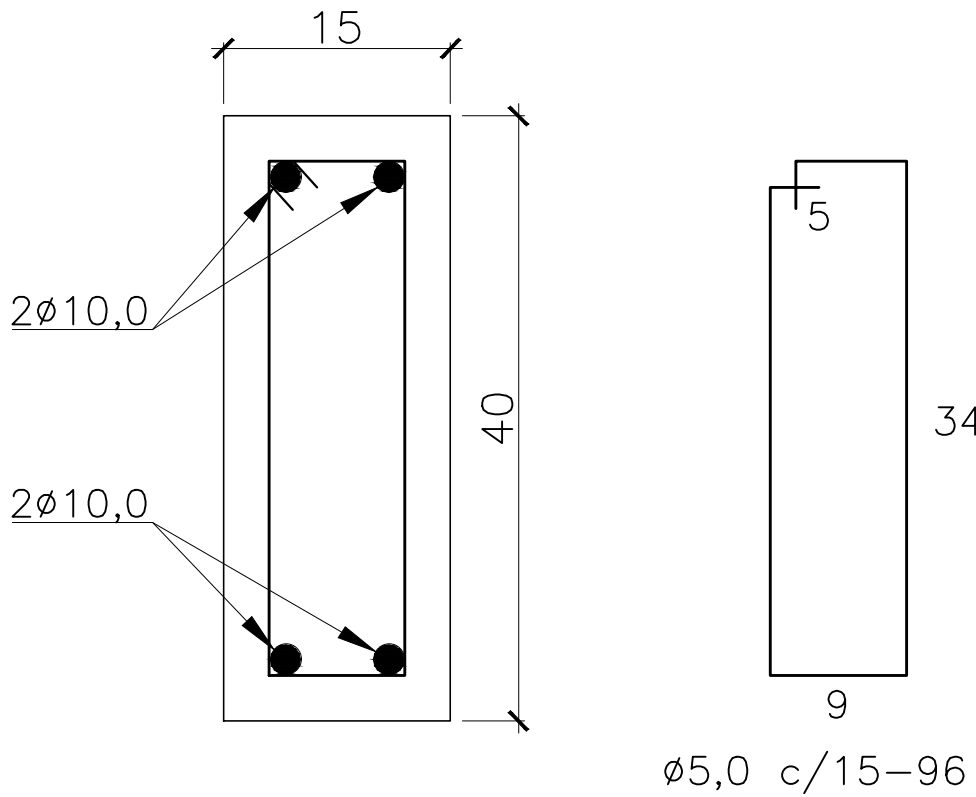


DETALHE 2
SEÇÃO VIGA BALDRAME
ESCALA: 1/10

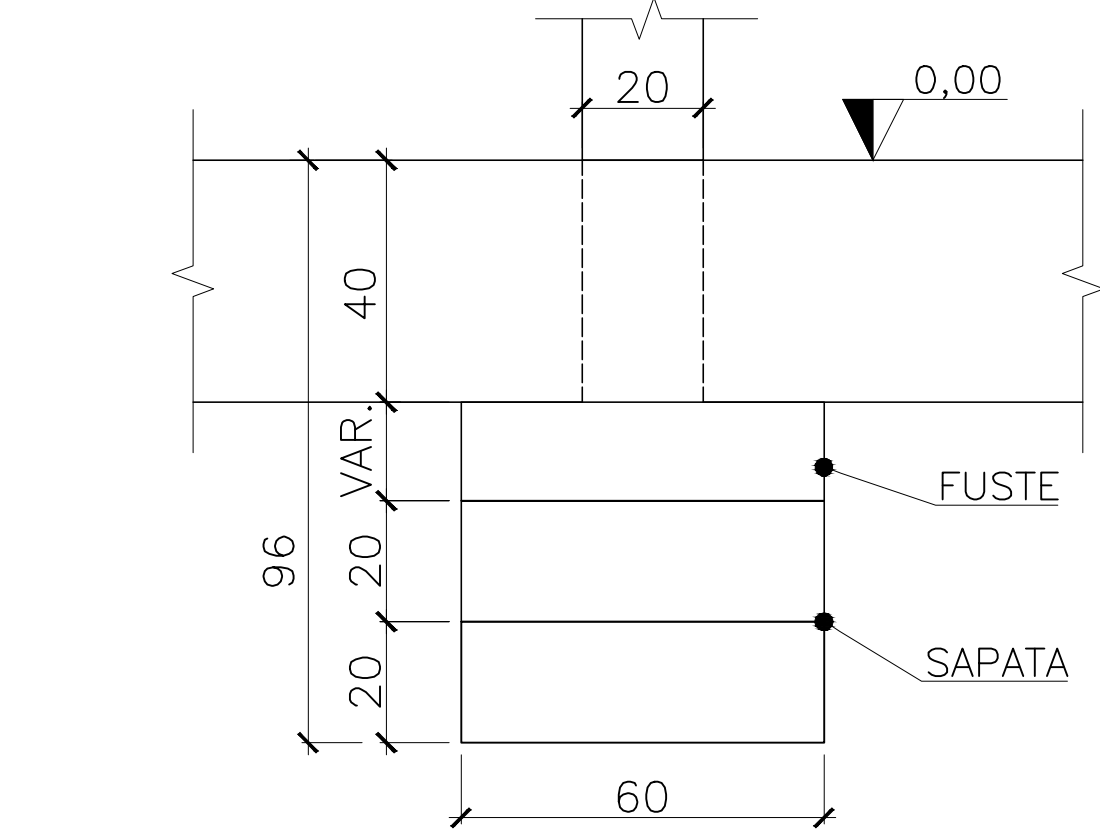

VIGA BALDRAME / SAPATA
FORMA E VISTA
ESCALA: 1/25

CORTE AA'
ESCALA: 1/50

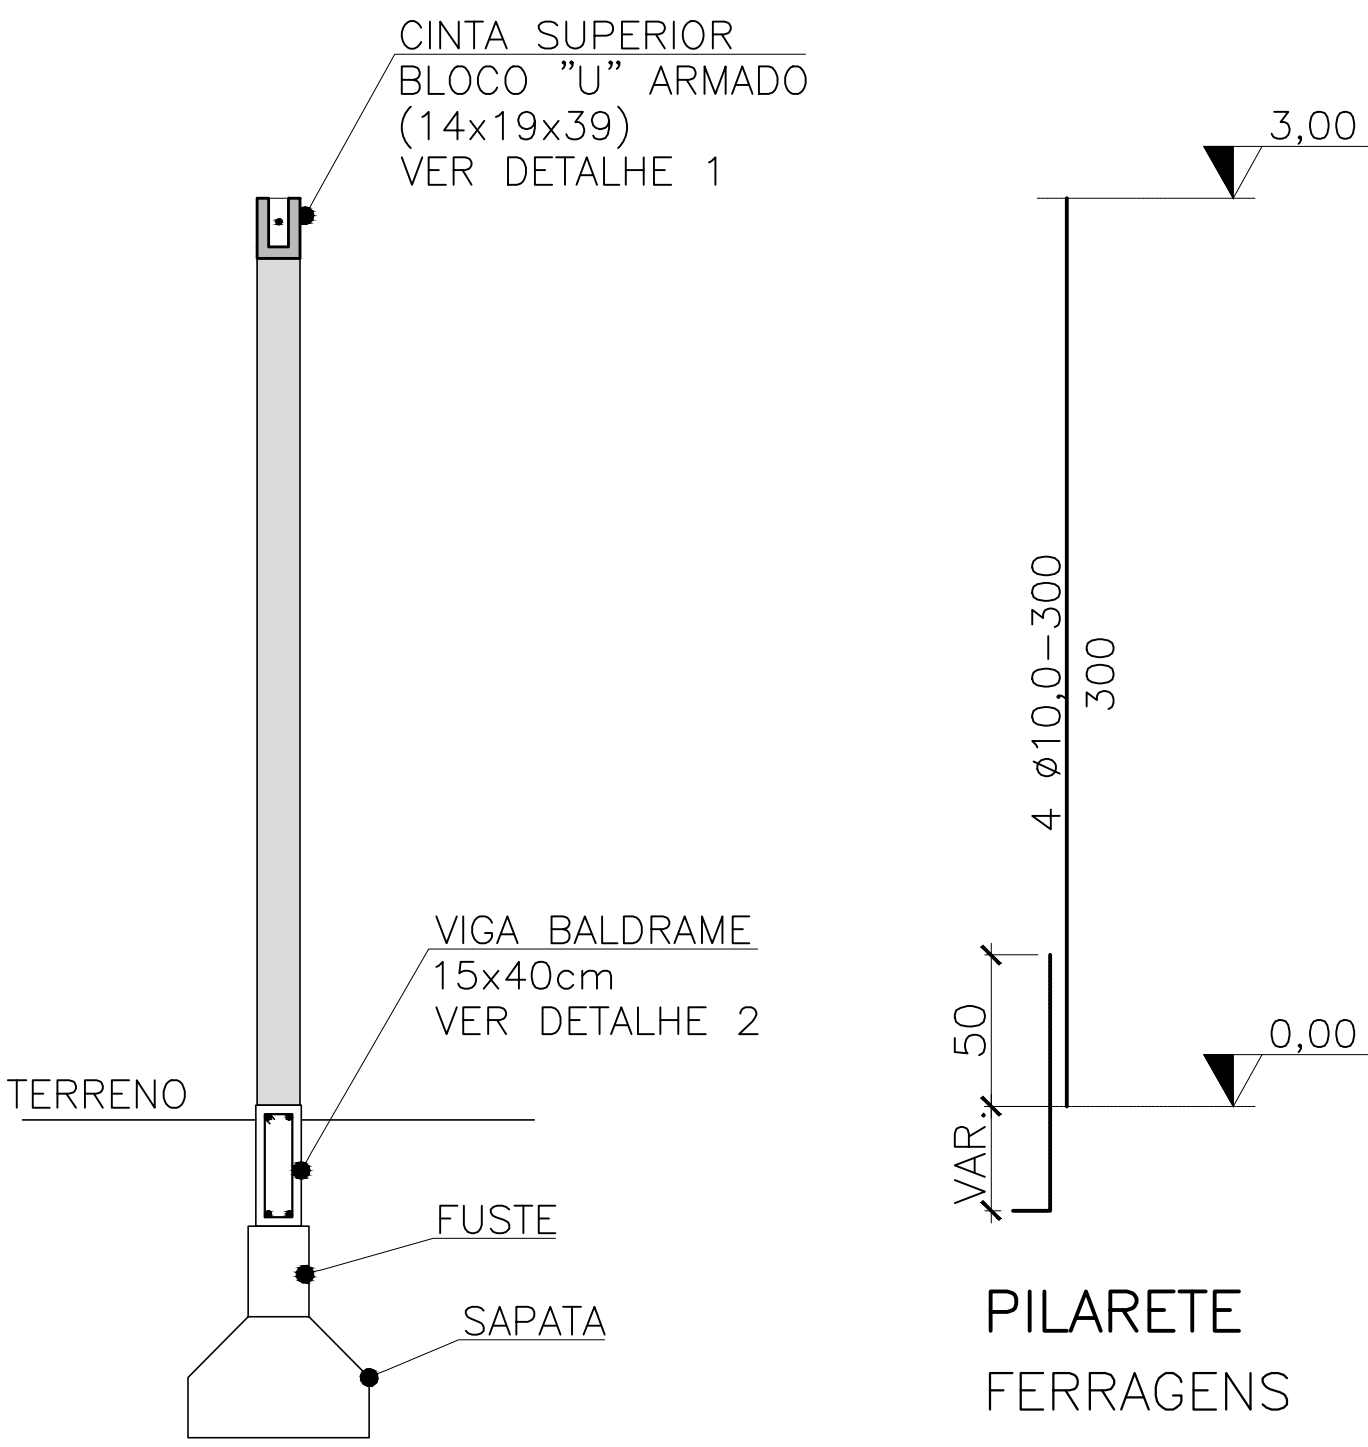

CORTE AA'
ESCALA: 1/50

NOTAS:

- 1- MEDIDAS EM CENTÍMETROS;
- 2- A CADA 20 METROS DE MURO EXECUTAR JUNTA DE DILATAÇÃO;
- 3- OS PILARETES DEVEM ESTAR POSICIONADOS NECESSARIAMENTE A UMA DISTÂNCIA DE 3 (TRÊS) METROS ENTRE ELES;
- 4- AS SAPATAS FORAM DIMENSIONADAS PARA SOLOS COM PRESSÃO ADMISSÍVEL MAIOR OU IGUAL A 1 KG/CM²;
- 5- AVERIGUAR A QUALIDADE DO TERRENO E AGUARDAR MODIFICAÇÕES NO PROJETO CASO SEJA NECESSÁRIO.

2					
1					
REV:	DESCRIÇÃO		DATA	EXEC.	VERIF. APROV.
DESCRIÇÃO:			PROPRIETÁRIO PMGL DESENHO: MAIKON ARNONI DATA JUNHO/2022 ESCALA INDICADA FOLHA 01/03		
TRECHO: DETALHAMENTO MURO E PORTÃO ELEVATÓRIA					
UNIDADE: CM					
RESP. TÉCNICO: Rafael Garcia de Souza CREA: ES-031828/D			OBJETO: ETE MORELLO - VAZÃO MÉDIA = 2 LS - REATOR UASB + BIOFILTRO AERADO SUBMERSO + DECANTADOR LAMELAR		
VERIFICADO: - / /			TÍTULO: ESTAÇÃO DE TRATAMENTO DE ESGOTOS		
APROVADO: - / /					



INFORMAÇÕES DO DOCUMENTO

Documento capturado em 27/06/2024 14:07:50 (HORÁRIO DE BRASÍLIA - UTC-3)
por LEONARDO PRANDO FINCO (CIDADÃO)
Valor Legal: CÓPIA SIMPLES | Natureza: DOCUMENTO NATO-DIGITAL

A disponibilidade do documento pode ser conferida pelo link: <https://e-docs.es.gov.br/d/2024-TGW9XQ>