

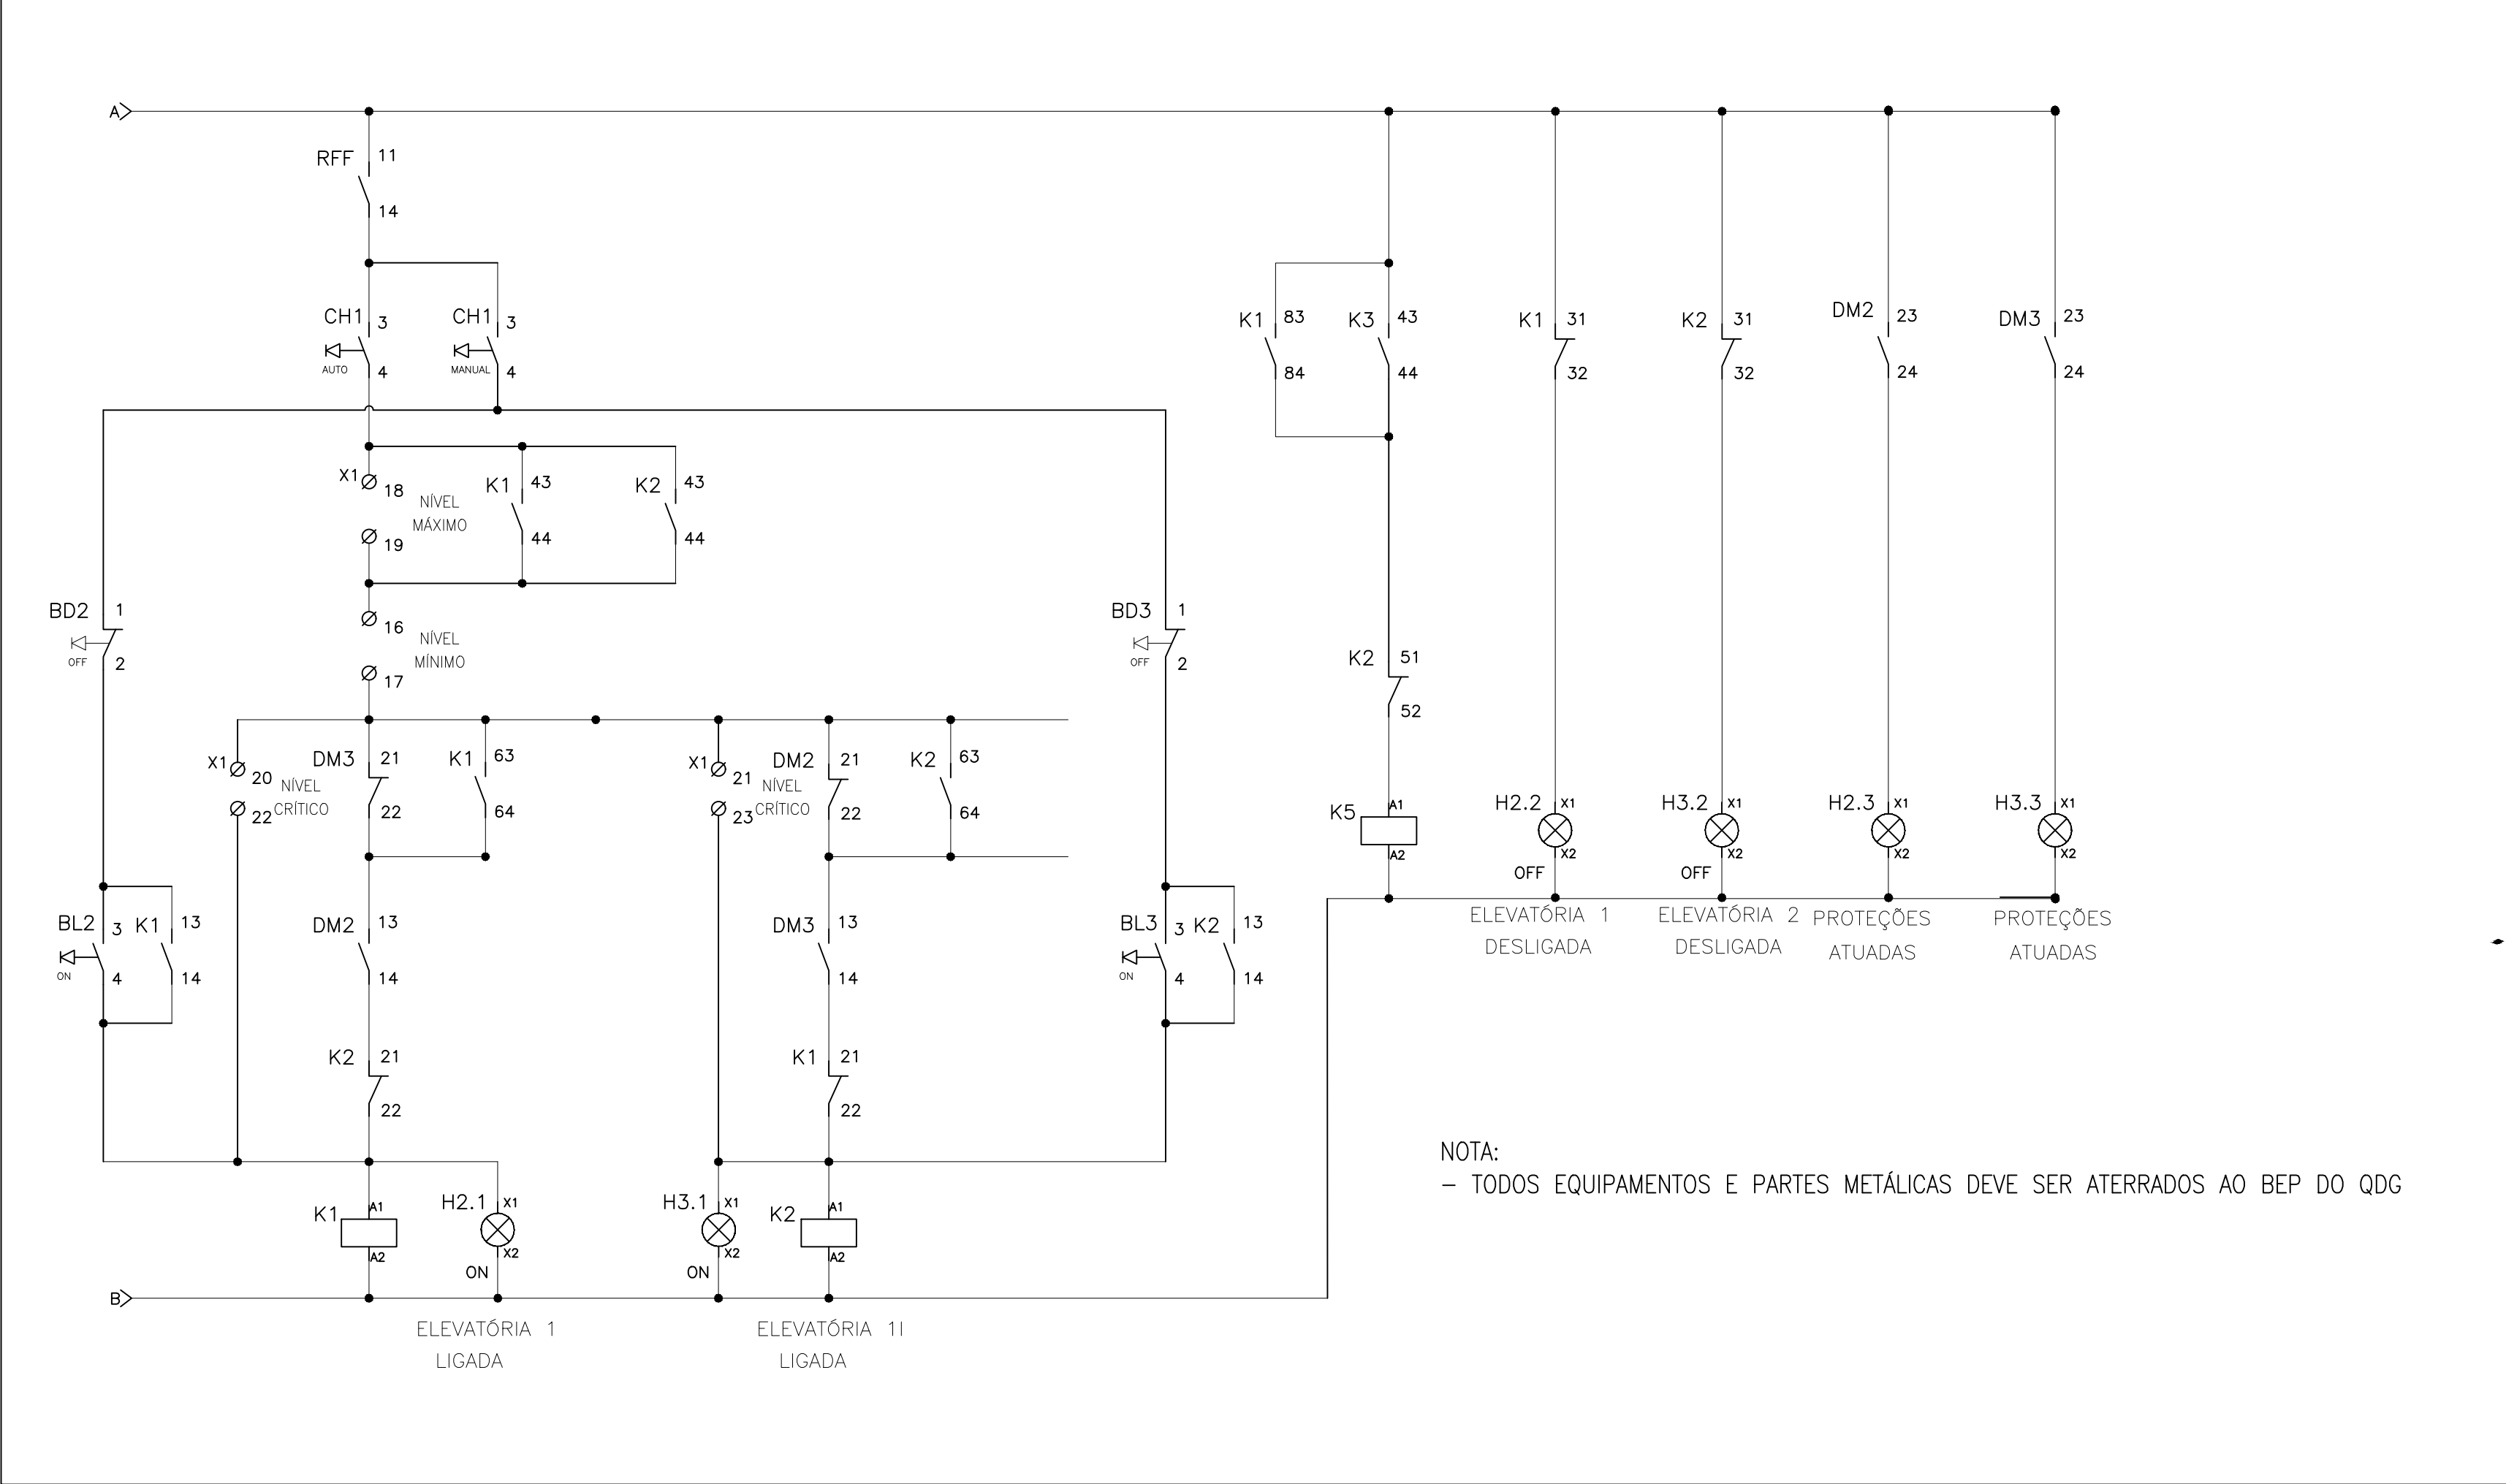


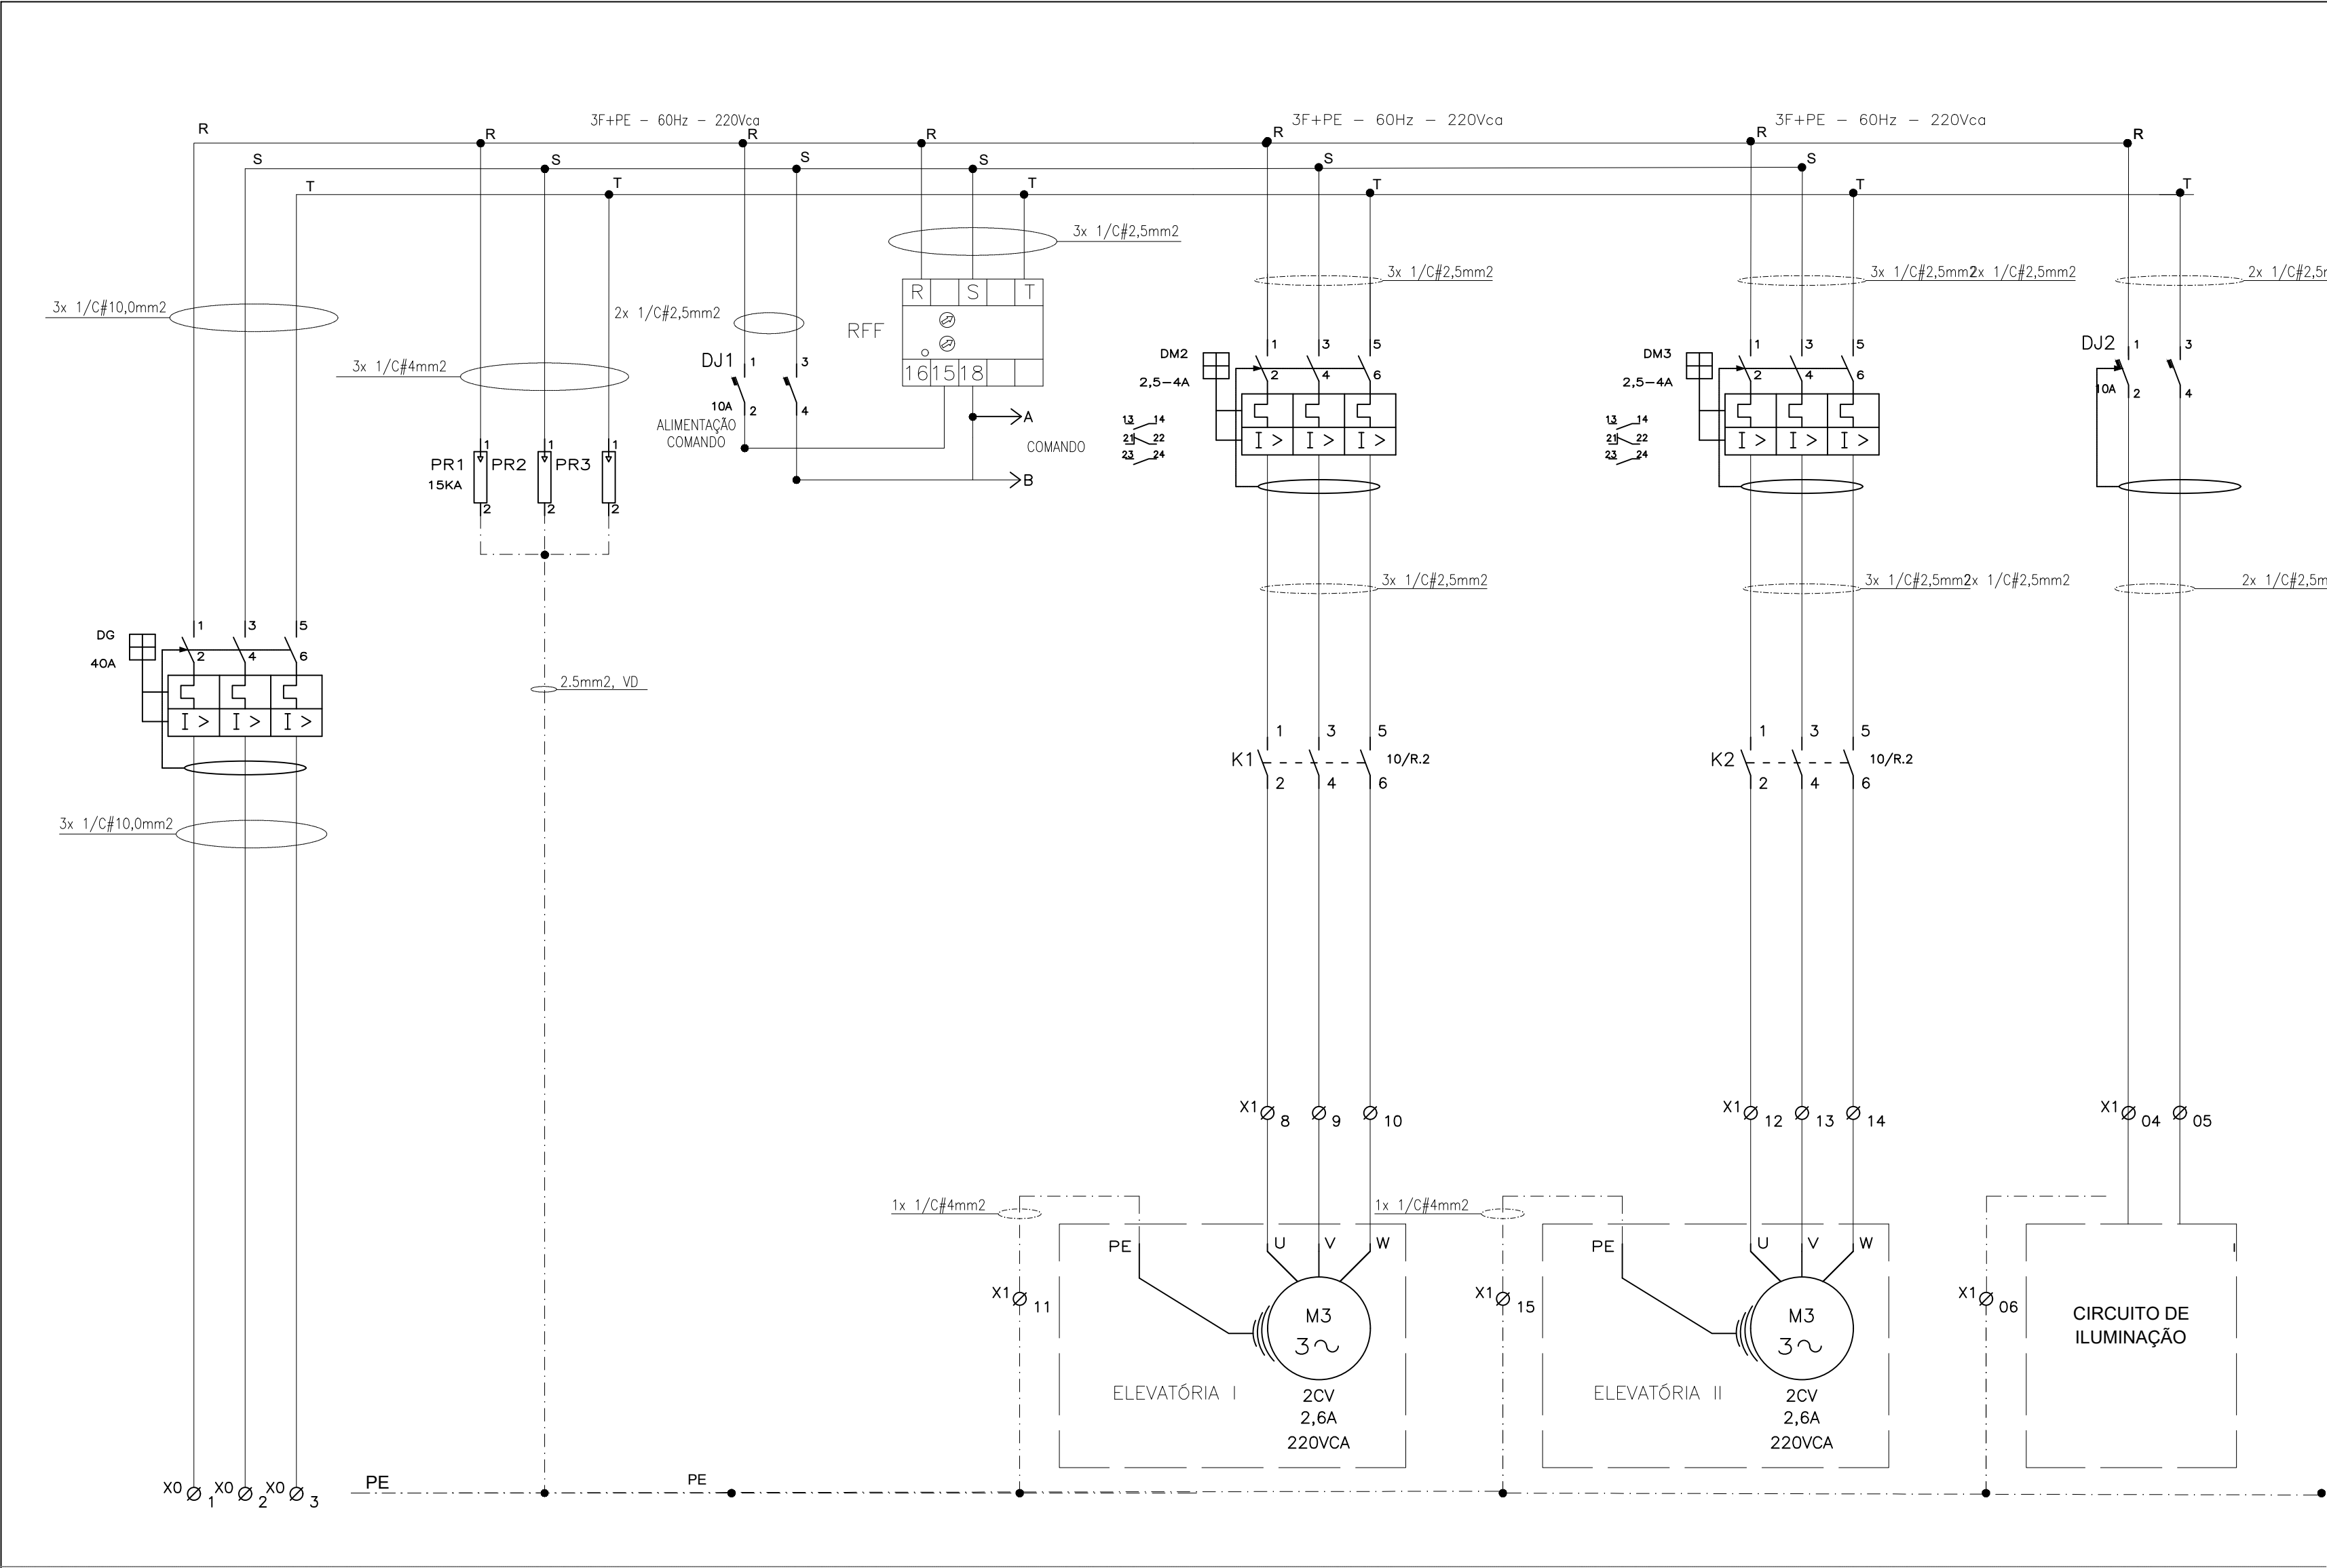

NOTA:
- TODOS EQUIPAMENTOS E PARTES METÁLICAS DEVE SER ATERRADOS AO BEP DO QDG

LISTA DE MATERIAL DOS PAINEL DE COMANDO			
ITEM	TAG	DESCRIÇÃO	QTA
12	DM2	BLOCO DE CONTATO FRONTAL 1NA+1NF	1
15	DM3	BLOCO DE CONTATO FRONTAL 1NA+1NF	1
13	DM2	BLOCO DE CONTATO LATERAL 1NA+1NF	1
16	DM3	BLOCO DE CONTATO LATERAL 1NA+1NF	1
9	BL1;BL2	BOTOEIRA MODELO PUSH-BUTOM ø22mm VERDE	3
10	BD1;BD2	BOTOEIRA MODELO PUSH-BUTOM ø22mm VERMELHO	3
4	CH1	CHAVE SELETORA DE 3 POSIÇÕES FIXAS	1
21	X1	CONECTOR DE PASSAGEM #10,0mm	4
19	X1	CONECTOR DE PASSAGEM #2,5mm	16
20	X1	CONECTOR DE PASSAGEM #4,0mm	4
17	K1;K2	CONTATOR TRIPOLAR 9A, BOBINA 220V-60Hz, 1NA+1NF	2
6	DJ1	DISJUNTOR BIPOLAR PADRÃO DIN 6A, CURVA C	1
11	DM2	DISJUNTOR MOTOR REGULAGEM 2,5-4A	1
14	DM3	DISJUNTOR MOTOR REGULAGEM 2,5-4A	1
5	Q0	DISJUNTOR TRIPOLAR PADRÃO DIN 32A, CURVA C	1
18		QUADRO DE COMANDO METÁLICO PINTURA ELETROSTÁTICA DE 760x500x400mm	1
8	RFF	RELE DE FALTA DE FASE 220V-60Hz	1
1	H2.3;H3.3	SINALEIRO LED ø22mm, 220V-60Hz AMARELO	2
2	H2.2;H3.2	SINALEIRO LED ø22mm, 220V-60Hz VERDE	2
3	H2.1;H3.1	SINALEIRO LED ø22mm, 220V-60Hz VERMELHO	5
7	PR1;PR2;PR3	SUPRESSOR DE SURTO MONOPOLAR 15KA, 220V-60HZ	3

DETALHE 05 – ABRIGO DO QDG

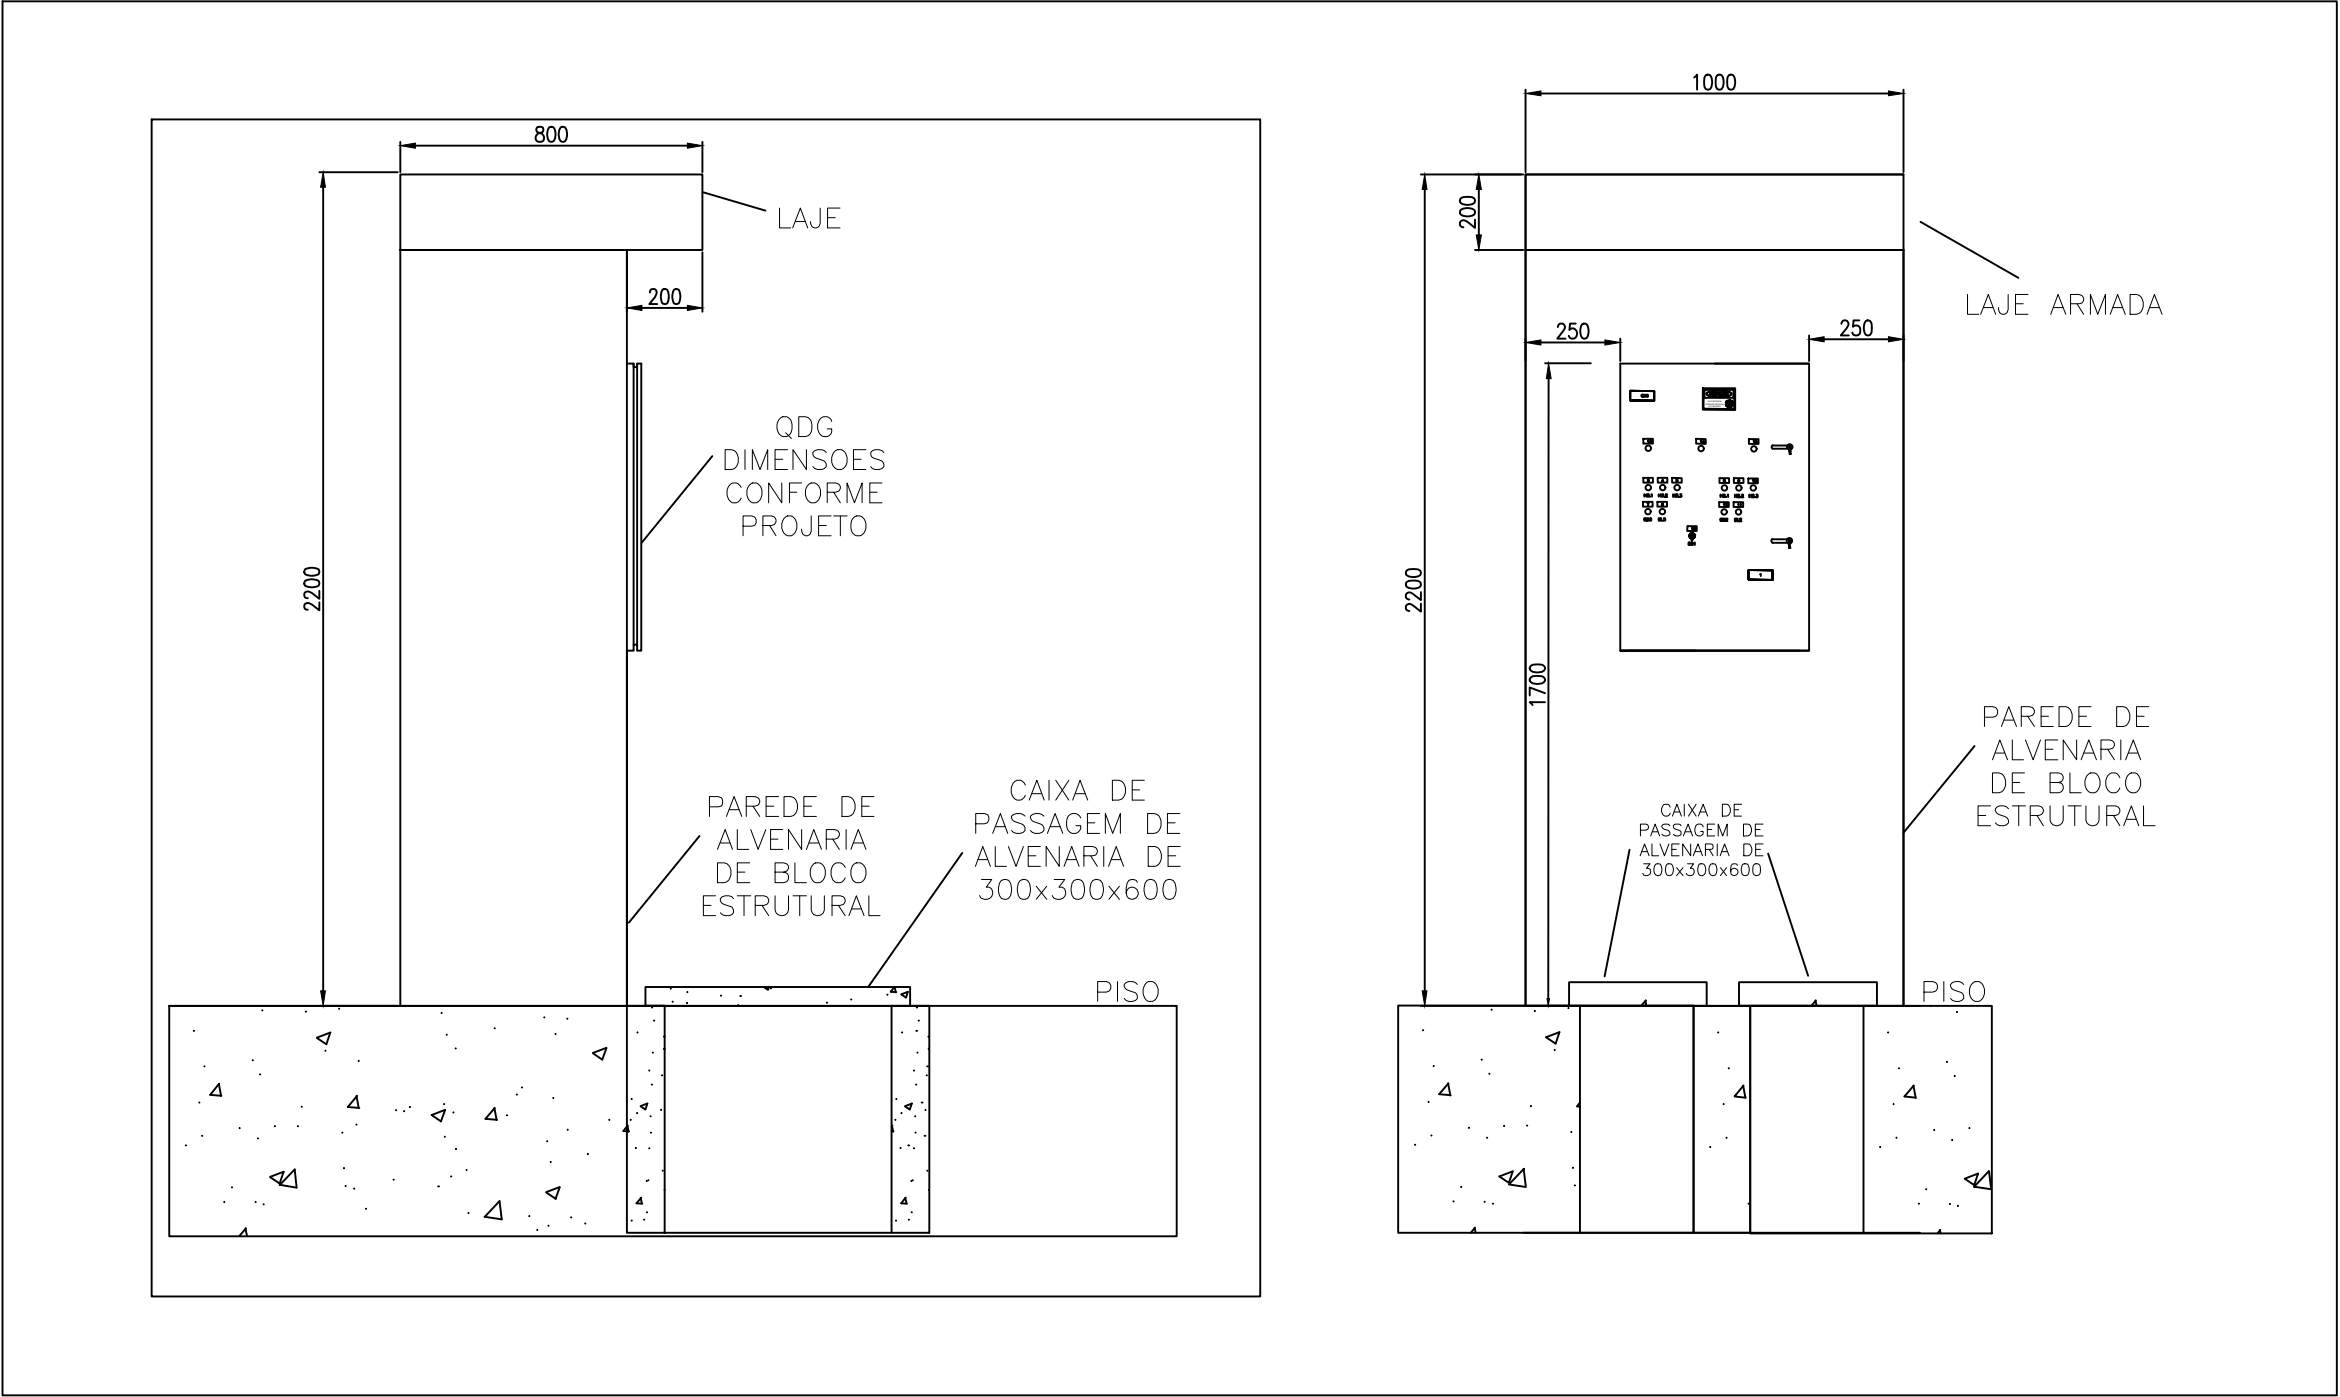

2							
1							
REV:	DESCRIÇÃO			DATA	EXEC.	VERIF. APROV.	
DESCRIÇÃO:			BIOENG SERVIÇOS			PROPRIETÁRIO PMGL	
TRECHO: TRECHO						DESENHO:	
EXTENÇÃO (m): KM			OBJETO: ELEVATÓRIA - REDE COLETORA			MAIKON ARNONI	
RESP. TÉCNICO: Rafael Garcia de Souza CREA: ES-031828/D			TÍTULO: PROJETO ELÉTRICO			DATA MAIO/2022	
VERIFICADO:	-	/ /				ESCALA INDICADA	FOLHA 02/03
APROVADO:	-	/ /					



INFORMAÇÕES DO DOCUMENTO

Documento capturado em 27/06/2024 14:07:54 (HORÁRIO DE BRASÍLIA - UTC-3)
por LEONARDO PRANDO FINCO (CIDADÃO)
Valor Legal: CÓPIA SIMPLES | Natureza: DOCUMENTO NATO-DIGITAL

A disponibilidade do documento pode ser conferida pelo link: <https://e-docs.es.gov.br/d/2024-C42TJ0>