



VISTA FRONTAL EXTERNA

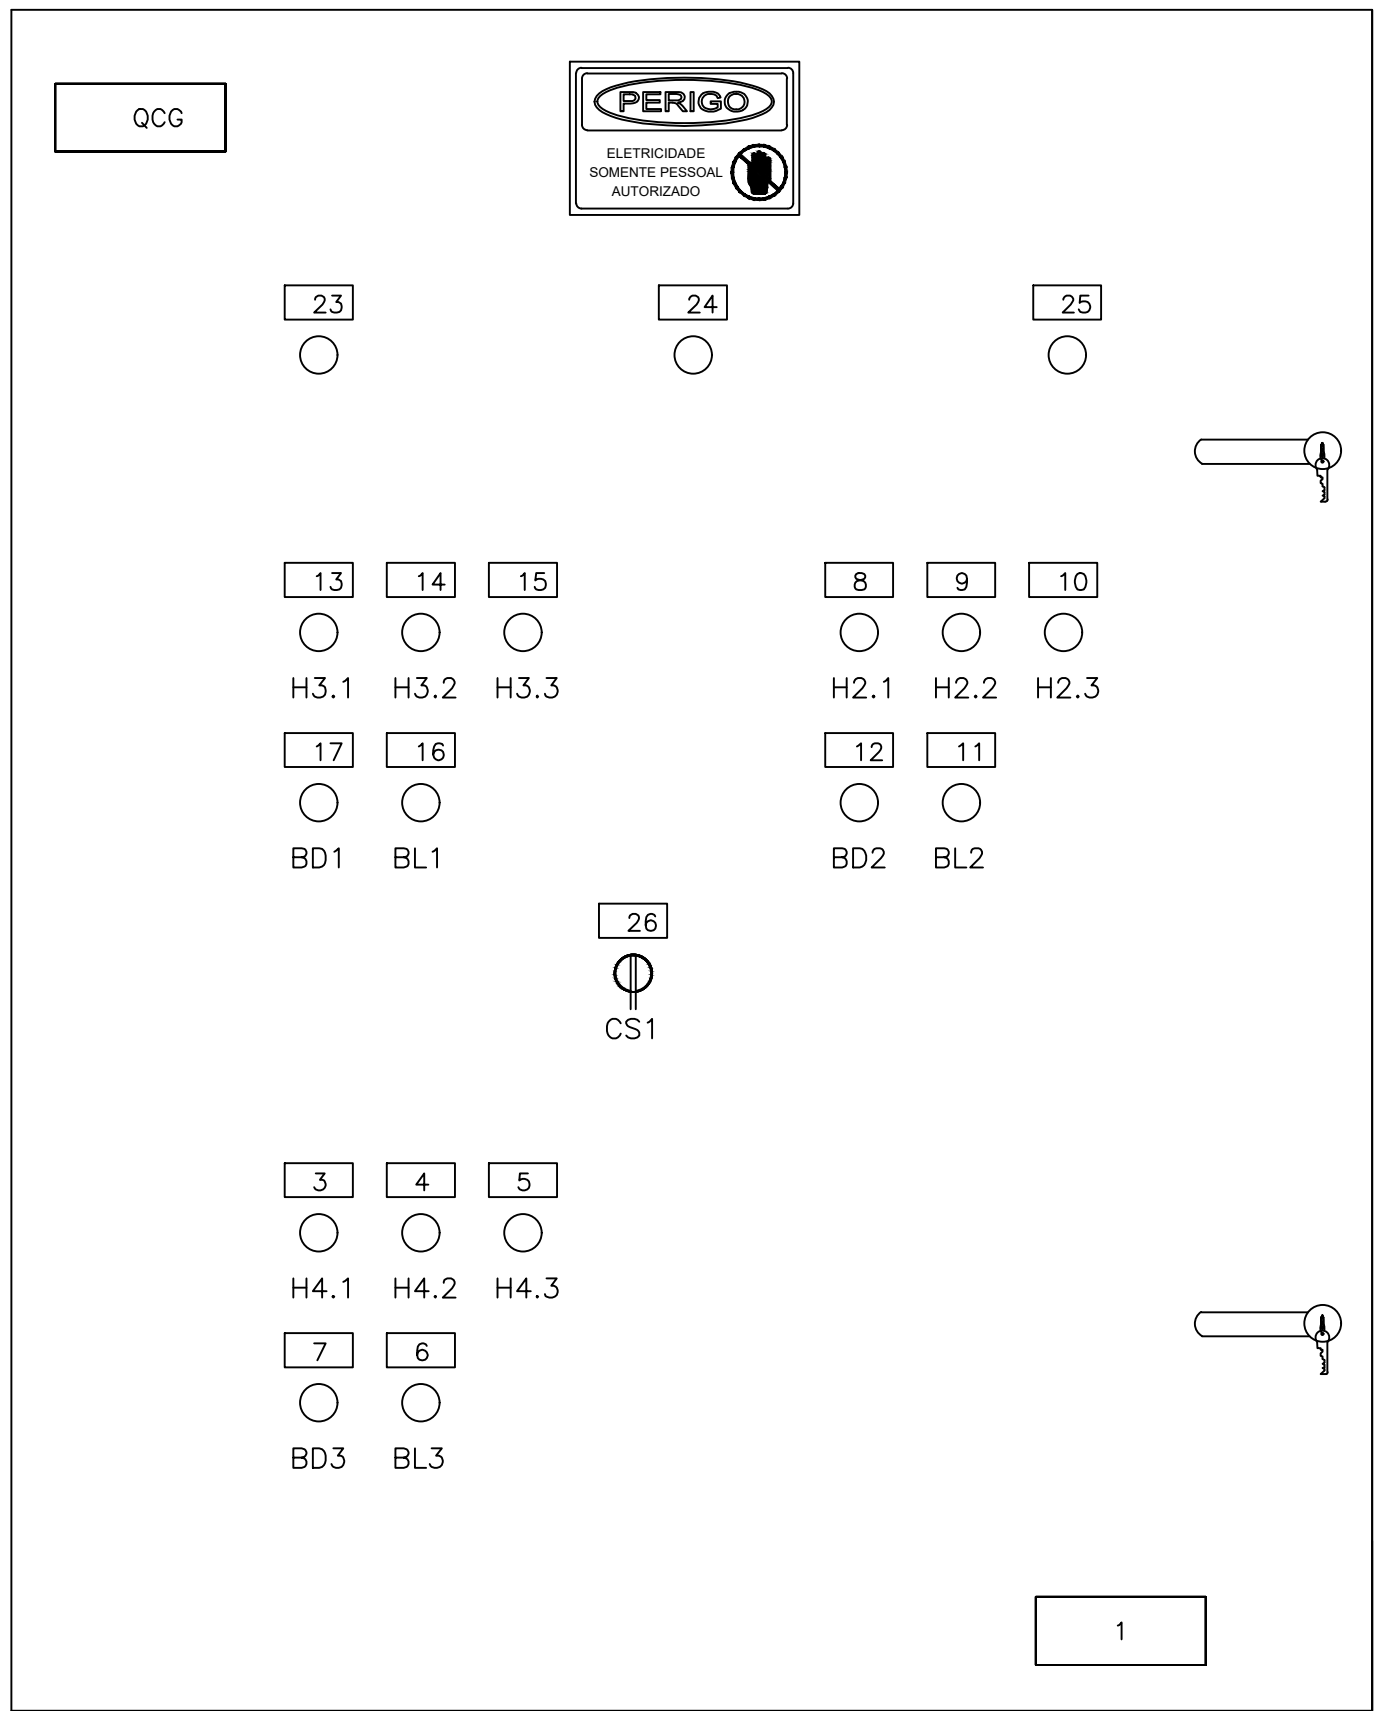


VISTA FRONTAL INTERNA

ESCALA: 1/10

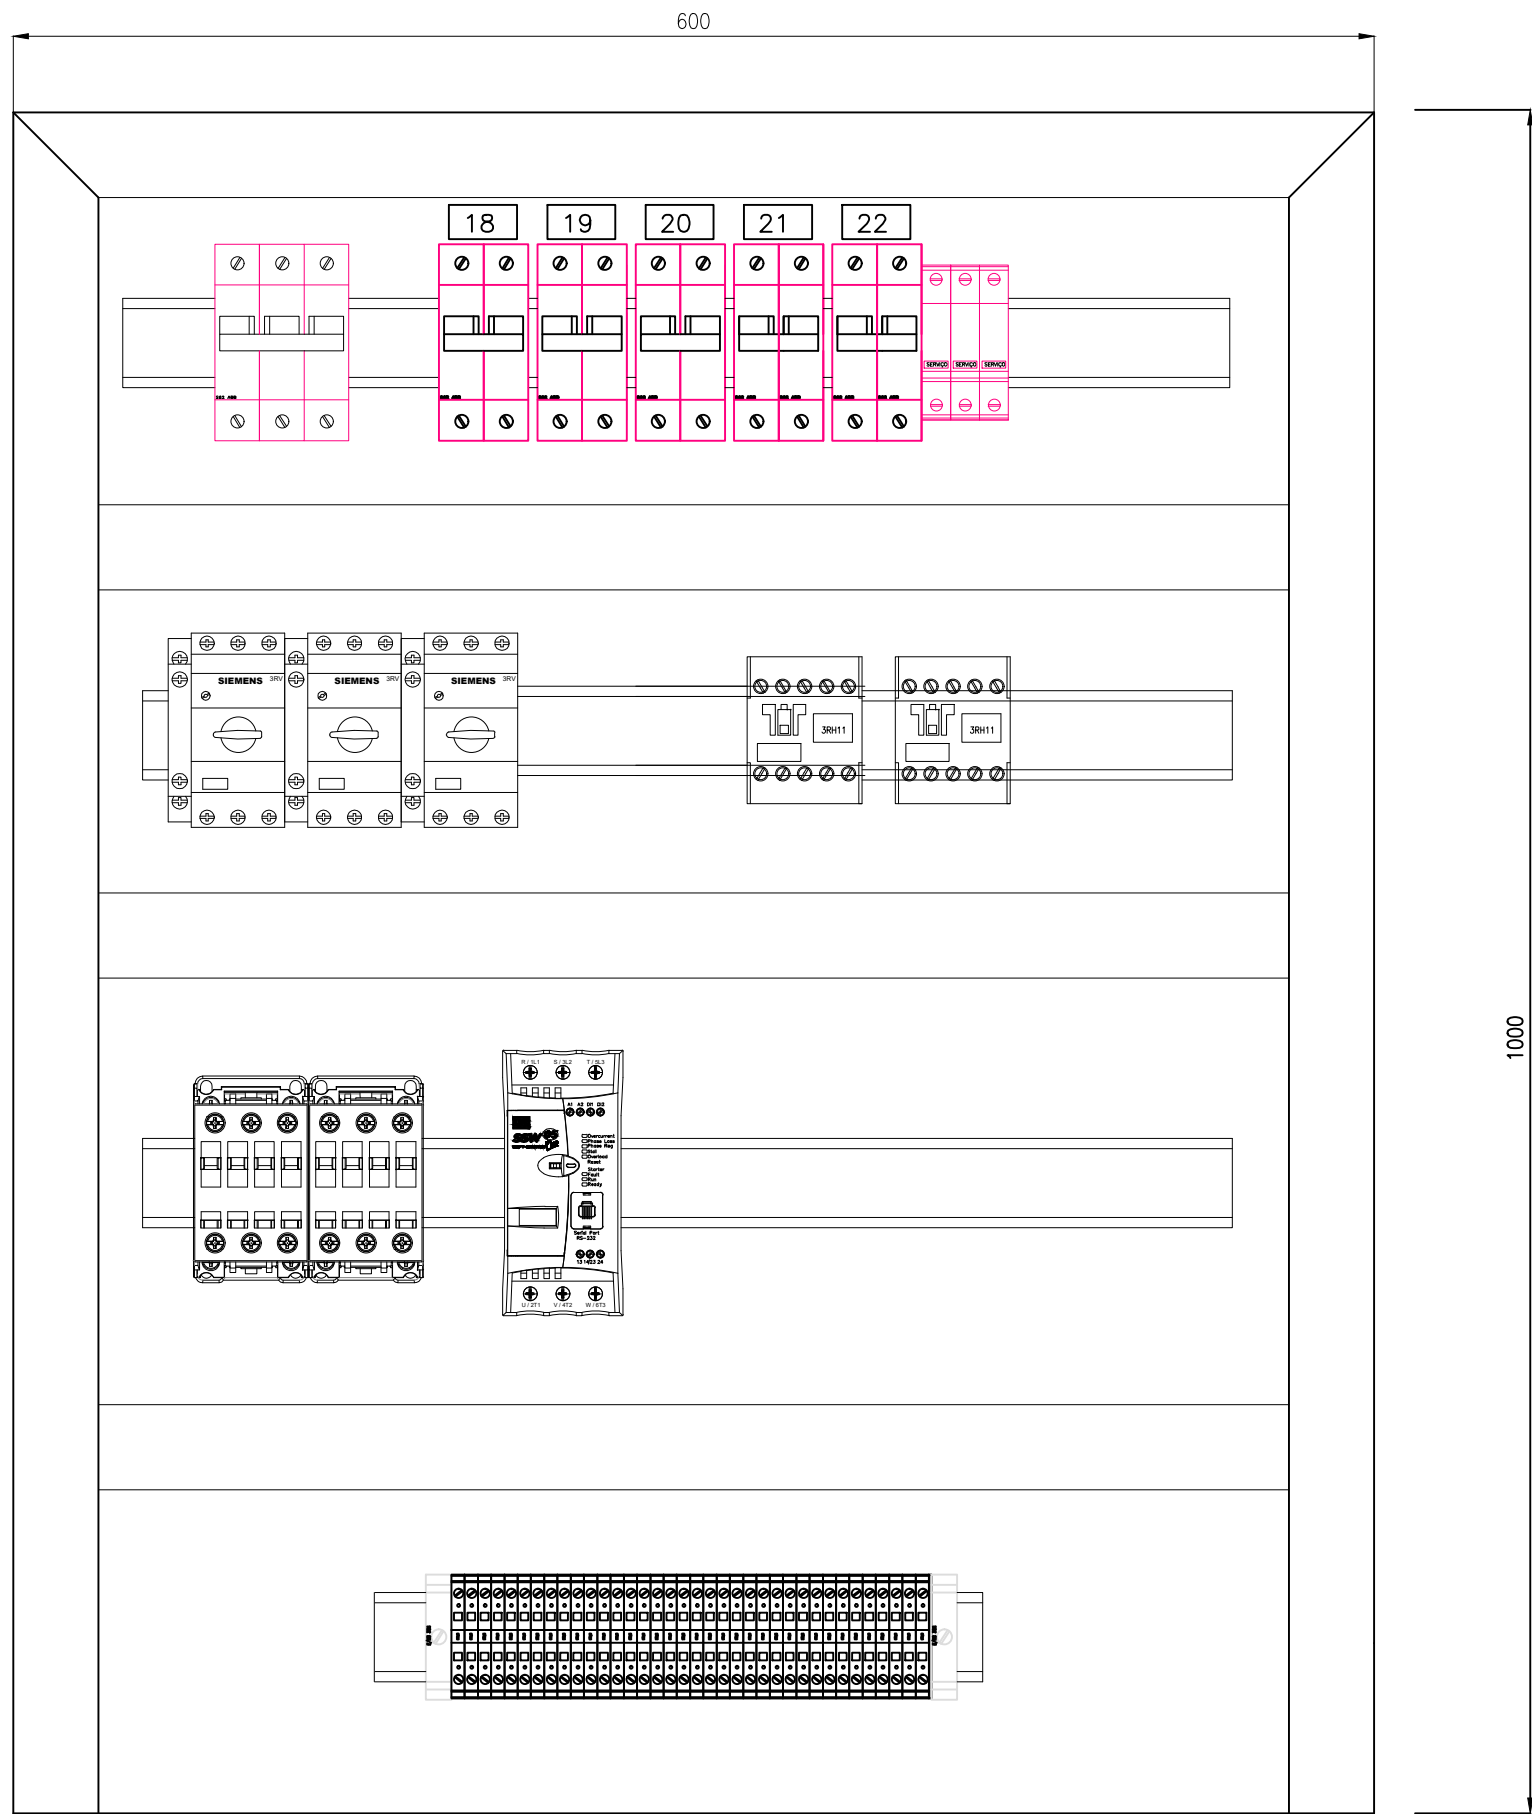

VISTA LATERAL EXTERNA

 


LISTA DE PLAQUETAS

ITEM	TIPO	INSCRIÇÕES NA PLAQUETA				QTD.
		LINHA 1	LINHA 2	LINHA 3	Nº DE FASES: 3	
1	6	POTÊNCIA: 3X5CV	TENSÃO DE TRABALHO: 220V/60HZ			01
2	6	CCM	ETE - 3,5 L/S			01
3	5	SOPRADOR 1	LIGADA			01
4	5	SOPRADOR 1	DESLIGADA			01
5	5	PROTEÇÕES	ATUADAS			01
6	5	LIGA	SOPRADOR			01
7	5	DESLIGA	SOPRADOR			01
8	5	ELEVATORIA 1	LIGADA			01
9	5	ELEVATORIA 1	DESLIGADA			01
10	5	PROTEÇÕES	ATUADAS			01
11	5	LIGA	ELEVATORIA 1			01
12	5	DESLIGA	ELEVATORIA 1			01
13	5	ELEVATORIA 2	LIGADA			01
14	5	ELEVATORIA 2	DESLIGADA			01
15	5	PROTEÇÕES	ATUADAS			01
16	5	LIGA	ELEVATORIA 2			01
17	5	DESLIGA	ELEVATORIA 2			01
18	2	ILUM.EXT.				01
19	2	ILUM.INT.				01
20	2	T.U.G				01
21	2	QUEIMADOR				01
22	2	COMANDO				01
23	5	FASE R				01
24	5	FASE S				01
25	5	FASE T				01
26	5	MANUAL	0		AUTOMÁTICO	01
27	5					01
28	5					01
29	5					01
30	5					01

DETALHES DE CONSTRUÇÃO PLAQUETAS

TIPO	TAMANHO (mm)	GRAVAÇÃO				QUANT. UNHAS
		A x B	C	D	E	
1	17 x 37	5	30	12	3	3
2	25 x 50	10	25	3	4	2
3	15 x 40	5	35	3	14	2
4	17 x 60	4,5	55	3	14	3
5	20 x 60	5	55	3	14	3
6	25 x 90	5	80	3	28	3
7	50 x 120	10	110	3	17	2
8	50 x 200	12	180	3	17	3
9	45 x 40	5	80	3	14	5

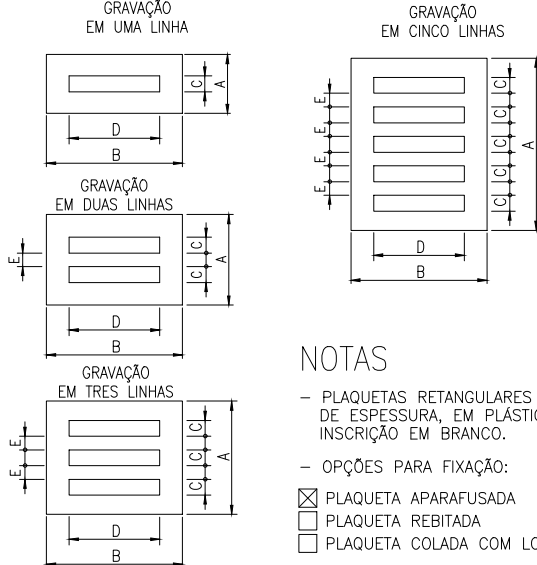

FOLHA DE DADOS DO QCB

EQUIPAMENTO ETE - 1,5 L/S		NORMAS APLICÁVEIS	
ESPECIFICAÇÃO DO CLIENTE		NBR 13022-1:2003	
1) CARACTERÍSTICAS NOMINAIS		2) CARACTERÍSTICAS CONSTRUTIVAS	
A) TENSÃO NOMINAL / FREQUÊNCIA		A) TIPO DE INSTALAÇÃO	
B) CORRENTE NOM. DO BARRAMENTO / SERVIÇO		B) PROTEÇÃO DO INVOLUCRO	
C) CORRENTE DE CURTO-CIRCUITO (SC)		C) TIPO DO PAINEL	
D) TENSÃO DE CONTROLE / FONTE		D) ESPESURA DO INVOLUCRO	
E) TENSÃO DE SERVIÇO AUXILIAR / FONTE		E) PINTURA PARA USO ABIGADO	
3) BARRAMENTO		F) PINTURA PARA USO ABIGADO	
A) MATERIAL		G) COR DE ACABAMENTO INTERNO	
B) IDENTIFICAÇÃO		H) COR DE PLACA DE MONTAGEM	
C) ISOLADO PRINCIPAL		I) ENTRADA DOS CABOS DE FORÇA	
D) ISOLADO DERIVAÇÃO		J) SAÍDA DOS CABOS DE FORÇA	
E) CONJUNTO		K) ENTRADA DOS CABOS DE CONTROLE	
F) PARAFUSOS E PORCAS		L) SAÍDA DOS CABOS DE CONTROLE	
G) CONJUNTO P/ IDENTIF. FASE R		M) SIST. ABERTURA DA PORTA	
H) FASE S		N) FECHAMENTO PAINEL POSTERIOR	
I) FASE T		O) GAVETA DE FORÇA	
J) NEUTRO		P) GAVETA DE CONTROLE	
K) TERRA		Q) MICROSWITCH PARA POSIÇÃO	
L) POSITIVO		R) ACPLAMENTO C/ PAINEL EXISTENTE	
M) NEGATIVO		S) VENTILADORA P/ VENTILAÇÃO	
N) CONTROLE CA		T) FIXAÇÃO	
O) PRETO		U) MATERIAL	
P) VERMELHO		V) IDENTIFICAÇÃO	



INFORMAÇÕES DO DOCUMENTO

Documento capturado em 27/06/2024 14:07:57 (HORÁRIO DE BRASÍLIA - UTC-3)
por LEONARDO PRANDO FINCO (CIDADÃO)
Valor Legal: CÓPIA SIMPLES | Natureza: DOCUMENTO NATO-DIGITAL

A disponibilidade do documento pode ser conferida pelo link: <https://e-docs.es.gov.br/d/2024-968NCW>