


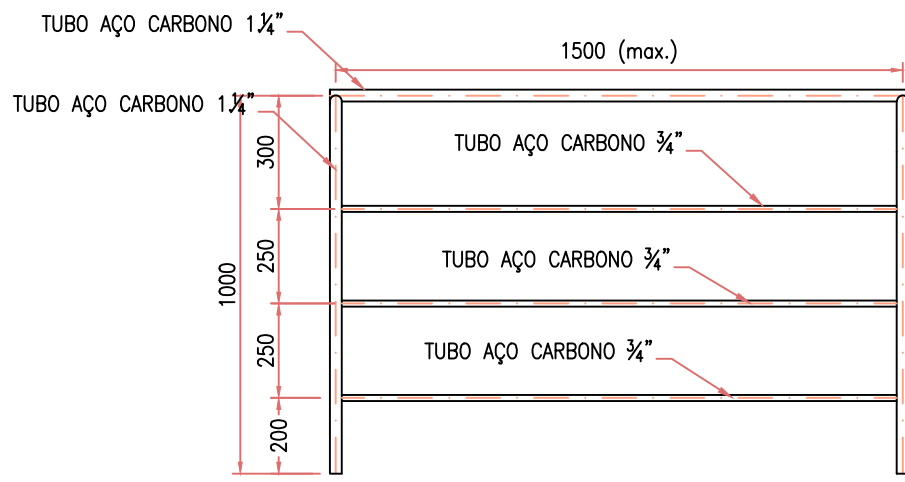
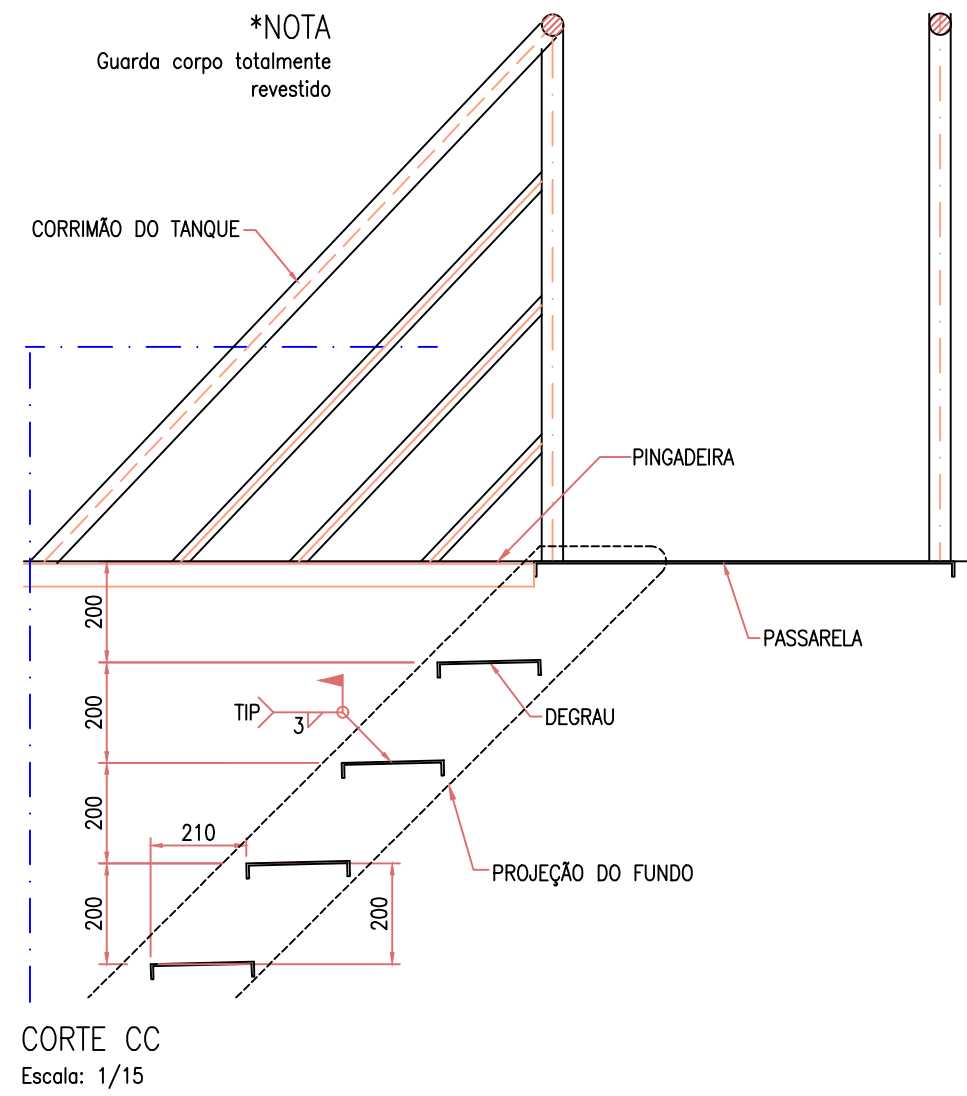
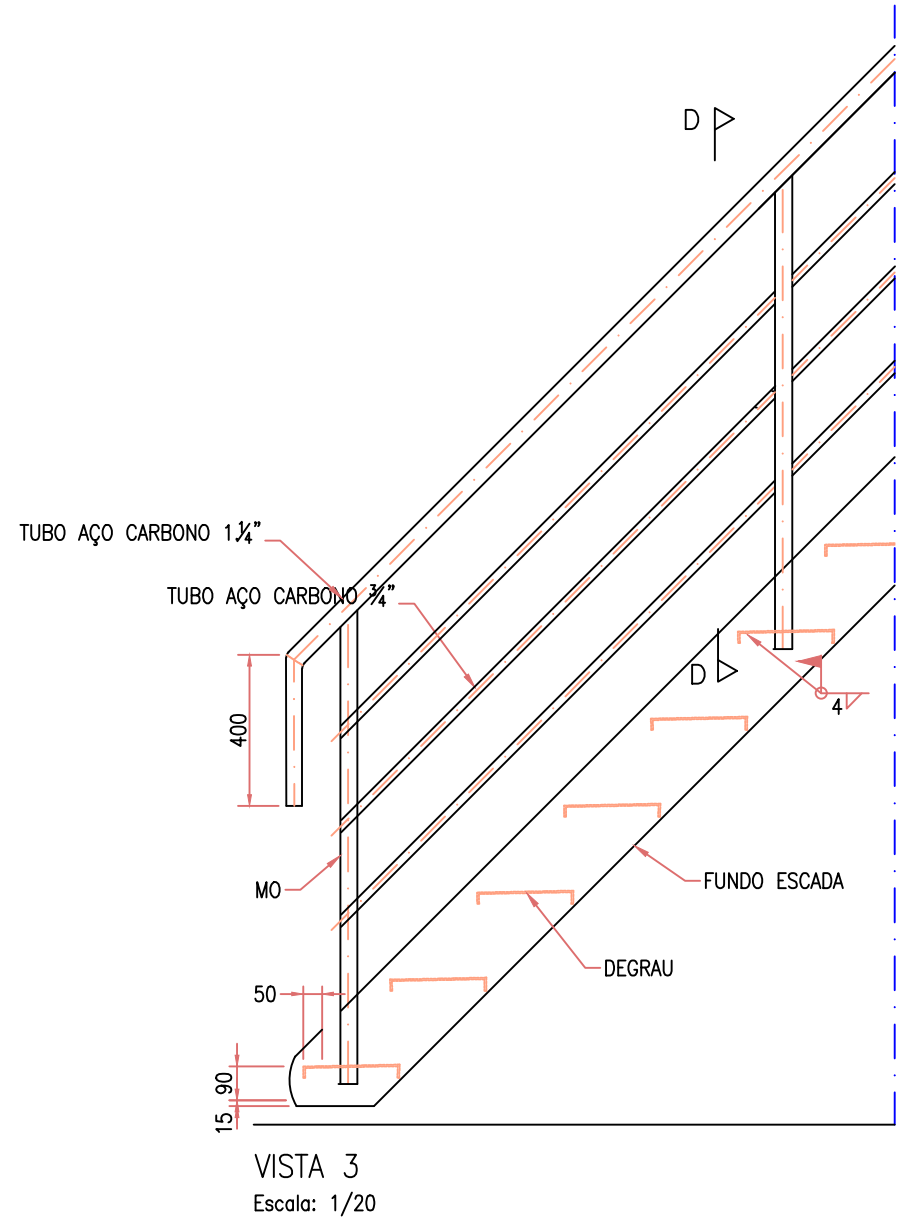
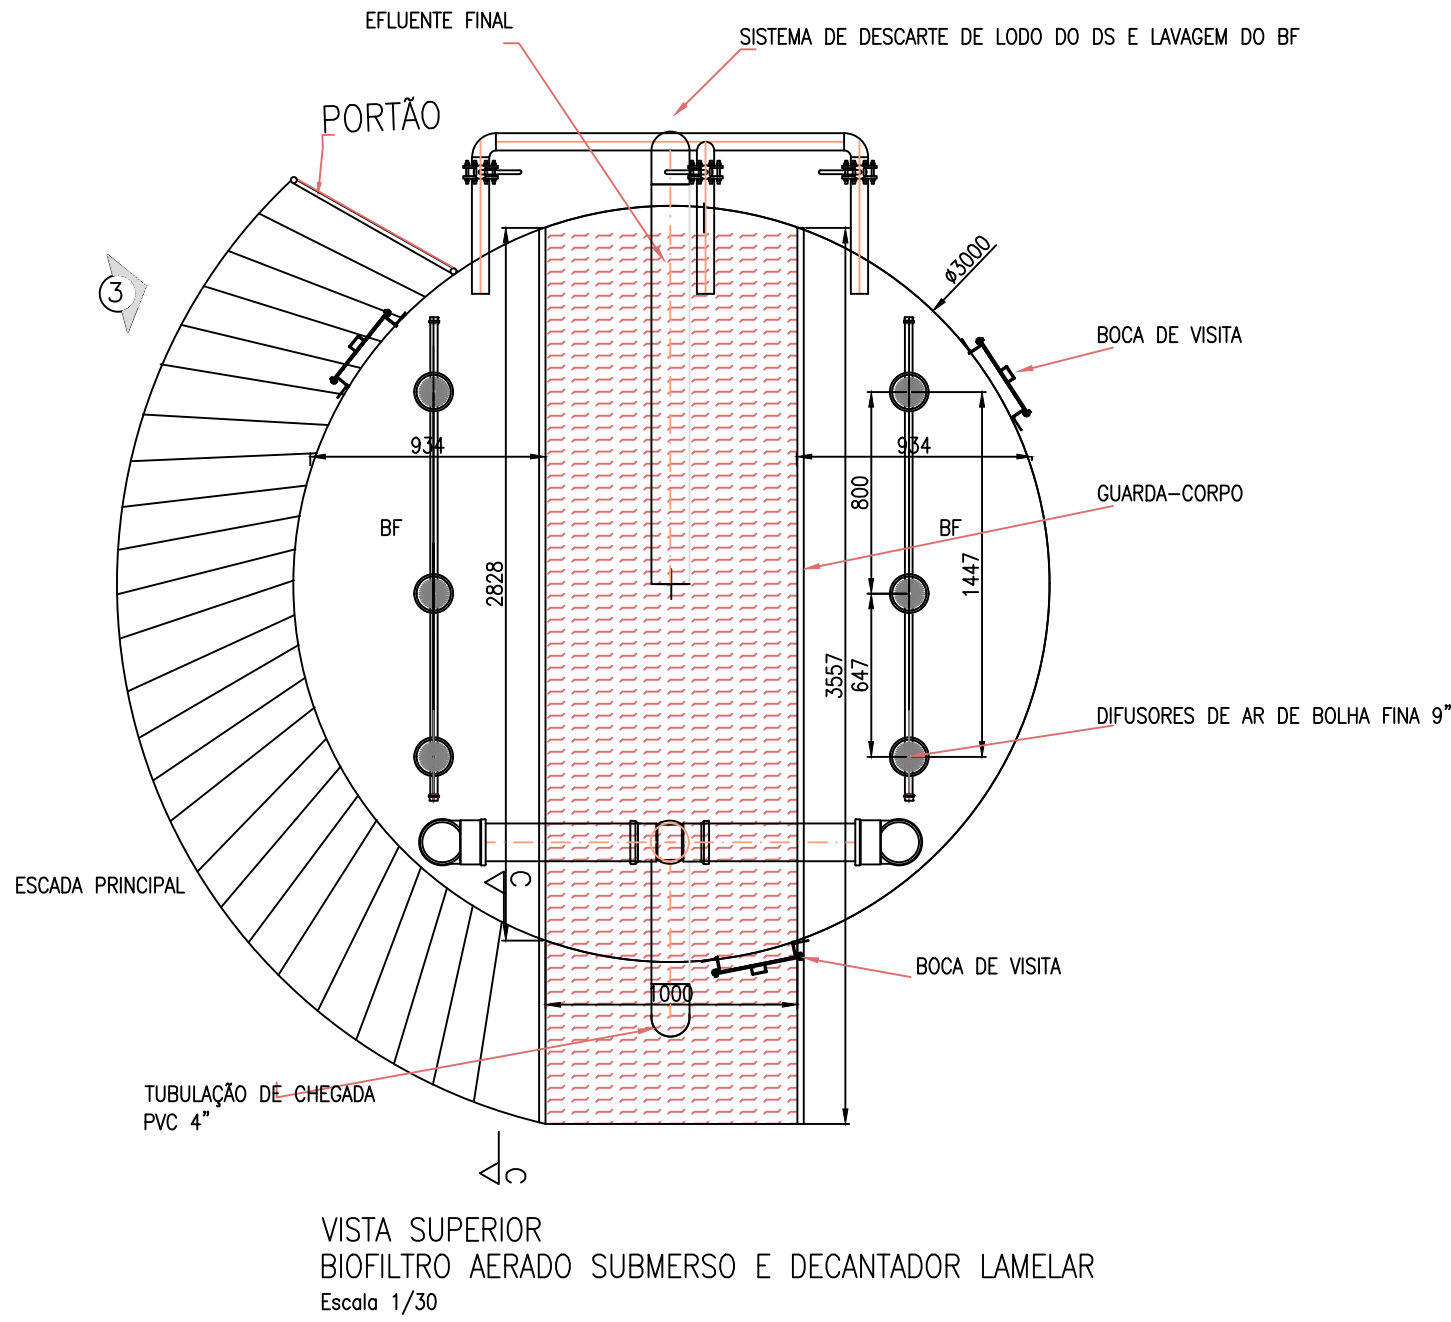
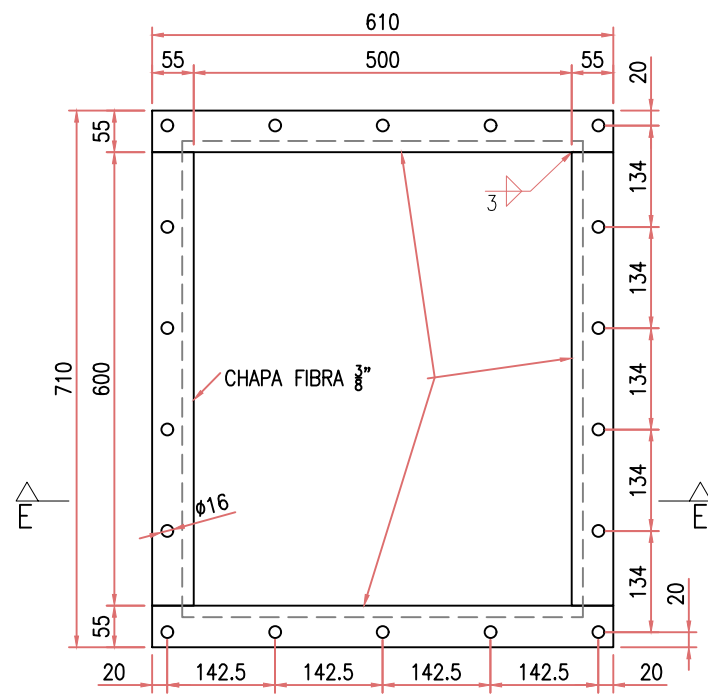


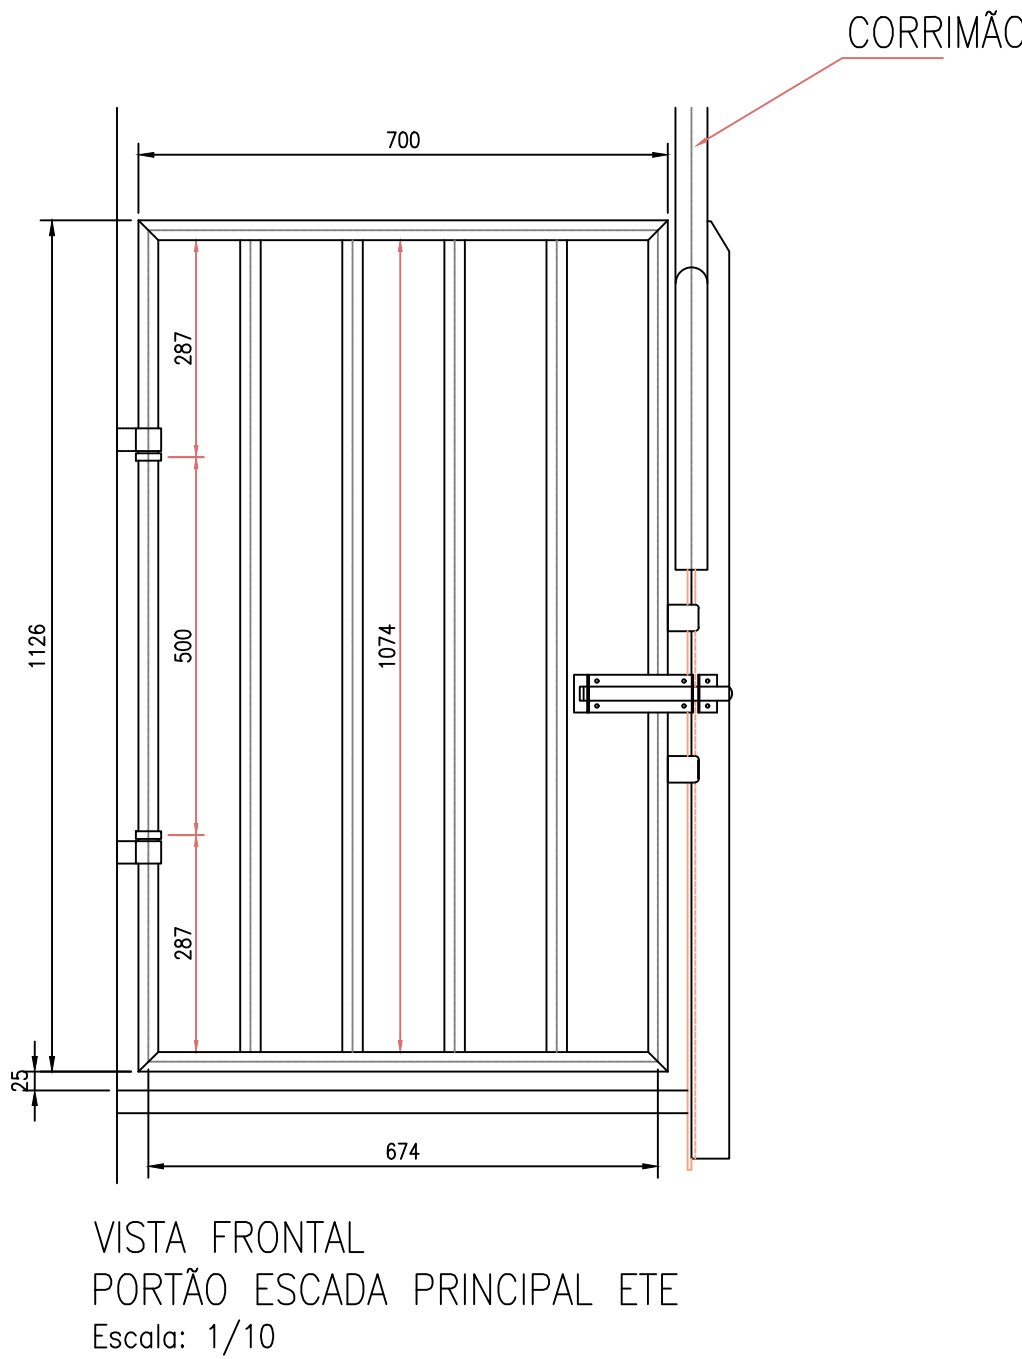


GUARDA CORPO PADRÃO DO TANQUE
*TOTALMENTE REVESTIDO EM FIBRA
Escala: 1/20

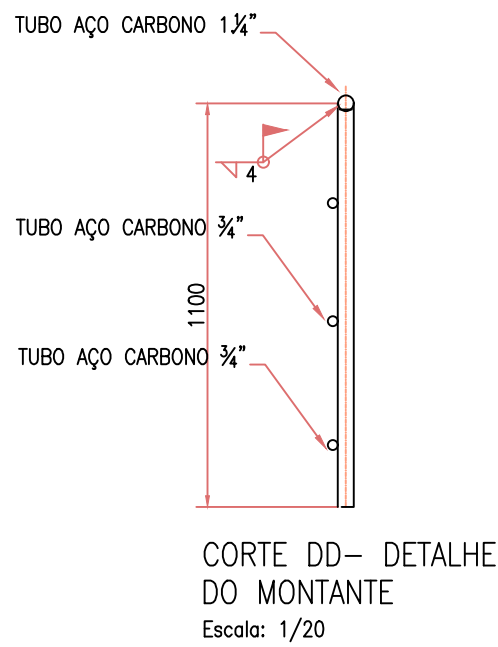


DETALHE 1
FL-VISTA SEM TAMPA (FLANGE)
Escala: 1/10

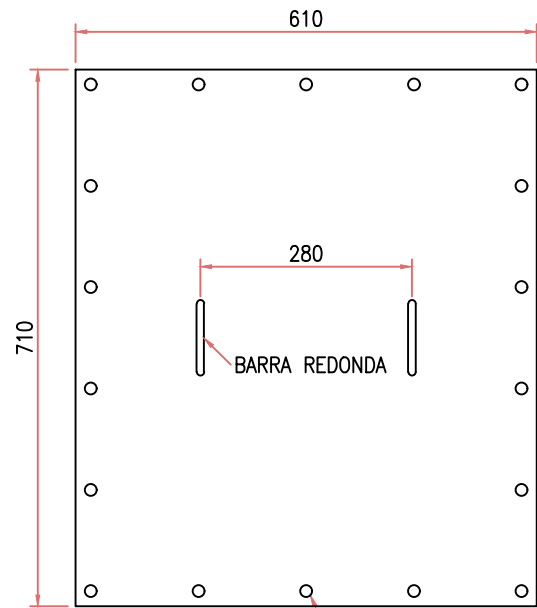

BOCA VISITA
Chapa 3/8"x600x700
Qtd.: 07 pçs.
Escala: 1/10

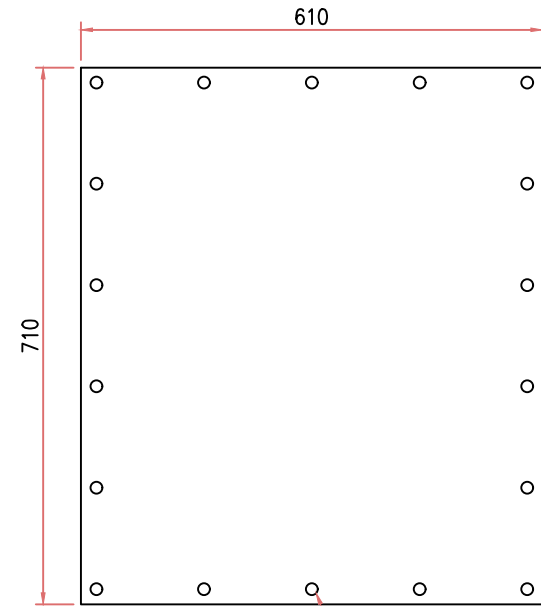

BORRACHA
Lentil em Borracha 5MM
Qtd.: 03 pçs.
Escala: 1/10

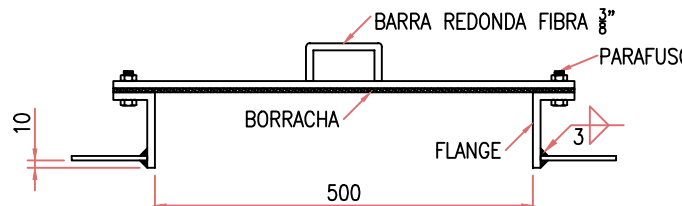

CORTE EE
Escala: 1/10

2							
1							
REV:	DESCRIÇÃO		DATA	EXEC.	VERIF. APROV.		
DESCRIÇÃO:		BIOENG SERVIÇOS			PROPRIETÁRIO PMGL		
TRECHO: TRECHO					DESENHO:		
EXTENÇÃO (m): KM		OBJETO: ETE MORELLO - VAZÃO MÉDIA = 2 LS - REATOR UASB + BIOFILTRO AERADO SUBMERSO + DECANTADOR LAMELAR			MAIKON ARNONI		
RESP. TÉCNICO: Rafael Garcia de Souza CREA: ES-031828/D					DATA JUNHO/2022		
VERIFICADO:	-	/ /	TÍTULO: ESTAÇÃO DE TRATAMENTO DE ESGOTOS			ESCALA INDICADA	FOLHA 03/07
APROVADO:	-	/ /					



INFORMAÇÕES DO DOCUMENTO

Documento capturado em 27/06/2024 14:07:58 (HORÁRIO DE BRASÍLIA - UTC-3)
por LEONARDO PRANDO FINCO (CIDADÃO)
Valor Legal: CÓPIA SIMPLES | Natureza: DOCUMENTO NATO-DIGITAL

A disponibilidade do documento pode ser conferida pelo link: <https://e-docs.es.gov.br/d/2024-J1N9D3>