
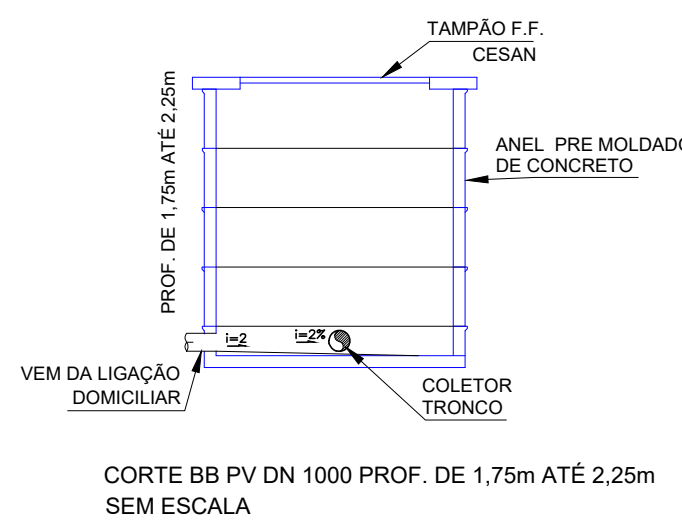
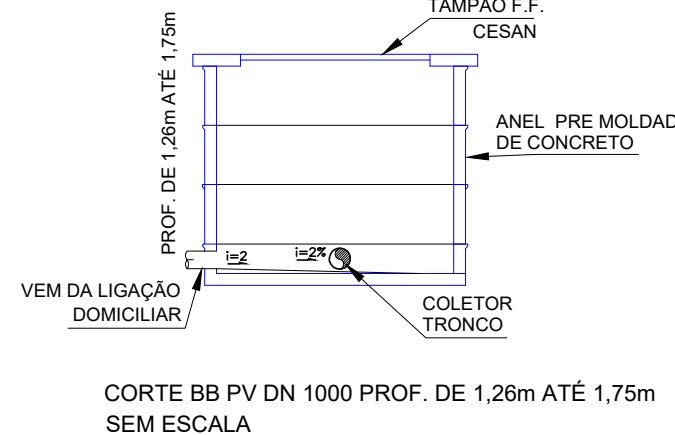
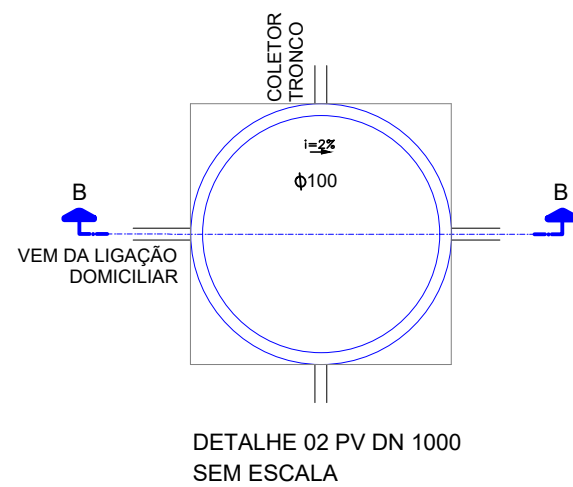
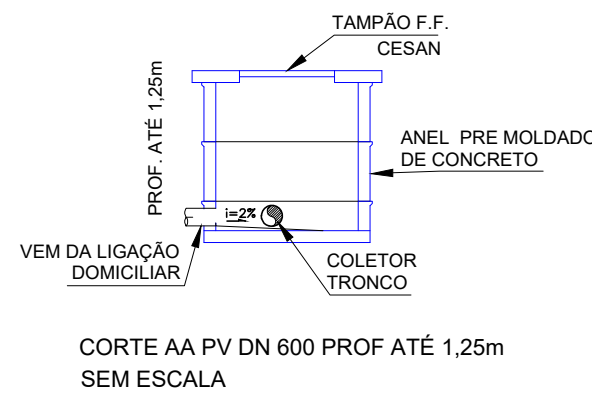
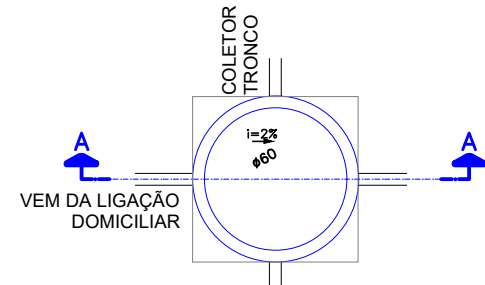


Planta de Situação Topográfica
Escala : 1 / 750

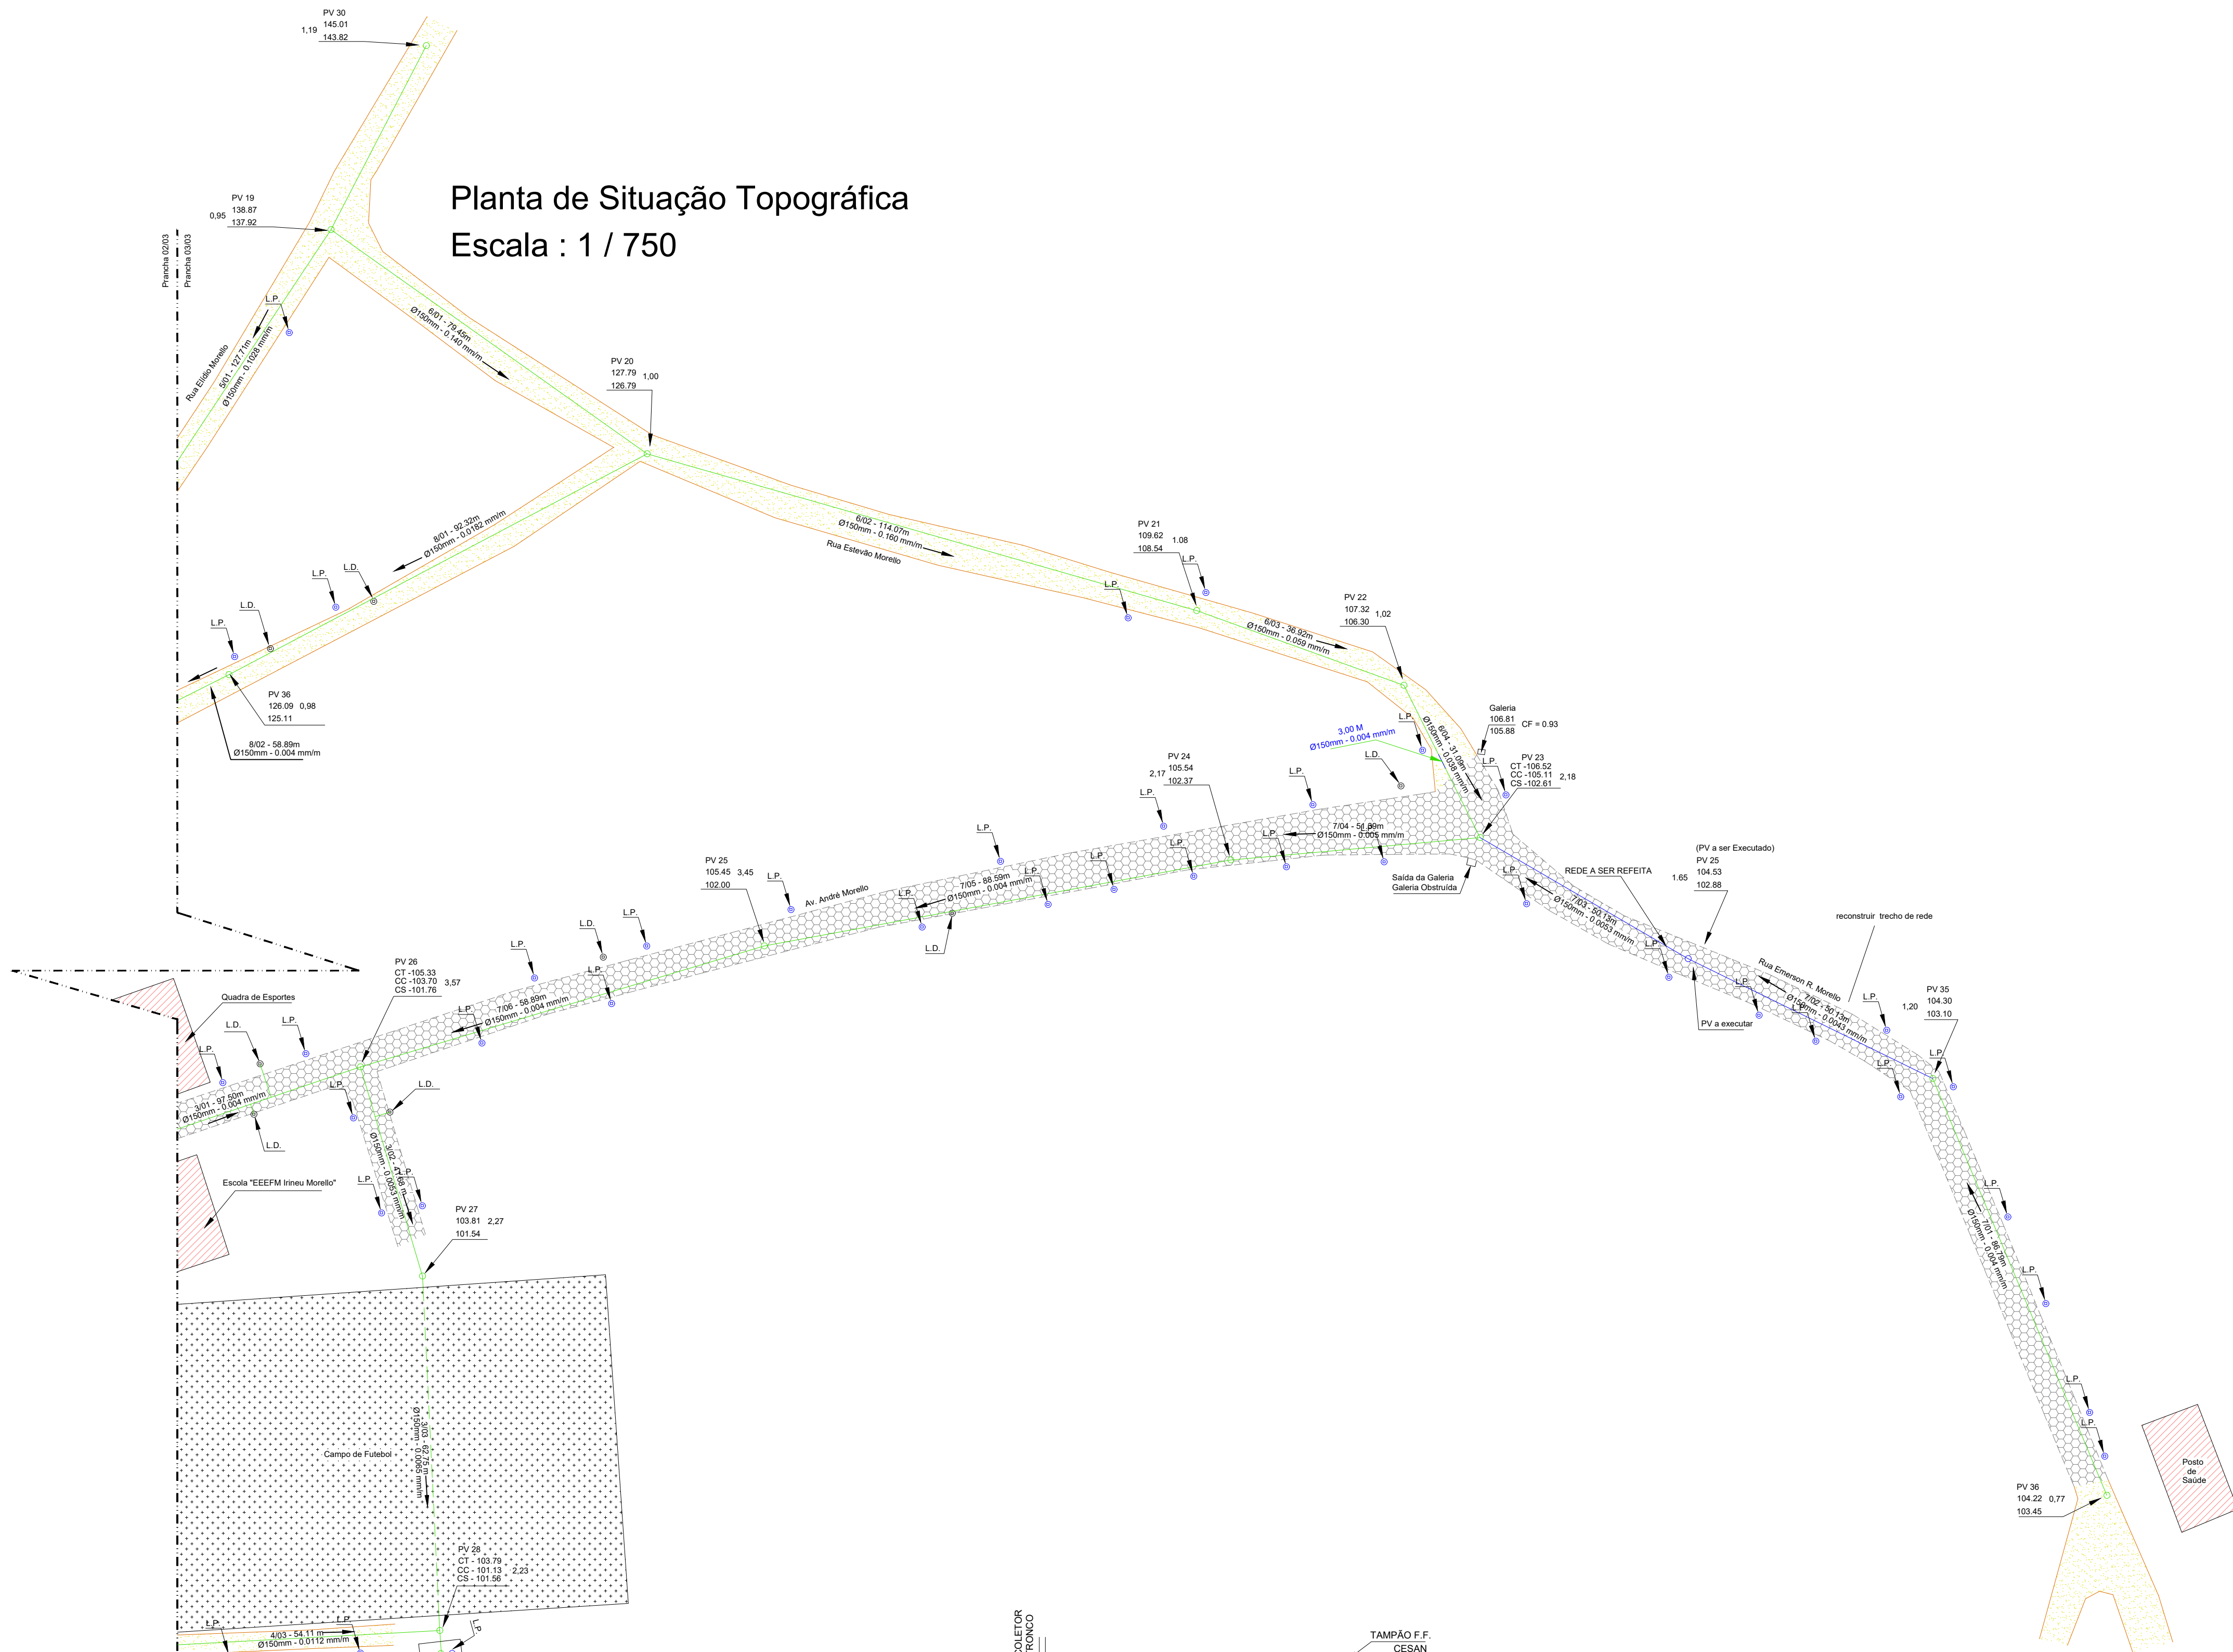

SIMBOLOGIA

CF : Cota do Fundo
CT : Cota do Topo
CC : Cota de Chegada
CS : Cota de Saída
LD : Ligação Domiciliar

Rede de Esgoto
Rede de Esgoto a ser Implantada
Rede de Esgoto a ser refeita

SIMBOLOGIA	
	Cercas
	Divisa Imaginária
	Cota de Nível do Terreno / Estrada
	Edificação
	Drenagem Águas Pluviais
	Estrada não Pavimentada
	Canaleta
	Boca de Lobo
	Muro
	Marco de Divisa
	Rede Elétrica
	Pv's a executar
	Pv's Existente
	Talude
	Ligação predial proj.
	Árvore
	Coqueiro
	Rua Asfaltada
	Rua c/ Paralelep.
	Rua com Bloquete
	Grama
	Córrego / Rio

2					
1					
REV:	DESCRÇÃO	DATA	EXEC.	VERIF.	APROV.
DESCRÇÃO:					
TRECHO: TRECHO					
EXTENÇÃO (m): KM					
RESP. TÉCNICO:					
Rafael Garcia de Souza					
CREA: ES-031828/D					
VERIFICADO:	-	/ /			
APROVADO:	-	/ /			
		PROPRIETÁRIO			
		PMGL			
		JOILSON MIGUEL			
		DATA			
		MAIO/2022			
		ESCALA			
		1:750			
		FOLHA			
		03/03			



INFORMAÇÕES DO DOCUMENTO

Documento capturado em 27/06/2024 14:07:58 (HORÁRIO DE BRASÍLIA - UTC-3)
por LEONARDO PRANDO FINCO (CIDADÃO)
Valor Legal: CÓPIA SIMPLES | Natureza: DOCUMENTO NATO-DIGITAL

A disponibilidade do documento pode ser conferida pelo link: <https://e-docs.es.gov.br/d/2024-889CS4>