


PERFIS LONGITUDINAIS

ESCALA: 1:1000


NOTAS:  
1- PARA NOTAS GERAIS VER PRANCHA 1/8;  
2- TODAS AS MEDIDAS ESTÃO EM METROS.

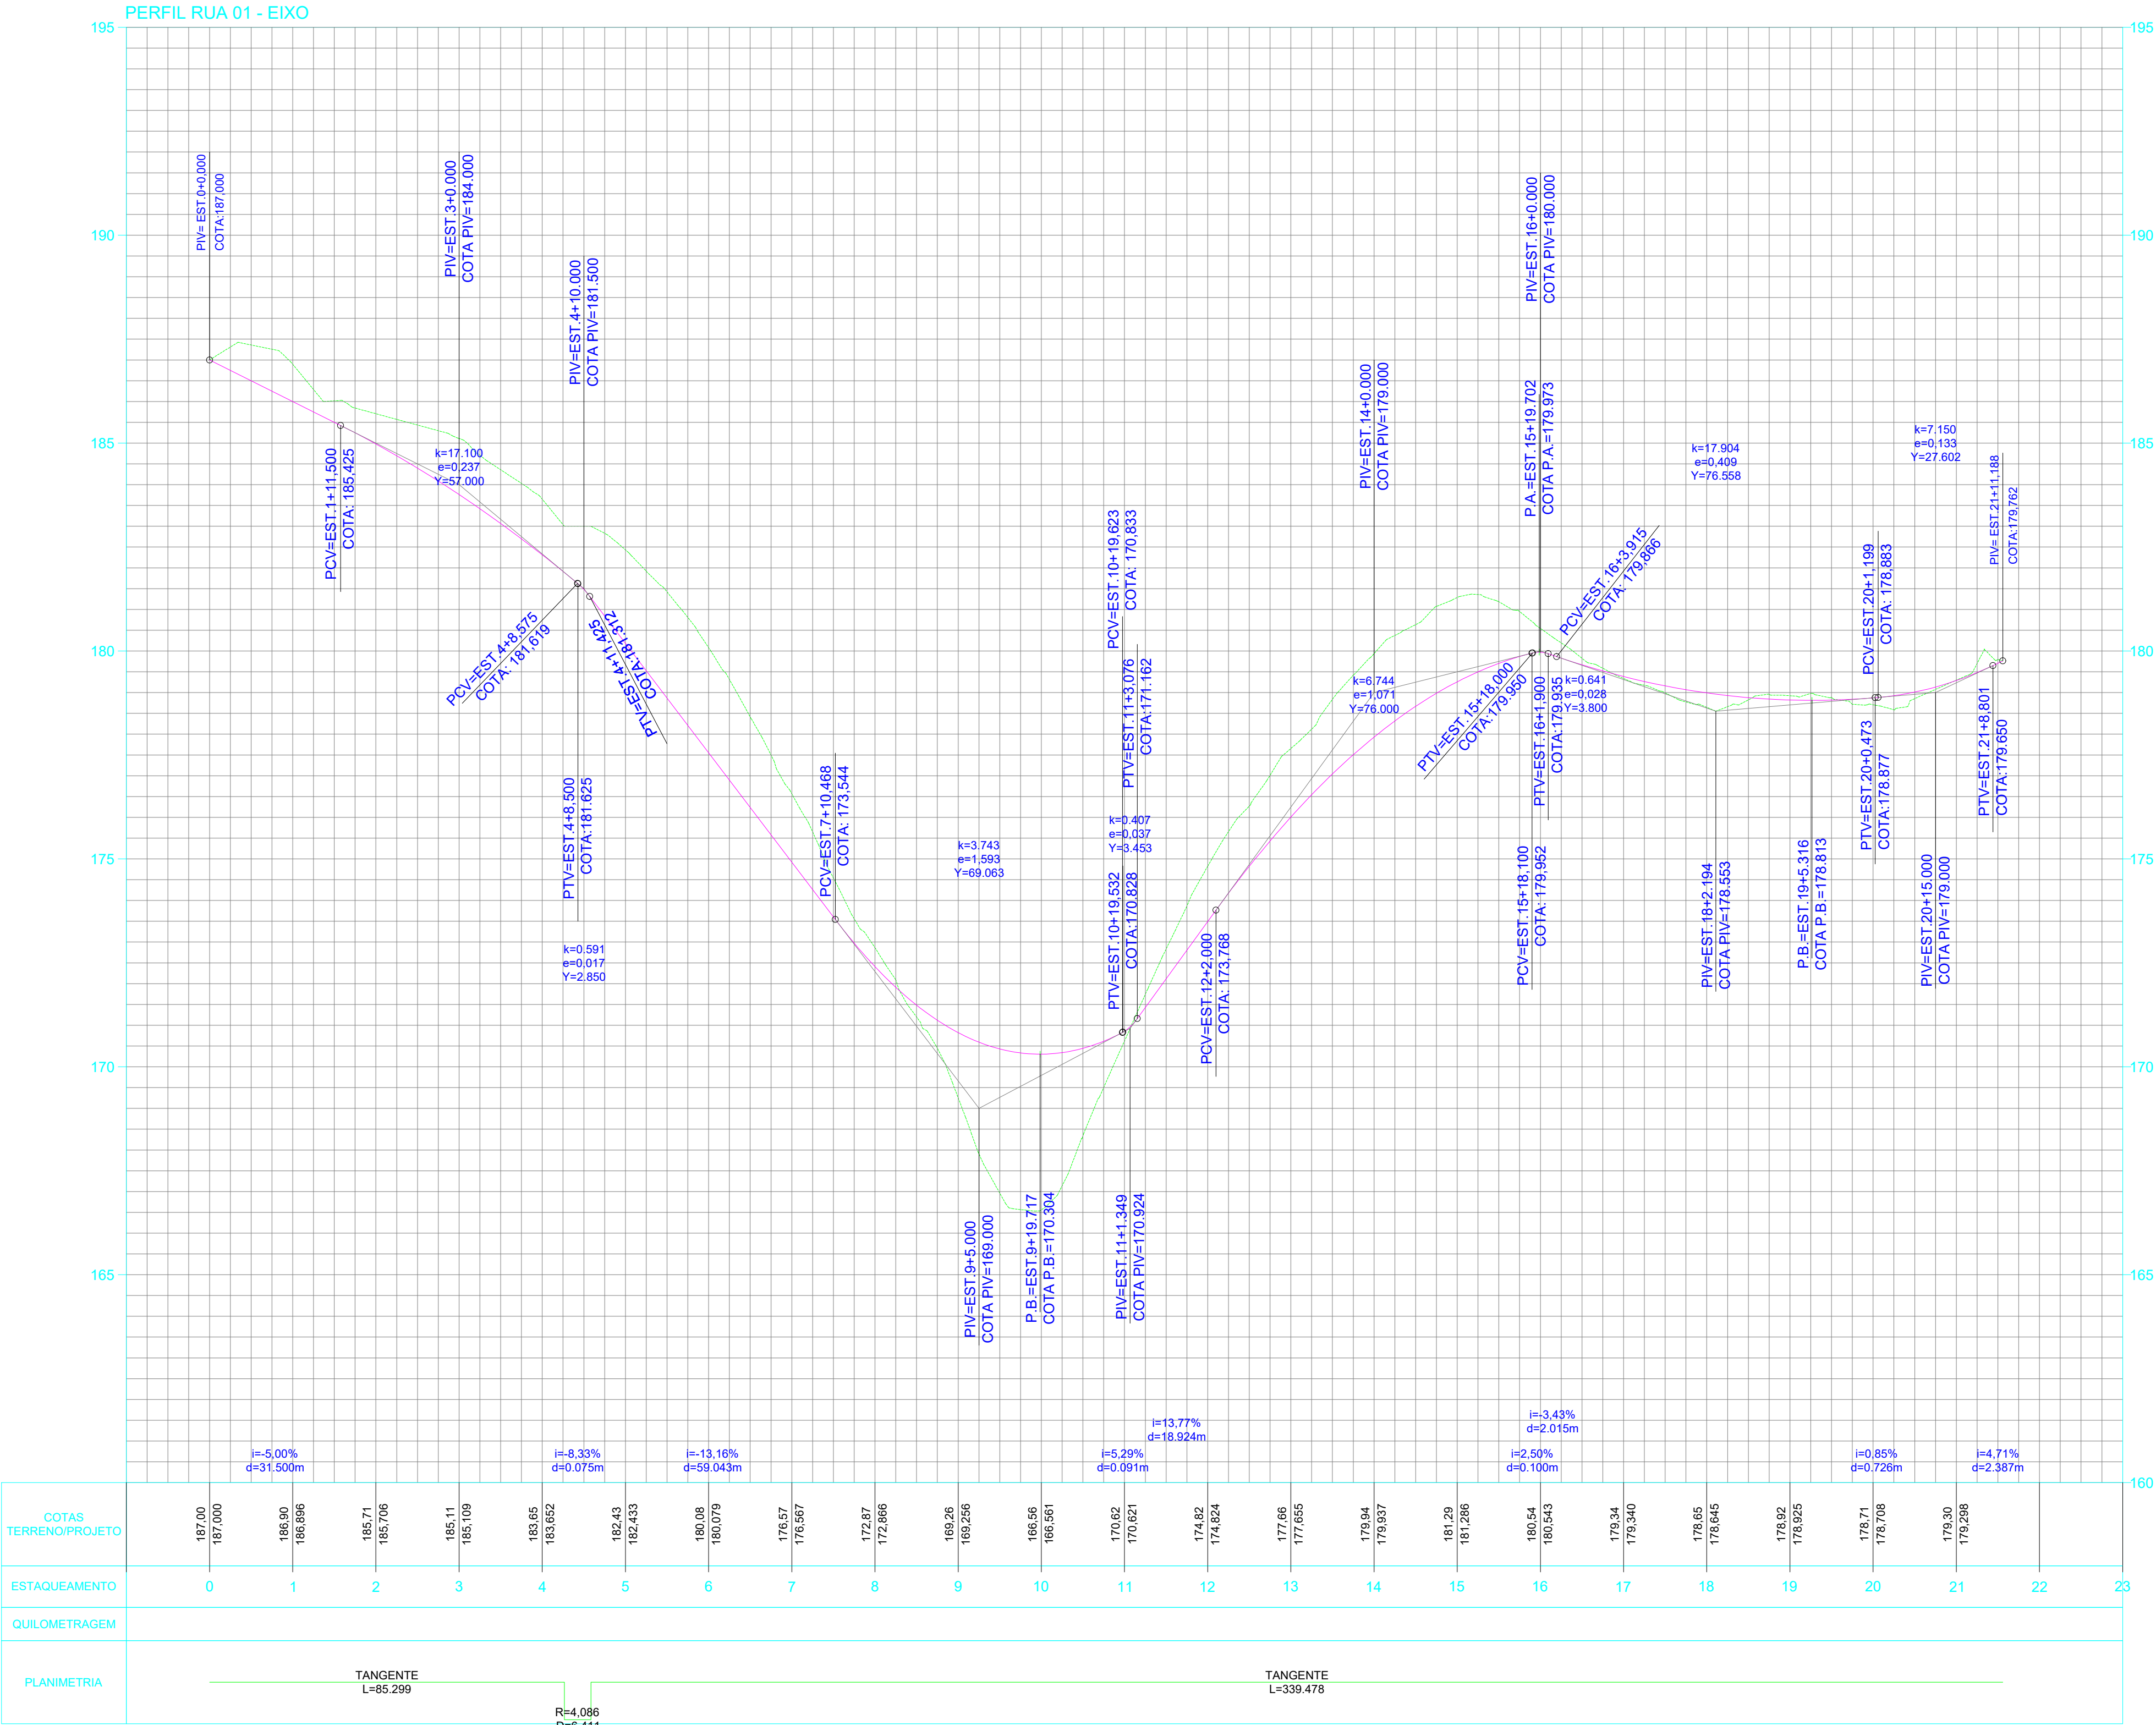

SITUAÇÃO



CONVENÇÕES

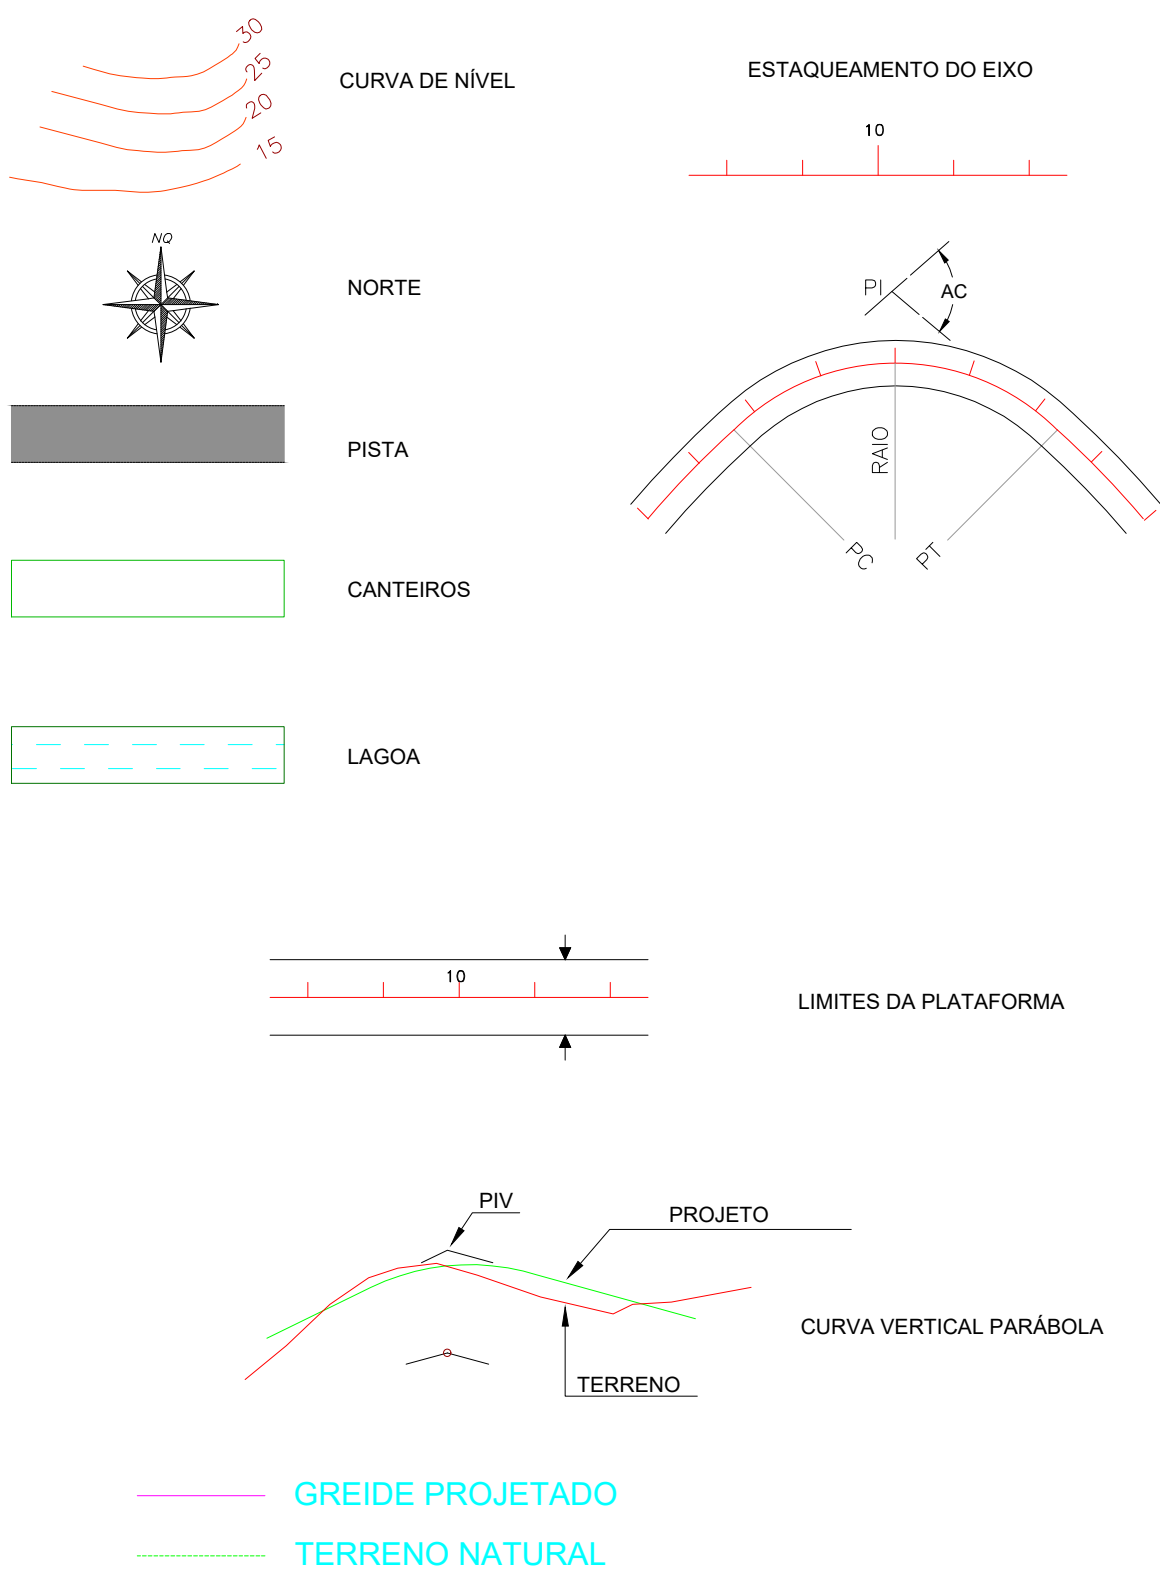

Carimbos:

LOTEAMENTO NOVA BRASÍLIA

Descrição: PROJETO DE TERRAPLENAGEM  
PERFIS LONGITUDINAIS  
Local: BAIRRO NOVA BRASÍLIA, GOV. LINDEMBERG  
ESP. SANTO  
Proprietário: PREFEITURA MUNICIPAL DE GOV. LINDEMBERG  
CNPJ:  
Município: GOV. LINDEMBERG  
Data: MAIO DE 2022  
Estado: ESPÍRITO SANTO  
Escala: 1/1000

Contratante: Projetos:  
PAS

PREF. MUNICIPAL DE GOV. LINDEMBERG  
CNPJ: R.T.: ENGº ALEXANDRE G. MANSUR ZAINE  
CREA 04333303-ES

o	Maio/2022	Engº Alexandre Mansur	Engº Alexandre Mansur	Engº Alexandre Mansur	d				
	Elaboração do Projeto de Terraplenagem								
	DATA	ELABORADO	VISTO	APROV.		DATA	ELABORADO	VISTO	APROV.
REVISÕES					REVISÕES				